




PLANTA COBERTURA
ESCALA 1:200

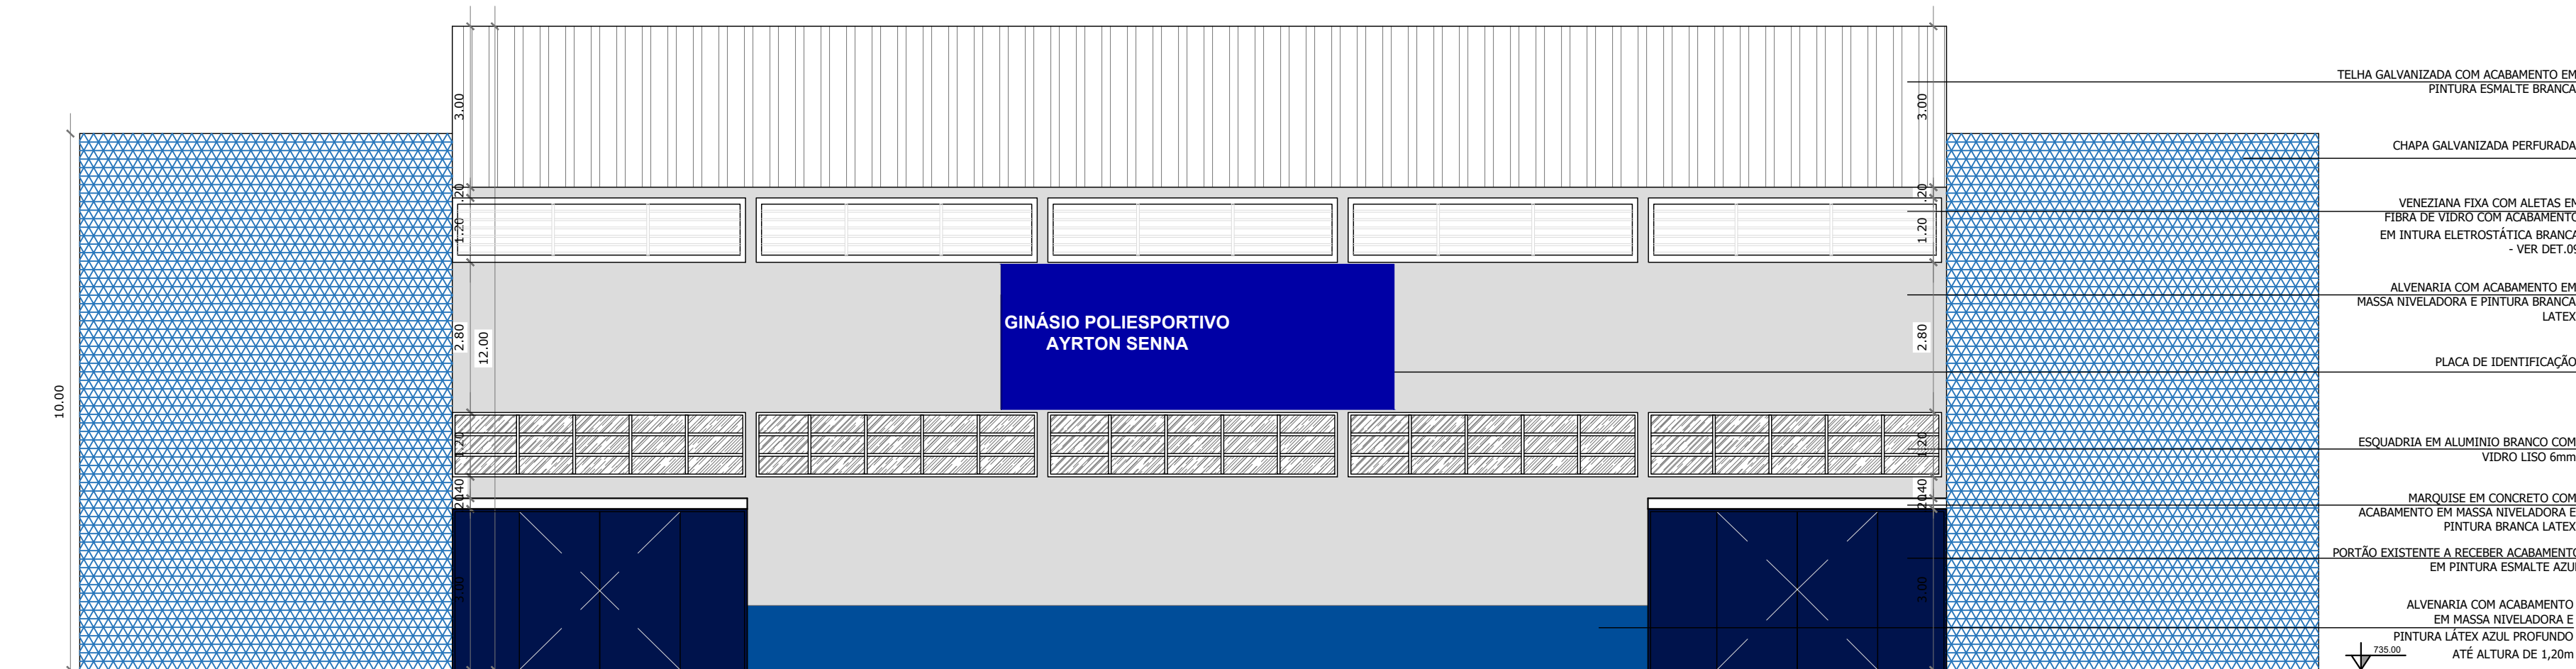


ELEVÇÃO 01
ESCALA 1:100

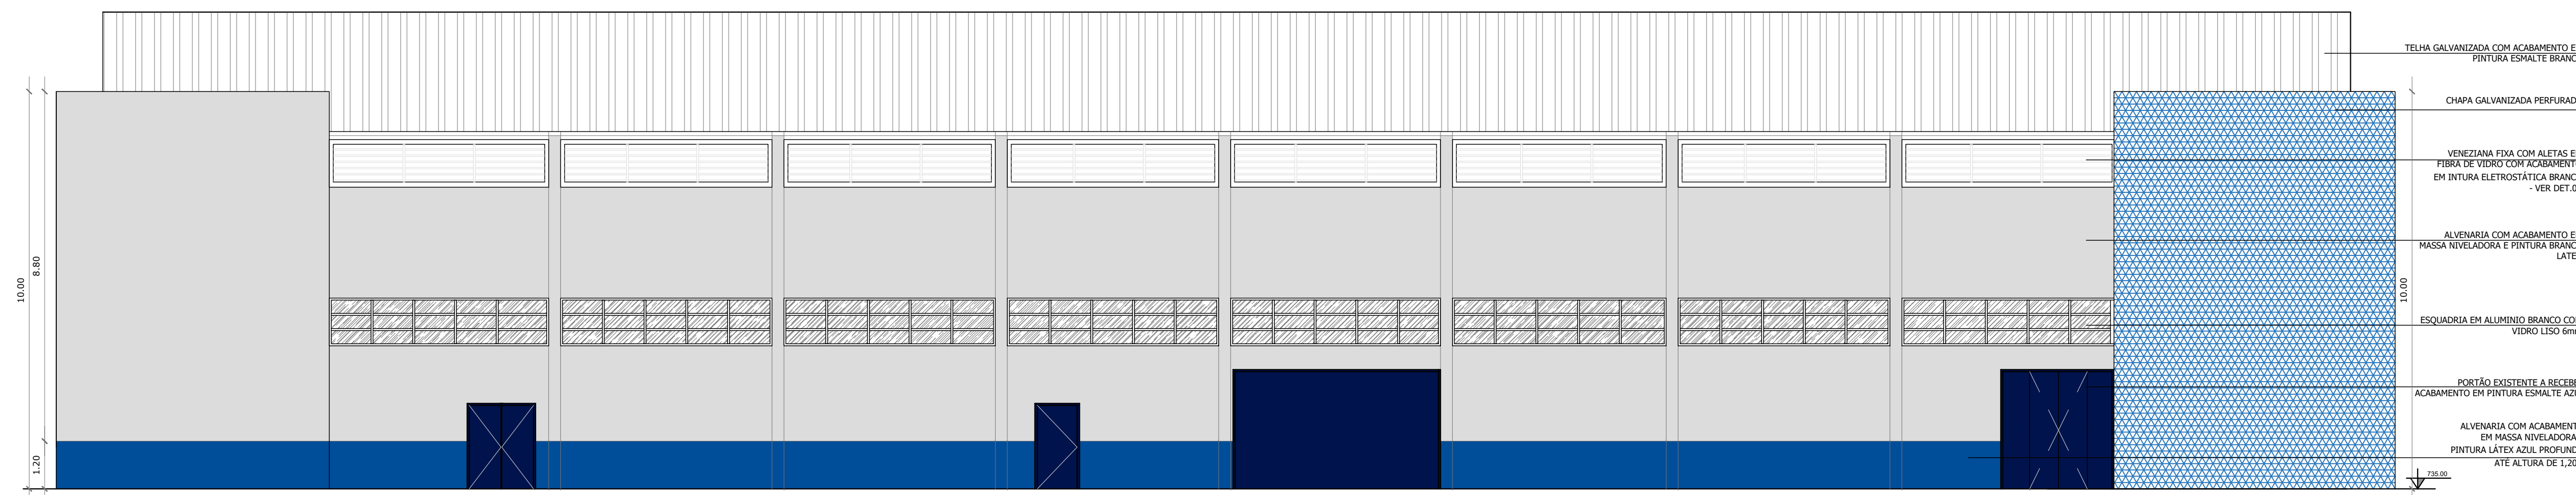

ELEVÇÃO 02
ESCALA 1:100

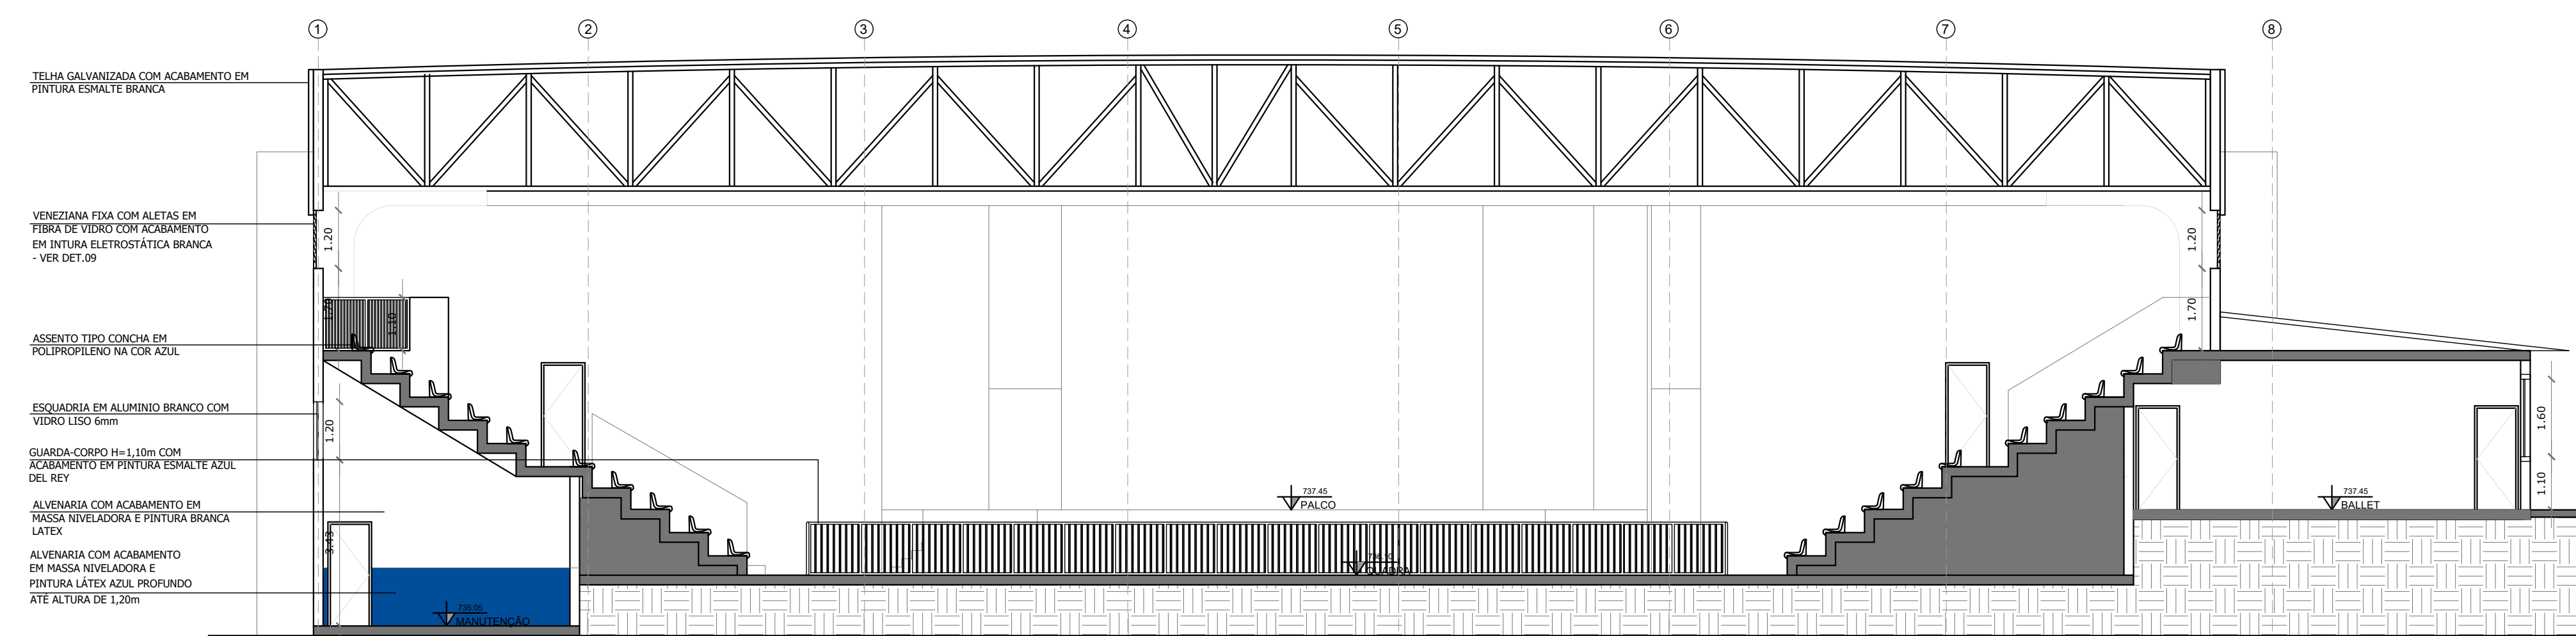

CORTE A-A
ESCALA 1:100

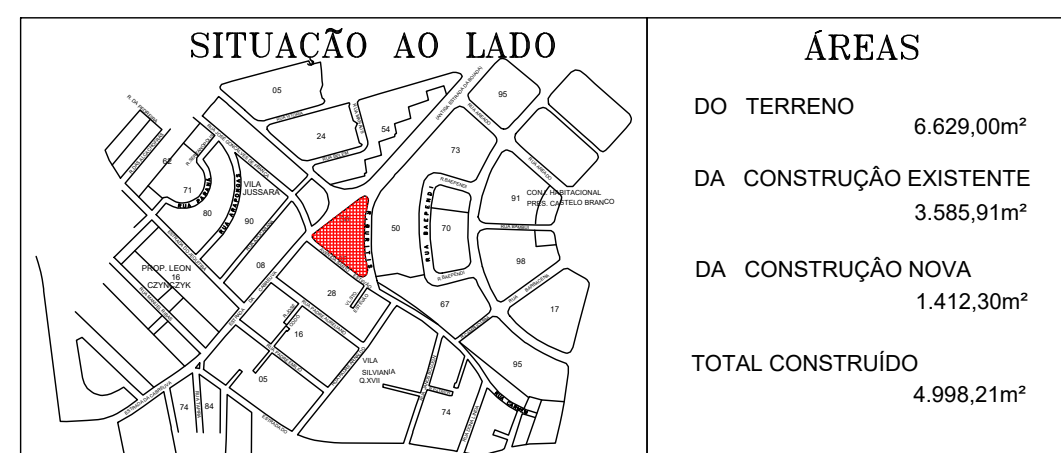

ÁREAS	
DO TERRENO	6.629,00m²
DA CONSTRUÇÃO EXISTENTE	3.585,91m²
DA CONSTRUÇÃO NOVA	1.412,30m²
TOTAL CONSTRUÍDO	4.998,21m²

00	EMISSION INICIAL	DEZ/20	ITSJ	ALS	PMC
REV.	DESCRIÇÃO	DATA	EXEC.	VERIF.	APPROV.

PROJETO:
PROJETOS E ENGENHARIA LTDA.
Rua João Dória, 425 - 1º andar - Jd. Guaporé, São Paulo - SP
CNPJ: 08.888.888/0001-00 | CREA: 08/07-24
Fone: 11 2943-3020 | rpe.engenharia@gmail.com.br



PREFEITURA MUNICIPAL DE CARAPICUÍBA
SECRETARIA DE DESENVOLVIMENTO URBANO

Projeto: **GINÁSIO POLIESPORTIVO AYRTON SENNA**
Disciplina: **ARQUITETURA**
Etapa: **PROJETO BÁSICO**
Nome do Arquivo: **PB-DE-ASN-GIN-ARQ_R0-04-FACHADAS E CORTE**
Endereço: **AV. ANTÔNIO FAUSTINO DOS SANTOS, 98
CONJUNTO HABITACIONAL CASTELO BRANCO**

Responsáveis Técnicos:
ENGR. CIVIL KENNETH SETTEO
Responsável Técnico pelo Projeto: Engenheiro
ROSE PROJETOS E ENGENHARIA LTDA.
CREA SP: 0500-428/215

**COBERTURAS,
FACHADAS E CORTES**

04 | 06

ART: 28027230211193596 | Revisão: 00 | Data: DEZ/20 | Escala: INDICADA