



DETALHE 2

ESCALA 1:50

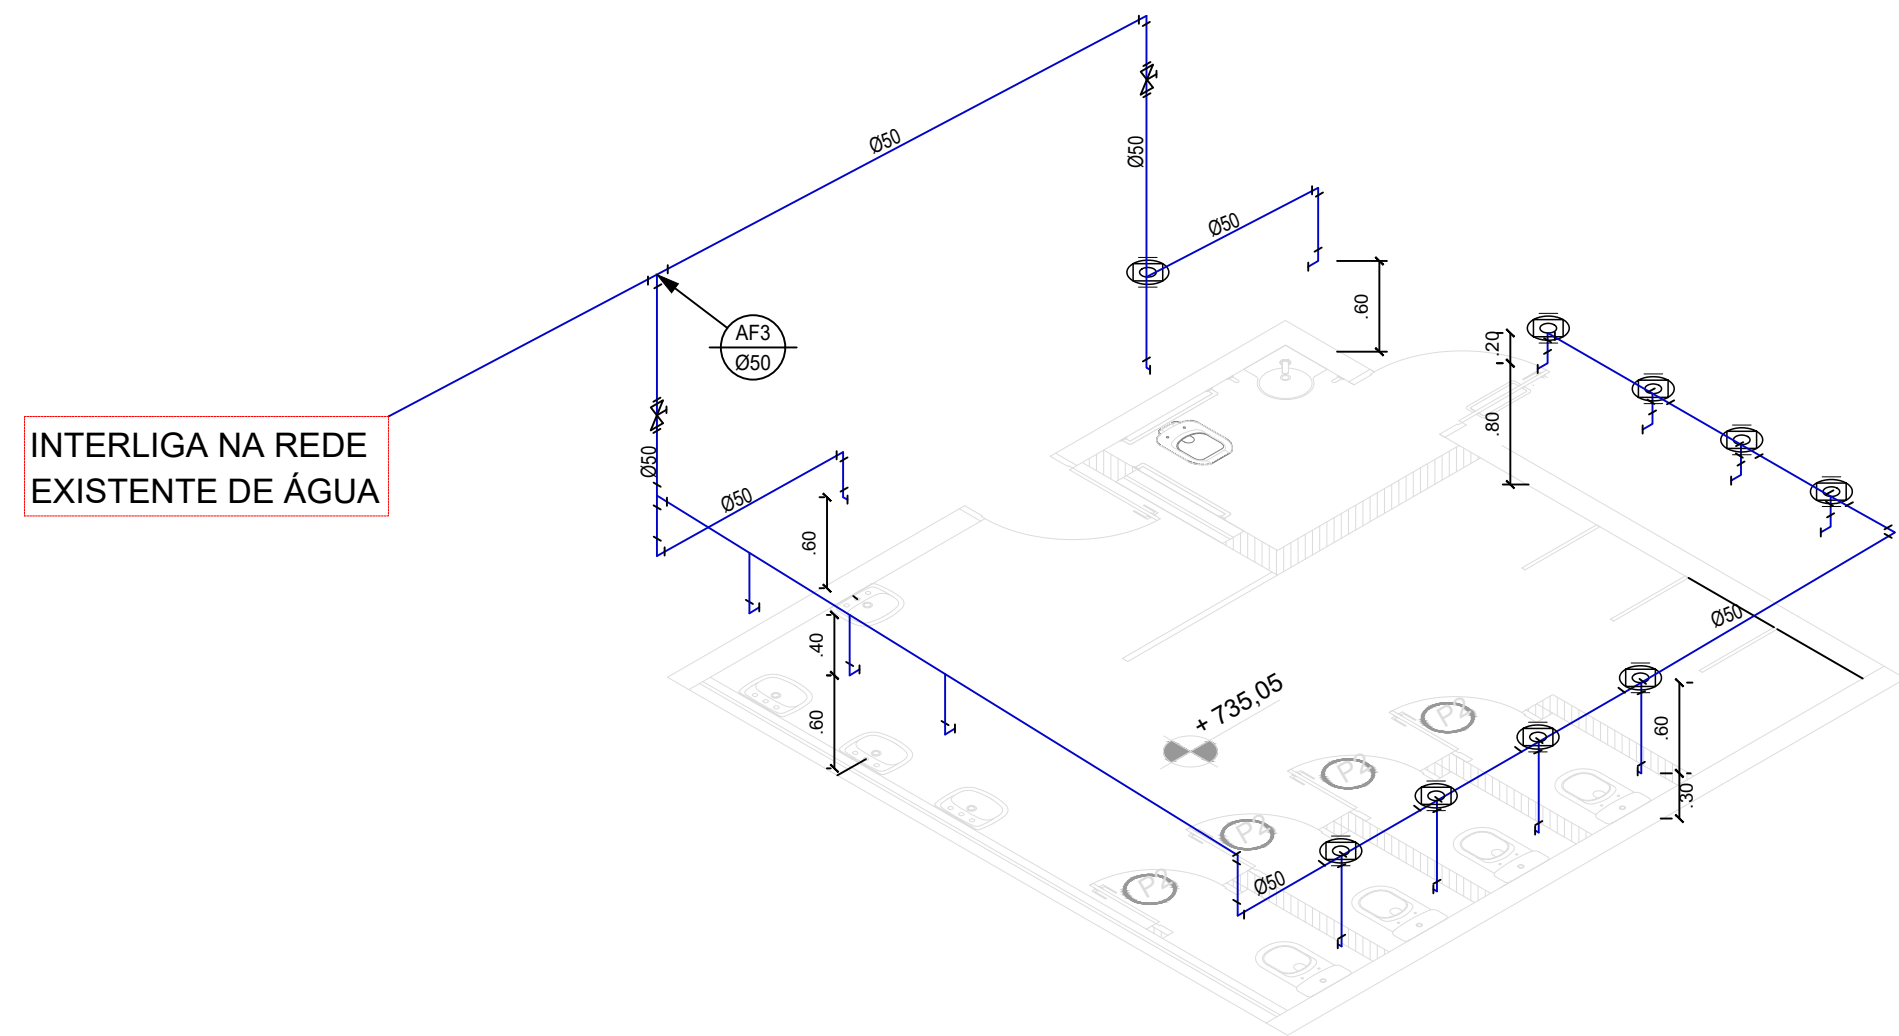

DETALHE 3

ESCALA 1:50

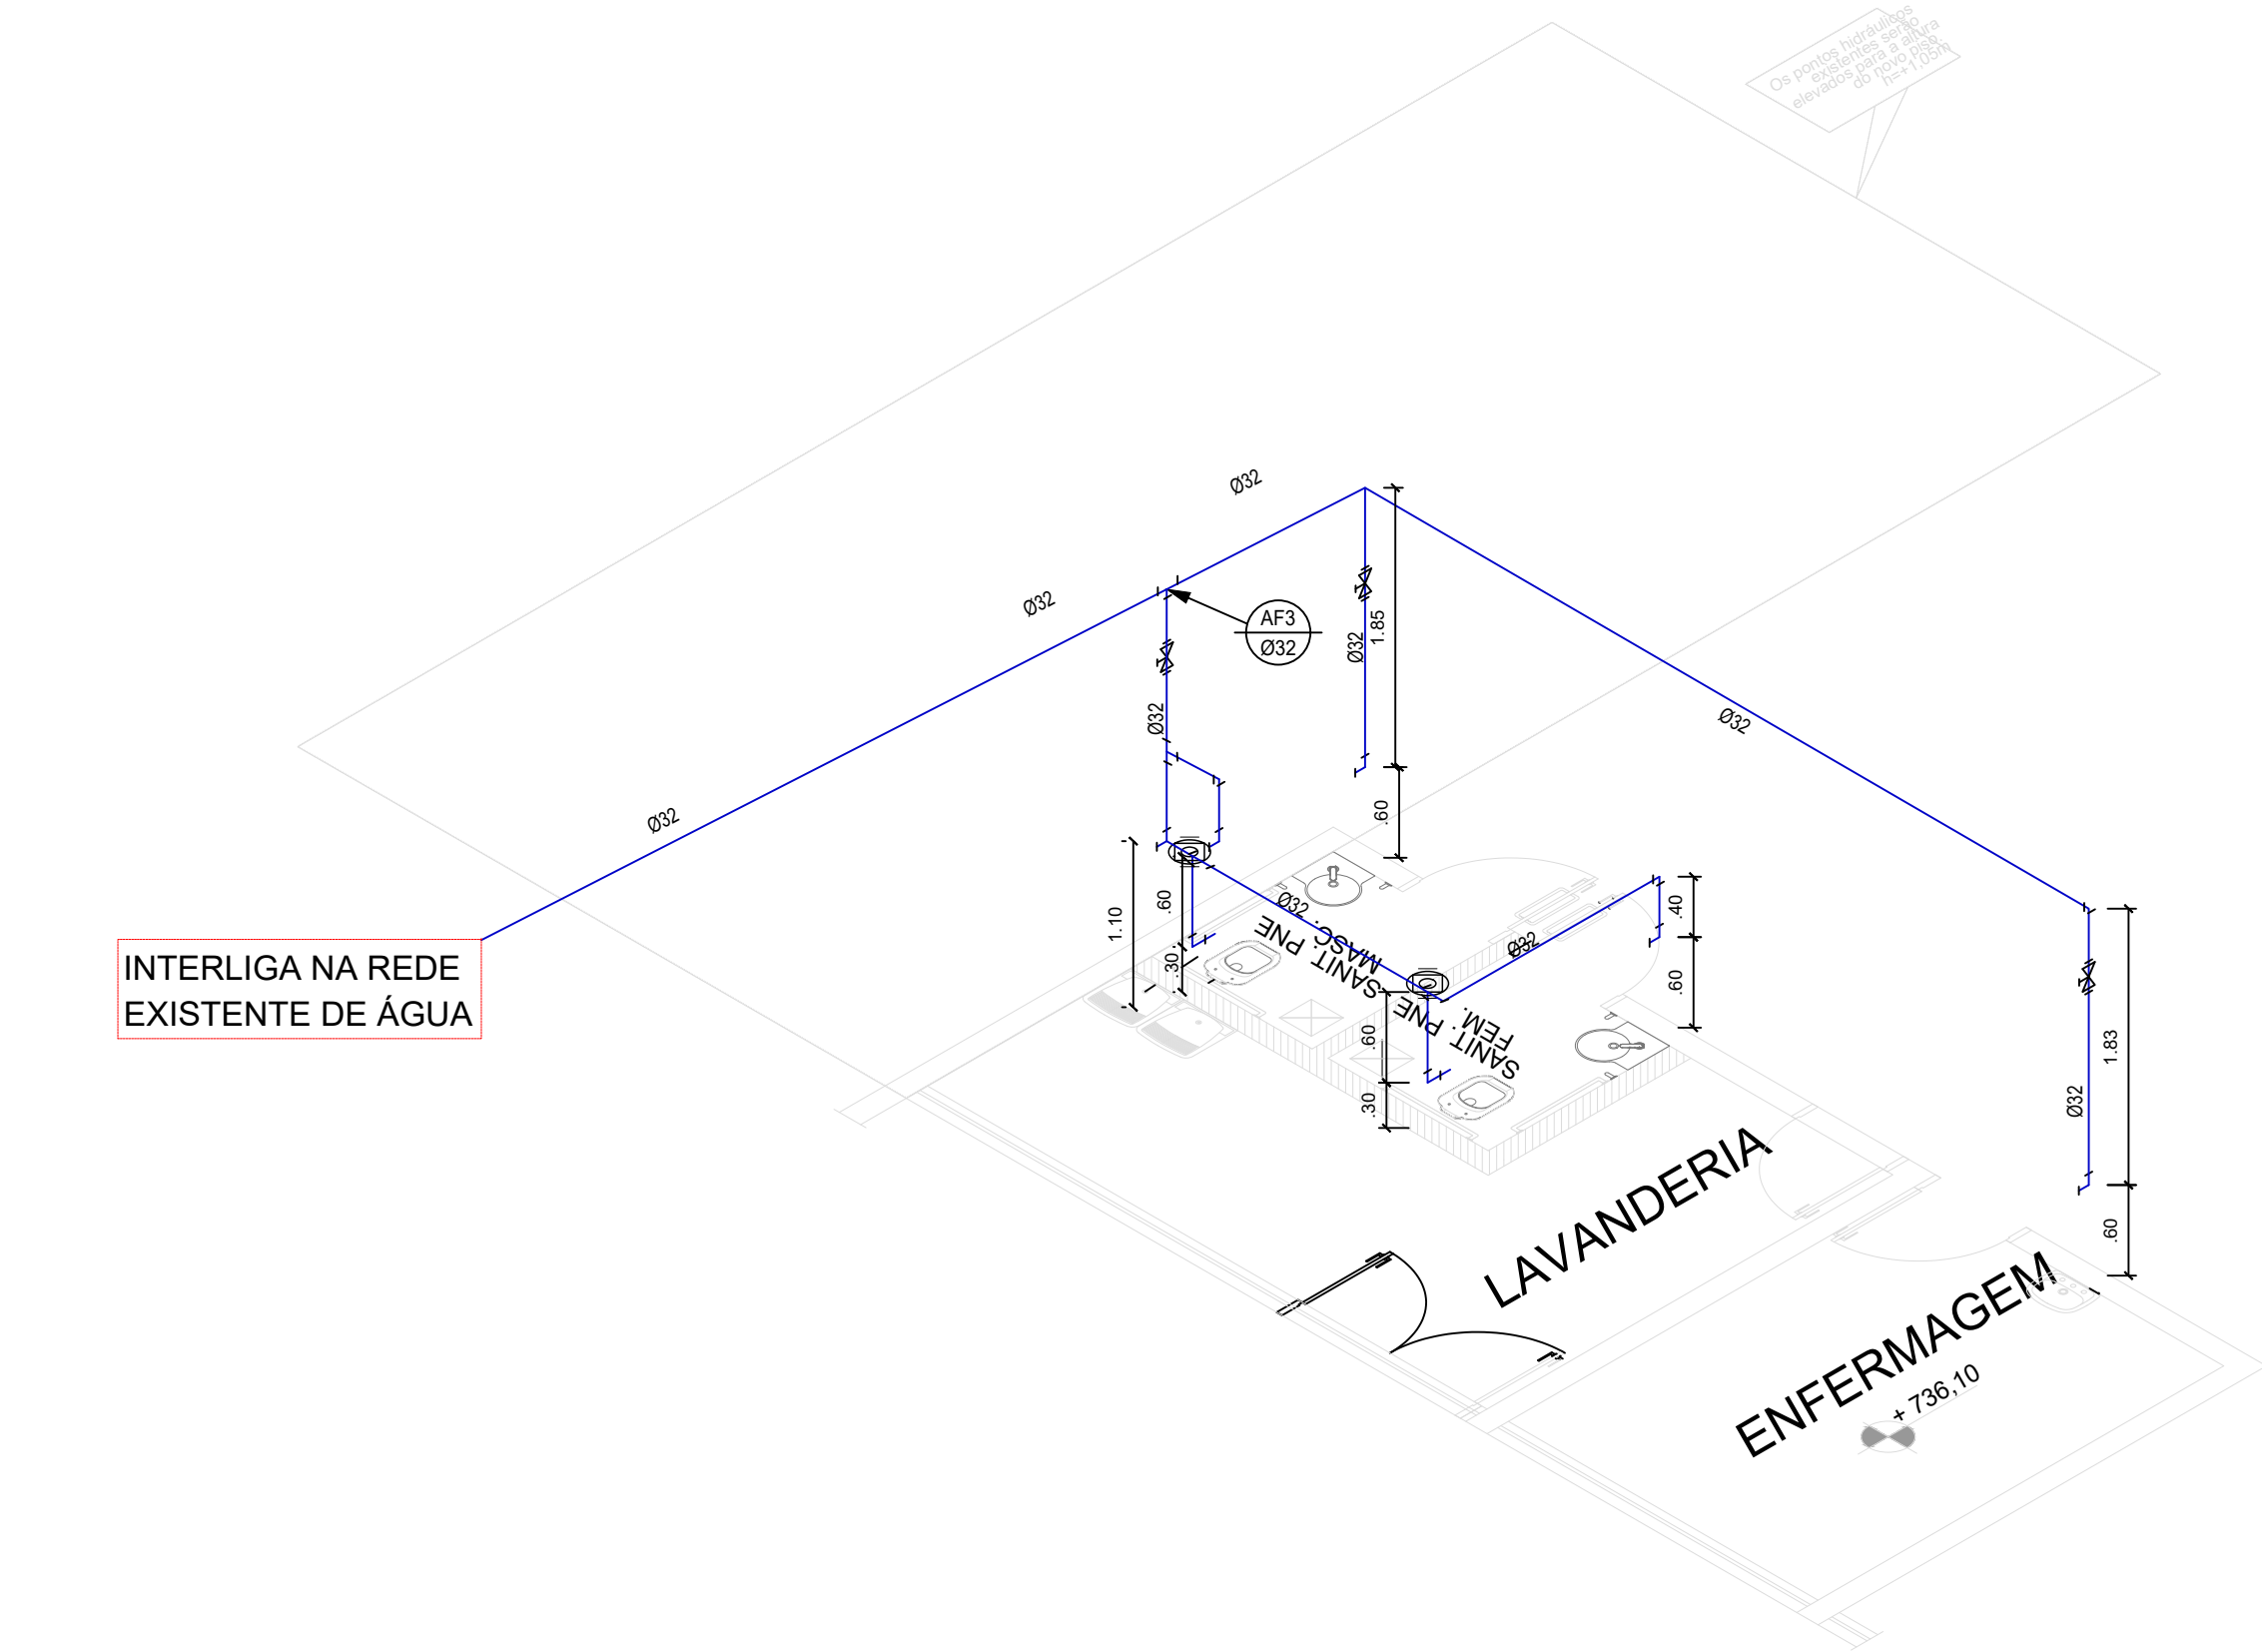

DETALHE 1

ESCALA 1:50

DETALHE 4

LEGENDA:

PVC Soldável marrom	
Ø	- Adaptação de fargos entre tubos de 4" a 25mm (3/4") (Uniflaren Planta)
∠	- Joelho 90 25mm (Uniflaren Planta)
∠	- Joelho 90 com rosca 25mm (3/4") (Uniflaren Planta)
-	- Lixa 25mm (Uniflaren Planta)
∠	- Tê 25mm (Uniflaren Planta)
Registros, Valv., Hid	
∠	- Registro de Gaveta bruto 3/4" (Uniflaren Planta)
∠	- Registro de Gaveta bruto 3/4" (Uniflaren Planta)
∠	- Registro de Pressão 3/4" (Uniflaren Planta)
∠	- Válvula de descarga CPVC soldável - 1 1/2" (Uniflaren Planta)
PRUMADAS	
∠	- Água Fria
TUBULAÇÃO	
—	- Tubo PVC Soldável marrom (NBR 5648) (pe CP19) (Uniflaren)

Quant.	Und.	Dimensão	Descrição
10,70	ML	25mm	Tubo PVC Soldável marrom (NBR 5648) (pe CP19)
17,67	ML	32mm	Tubo PVC Soldável marrom (NBR 5648) (pe CP19)
31,40	ML	32mm	Tubo PVC Soldável marrom (NBR 5648) (pe CP19)
6	pc	25mm	Joelho 90
10	pc	32mm	Joelho 90
18	pc	32mm	Joelho 90
1	pc	25mm	Tê
4	pc	32mm	Tê
3	pc	32mm	Tê

Quant.	Und.	Dimensão	Descrição
2	pc	3/4"	Registro de gaveta bruto
3	pc	1"	Registro de gaveta bruto
2	pc	1 1/2"	Registro de gaveta bruto
9	pc	1 1/2"	Válvula hidra

PROJETO HIDRAULICO

PLANTA ÁGUA FRIA - TERREO


FOLHA
02/02

ASSUNTO: GINÁSIO POLIESPORTIVO AYRTON SENNA

LOCAL: Av. Antonio Faustino dos Santos, 98
Conjunto Hab. Castelo Branco
MUNICÍPIO DE CARAPICUIBA - SÃO PAULO

ESCALA: INDICADA

SITUAÇÃO AO LADO

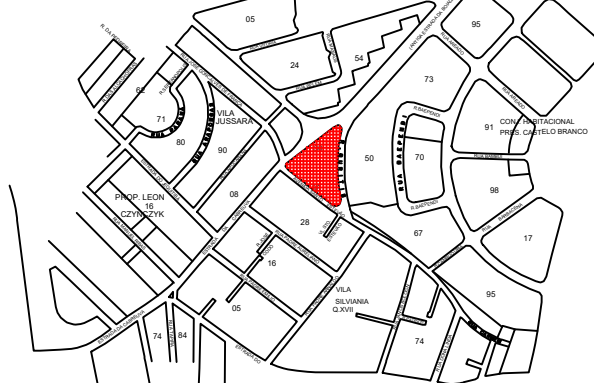

ÁREAS

DO TERRENO	6.629,00m²
DA CONSTRUÇÃO EXISTENTE	3.585,91m²
DA CONSTRUÇÃO NOVA	1.412,30m²

TOTAL CONSTRUÍDO 4.998,21m²

DECLARO QUE A APROVAÇÃO DO PROJETO NÃO IMPLICA
NO RECONHECIMENTO POR PARTE DA PREFEITURA DO DIREITO
DE PROPRIEDADE DO TERRENO.

PREFEITURA DO MUNICÍPIO DE CARAPICUIBA

PLANTA PAVIMENTO TÉRREO
ESCALA 1:100