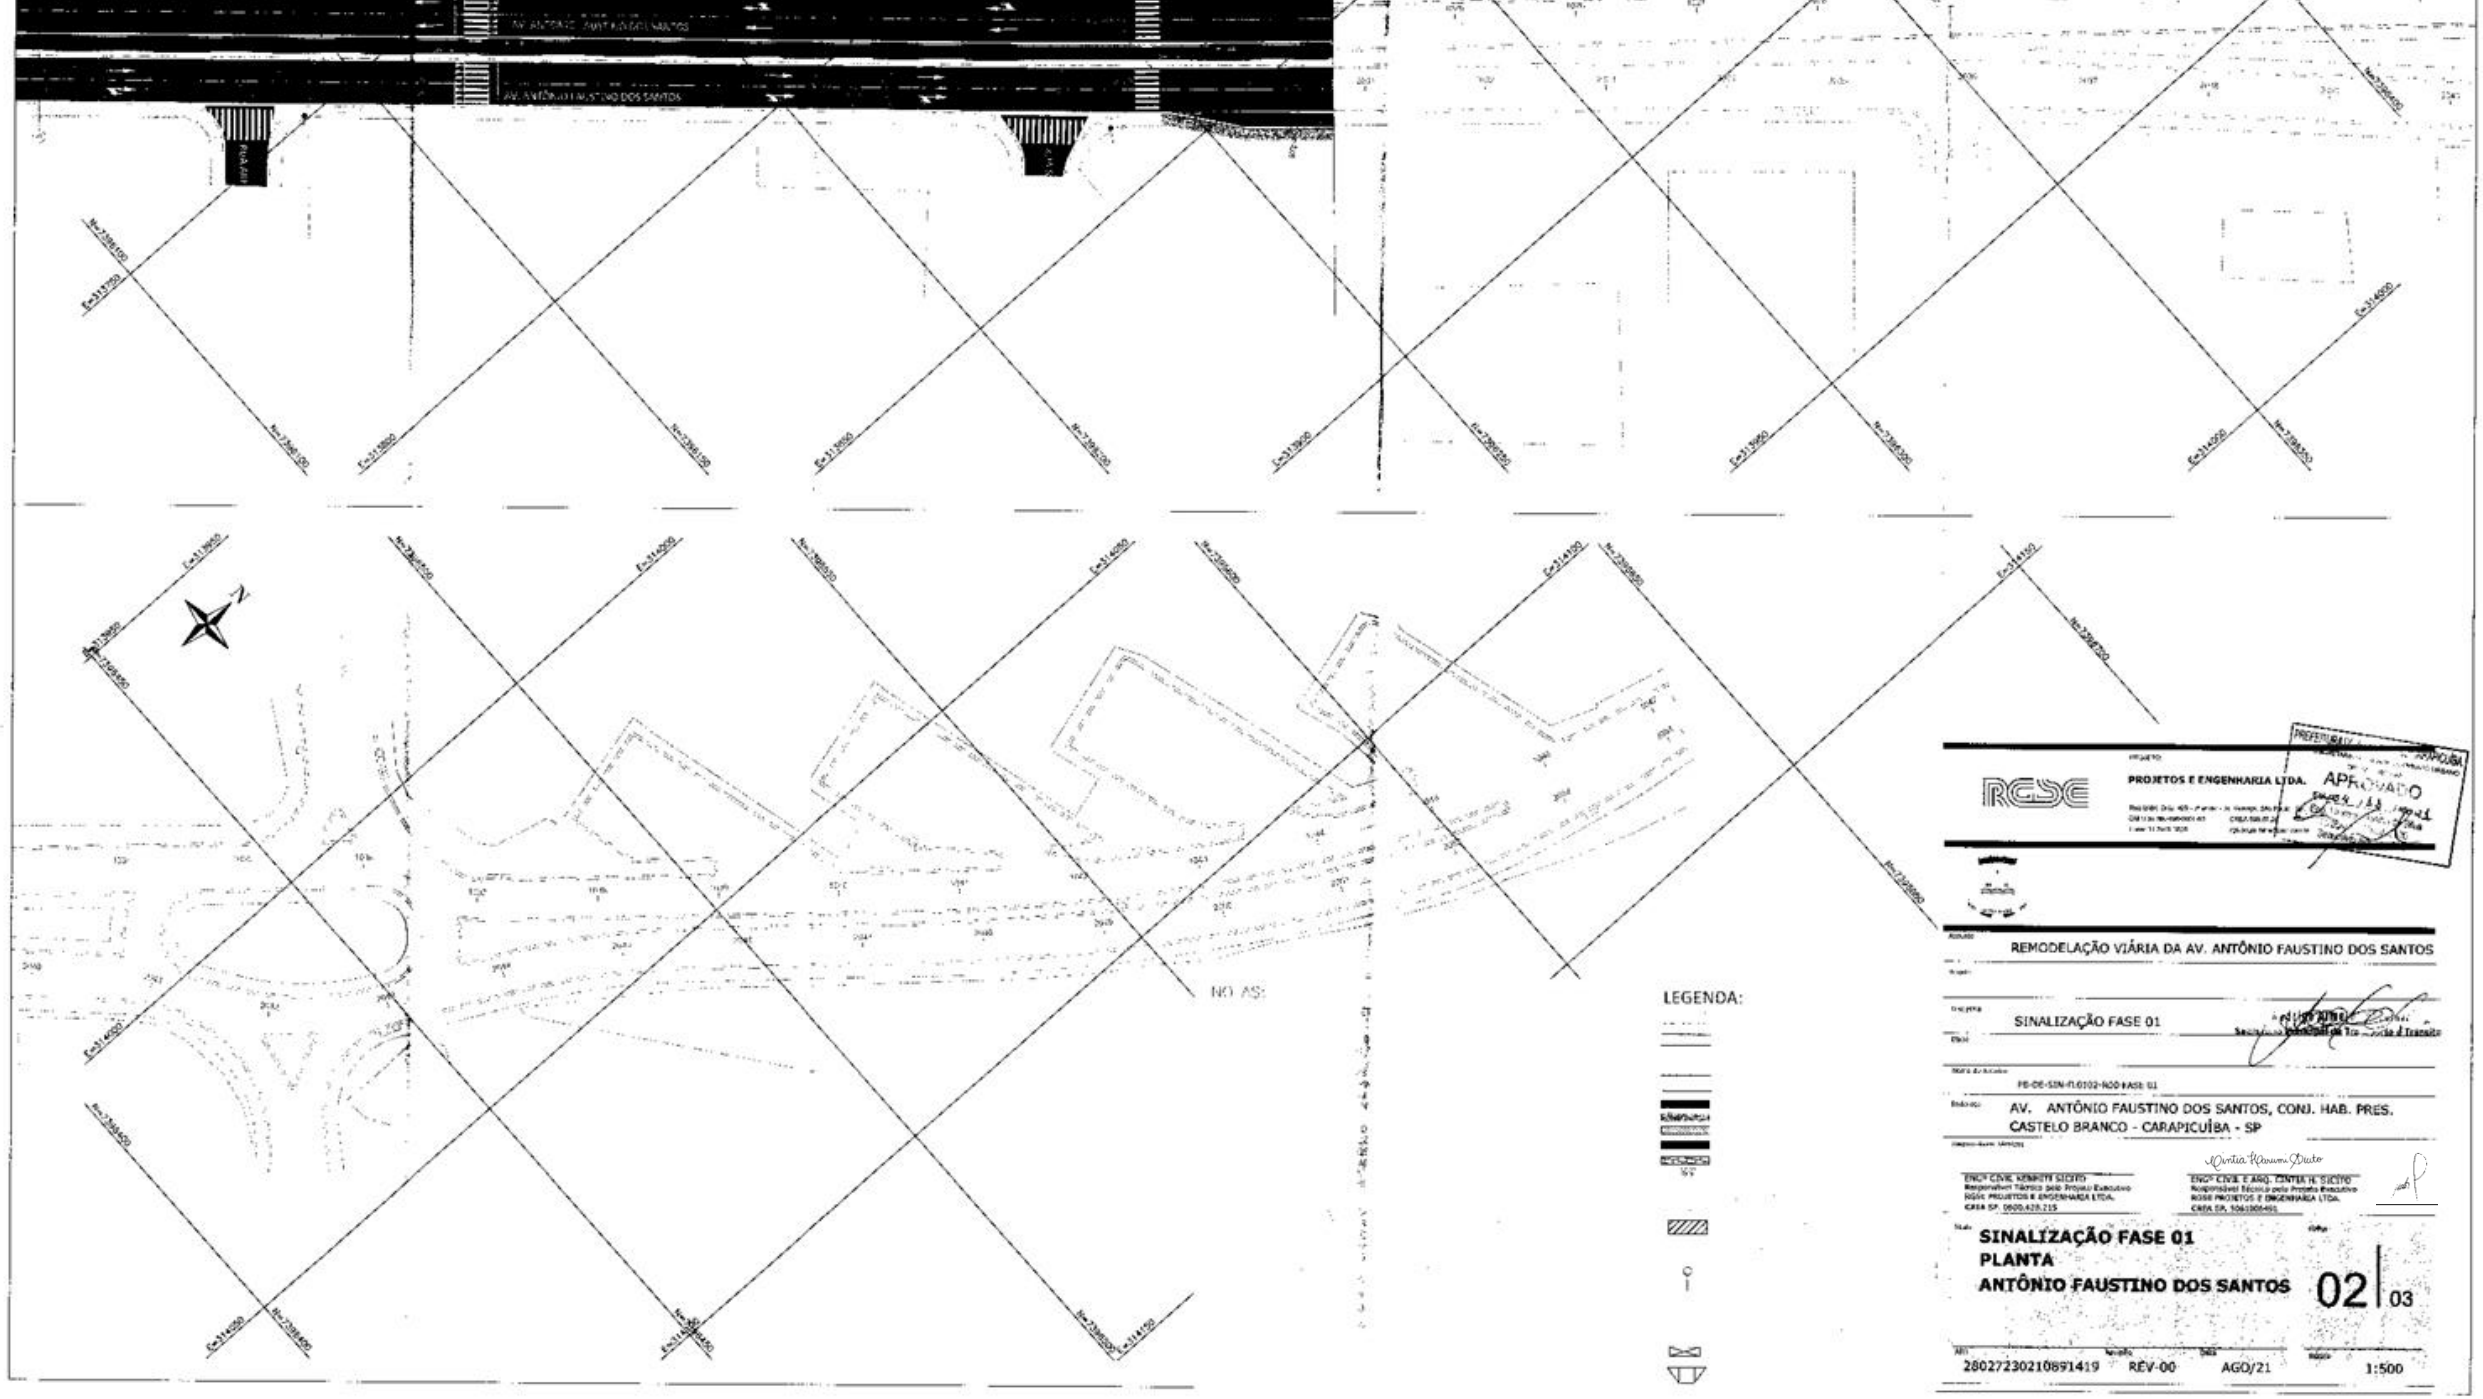

PREFEITURA MUNICIPAL DE CARAPICUÍBA
APROVADO

RGSE PROJETOS E ENGENHARIA LTDA.

REMODELAÇÃO VIÁRIA DA AV. ANTÔNIO FAUSTINO DOS SANTOS

SINALIZAÇÃO FASE 01

PB-OE-SIN-FL0102-R00 FASE 01

AV. ANTÔNIO FAUSTINO DOS SANTOS, CONJ. HAB. PRES. CASTELO BRANCO - CARAPICUÍBA - SP

ENGº CIVIL KENNETH SICSTO
Responsável Técnico pelo Projeto Executivo
RGSE PROJETOS E ENGENHARIA LTDA.
CREA SP. 0600.628.215

ENGº CIVIL E ARQ. CINTIA H. SICSTO
Responsável Técnico pelo Projeto Executivo
RGSE PROJETOS E ENGENHARIA LTDA.
CREA SP. 506180601

SINALIZAÇÃO FASE 01
PLANTA
ANTÔNIO FAUSTINO DOS SANTOS

02 | 03

2802723021089141 9 RÉV-00 AGO/21 1:500