




SANITÁRIO PCD FEM/MASC
PAV. TÉRREO
ESC.1:20

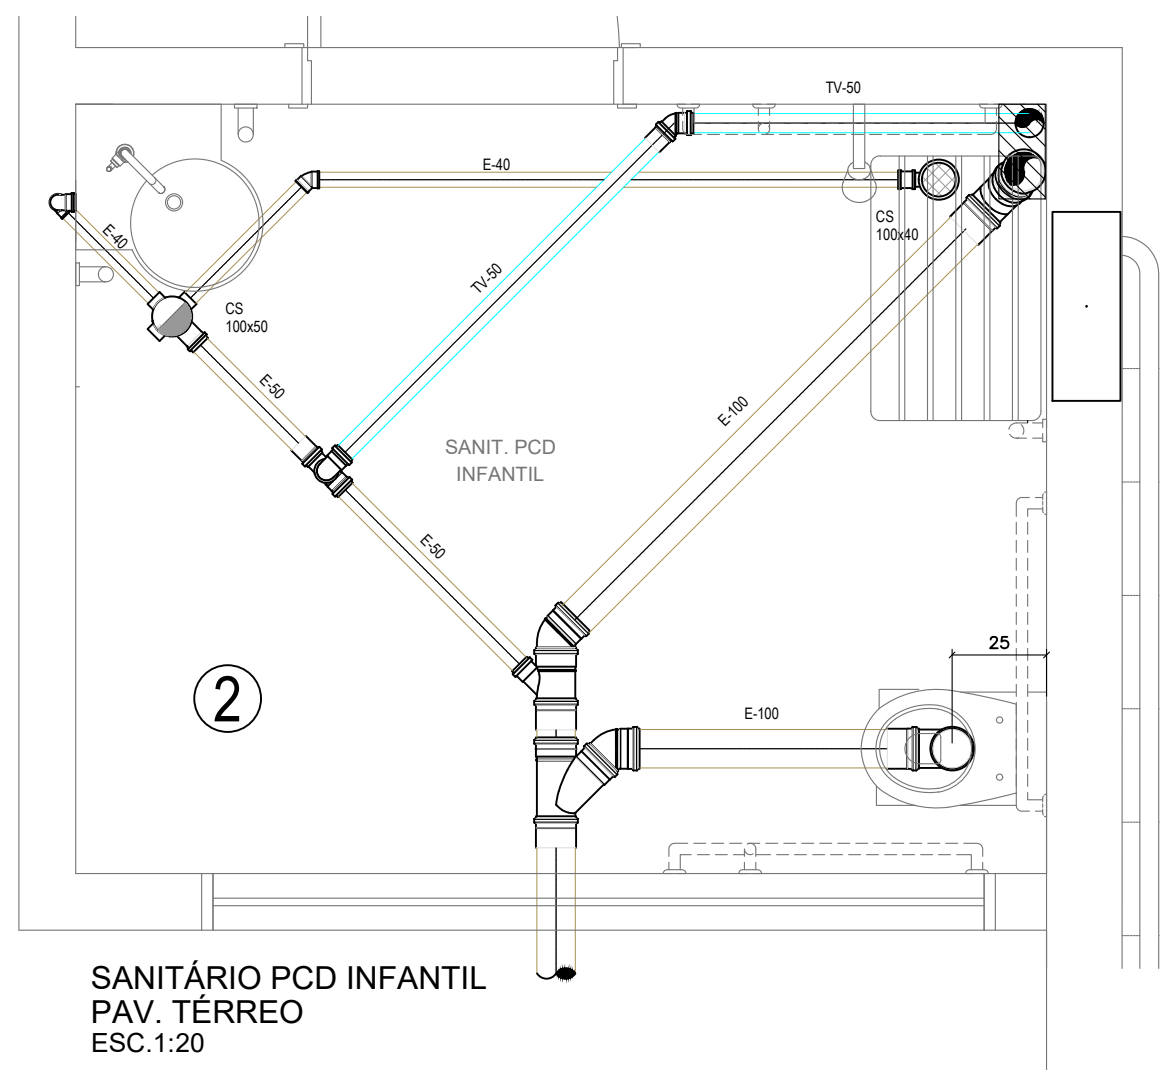


SANITÁRIO PCD INFANTIL
PAV. TÉRREO
ESC.1:20

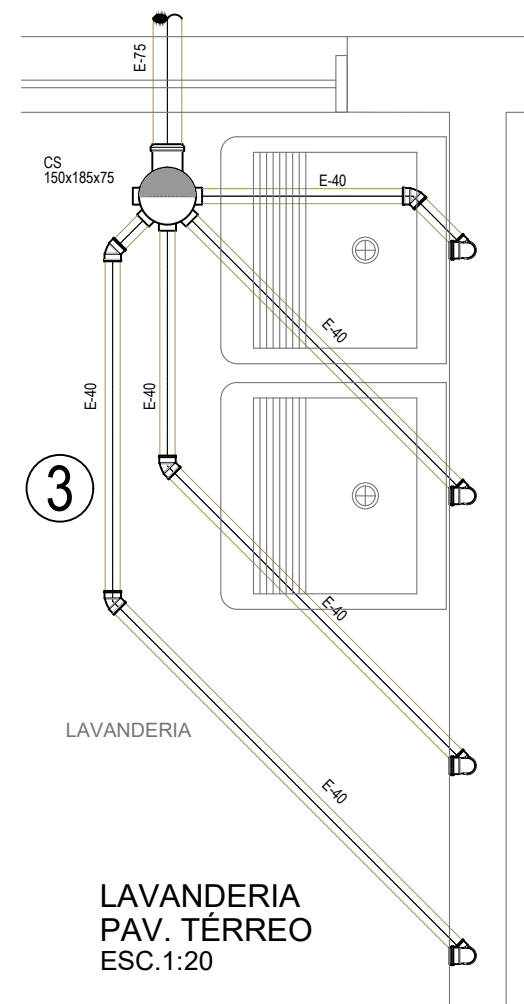


LAVANDERIA
PAV. TÉRREO
ESC.1:20

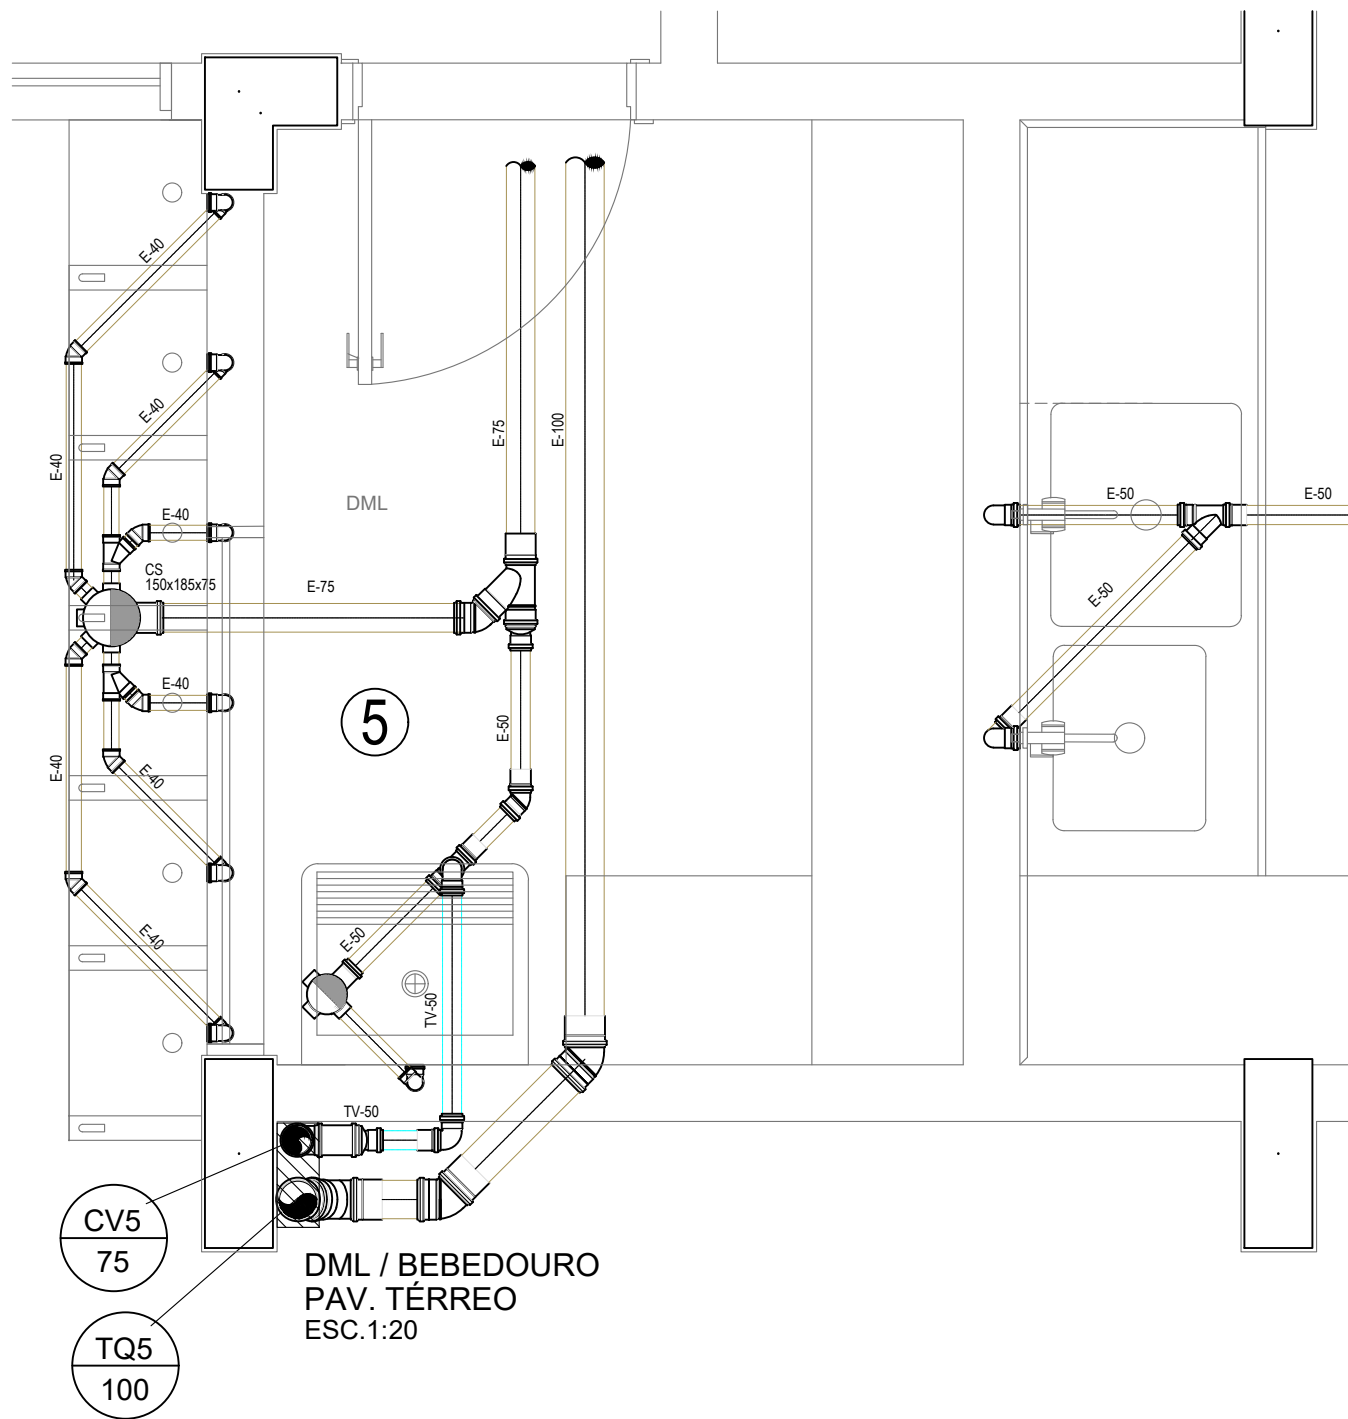


DML / BEBEDOURO
PAV. TÉRREO
ESC.1:20

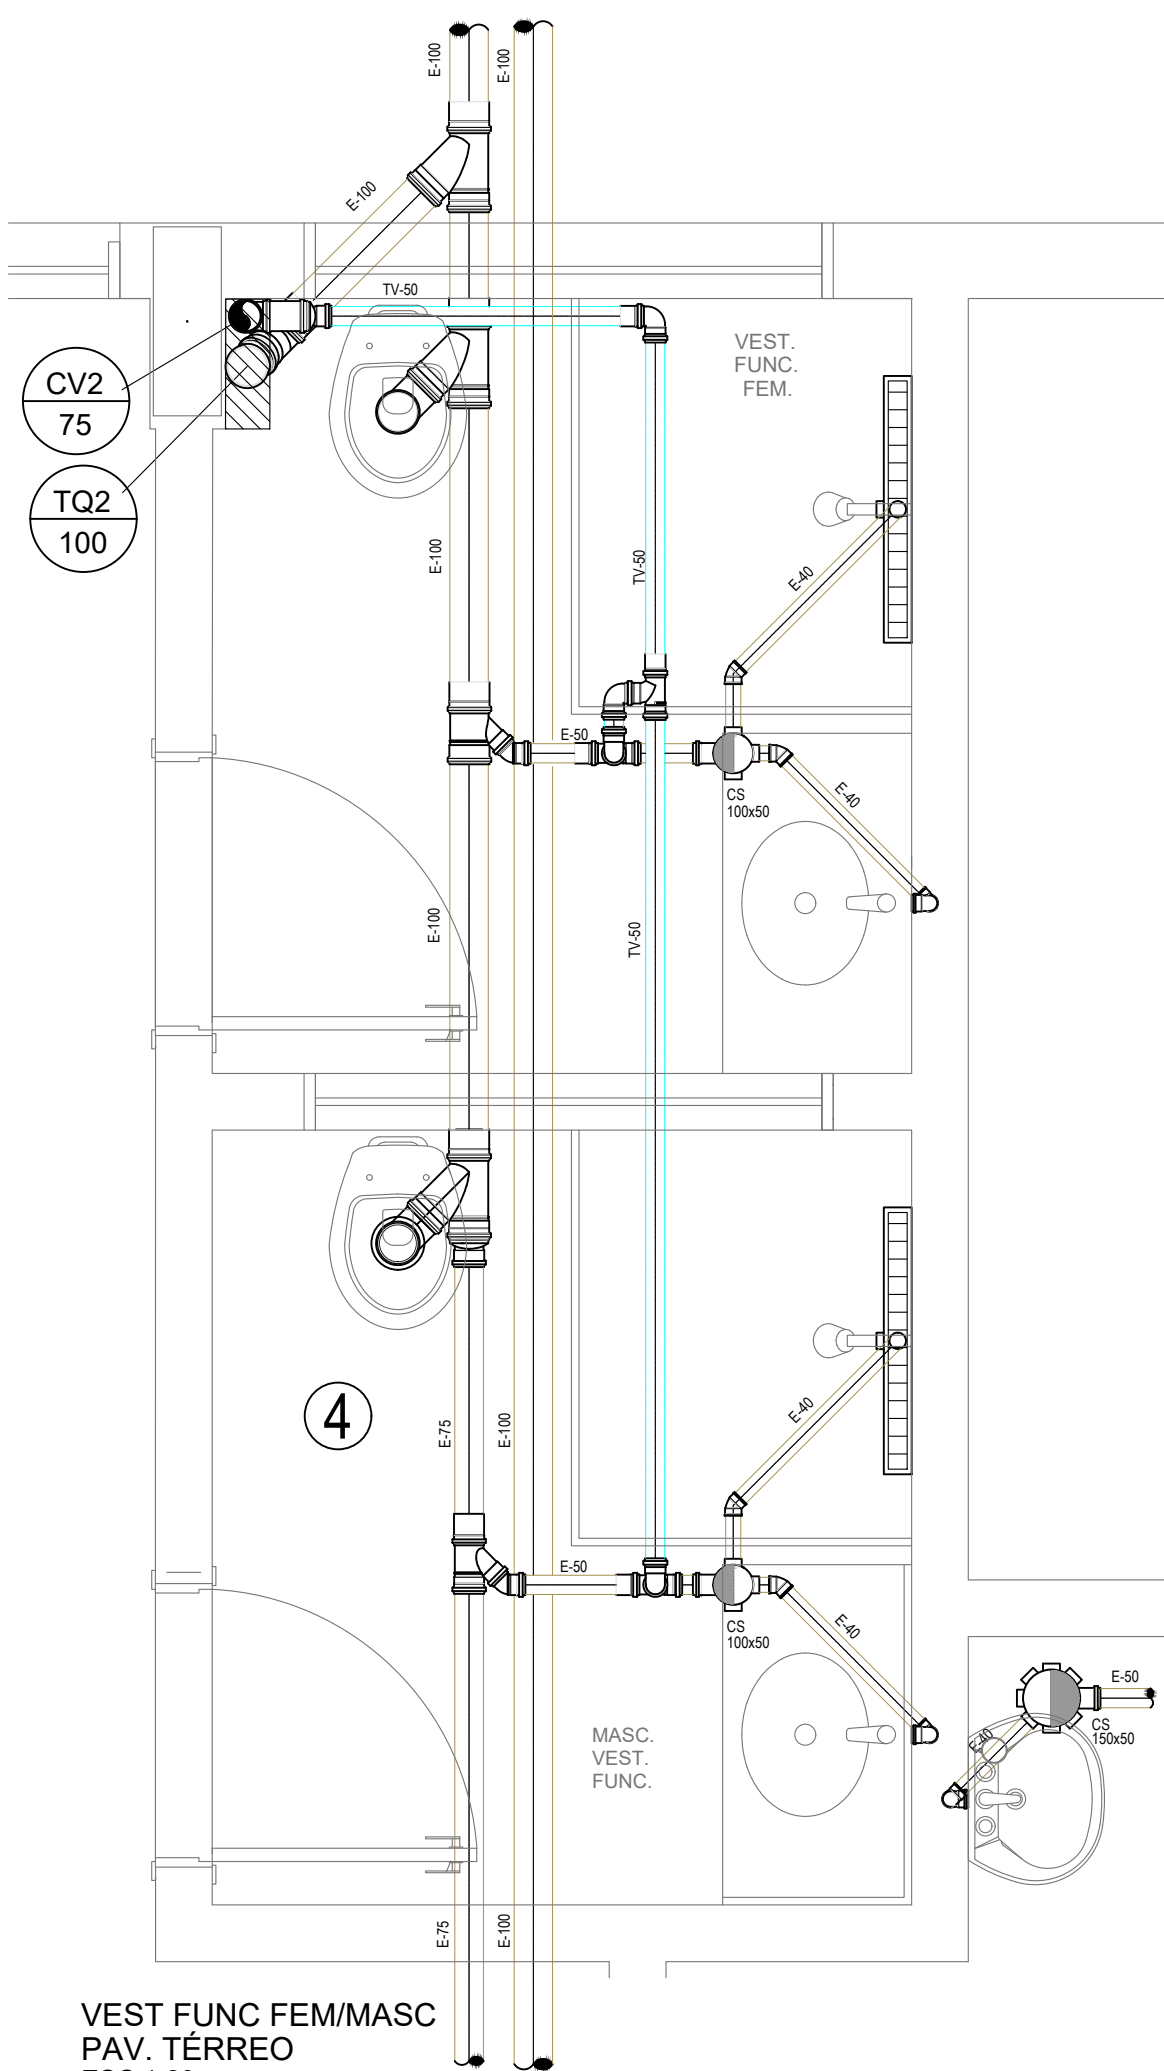

VEST FUNC FEM/MASC
PAV. TÉRREO
ESC.1:20

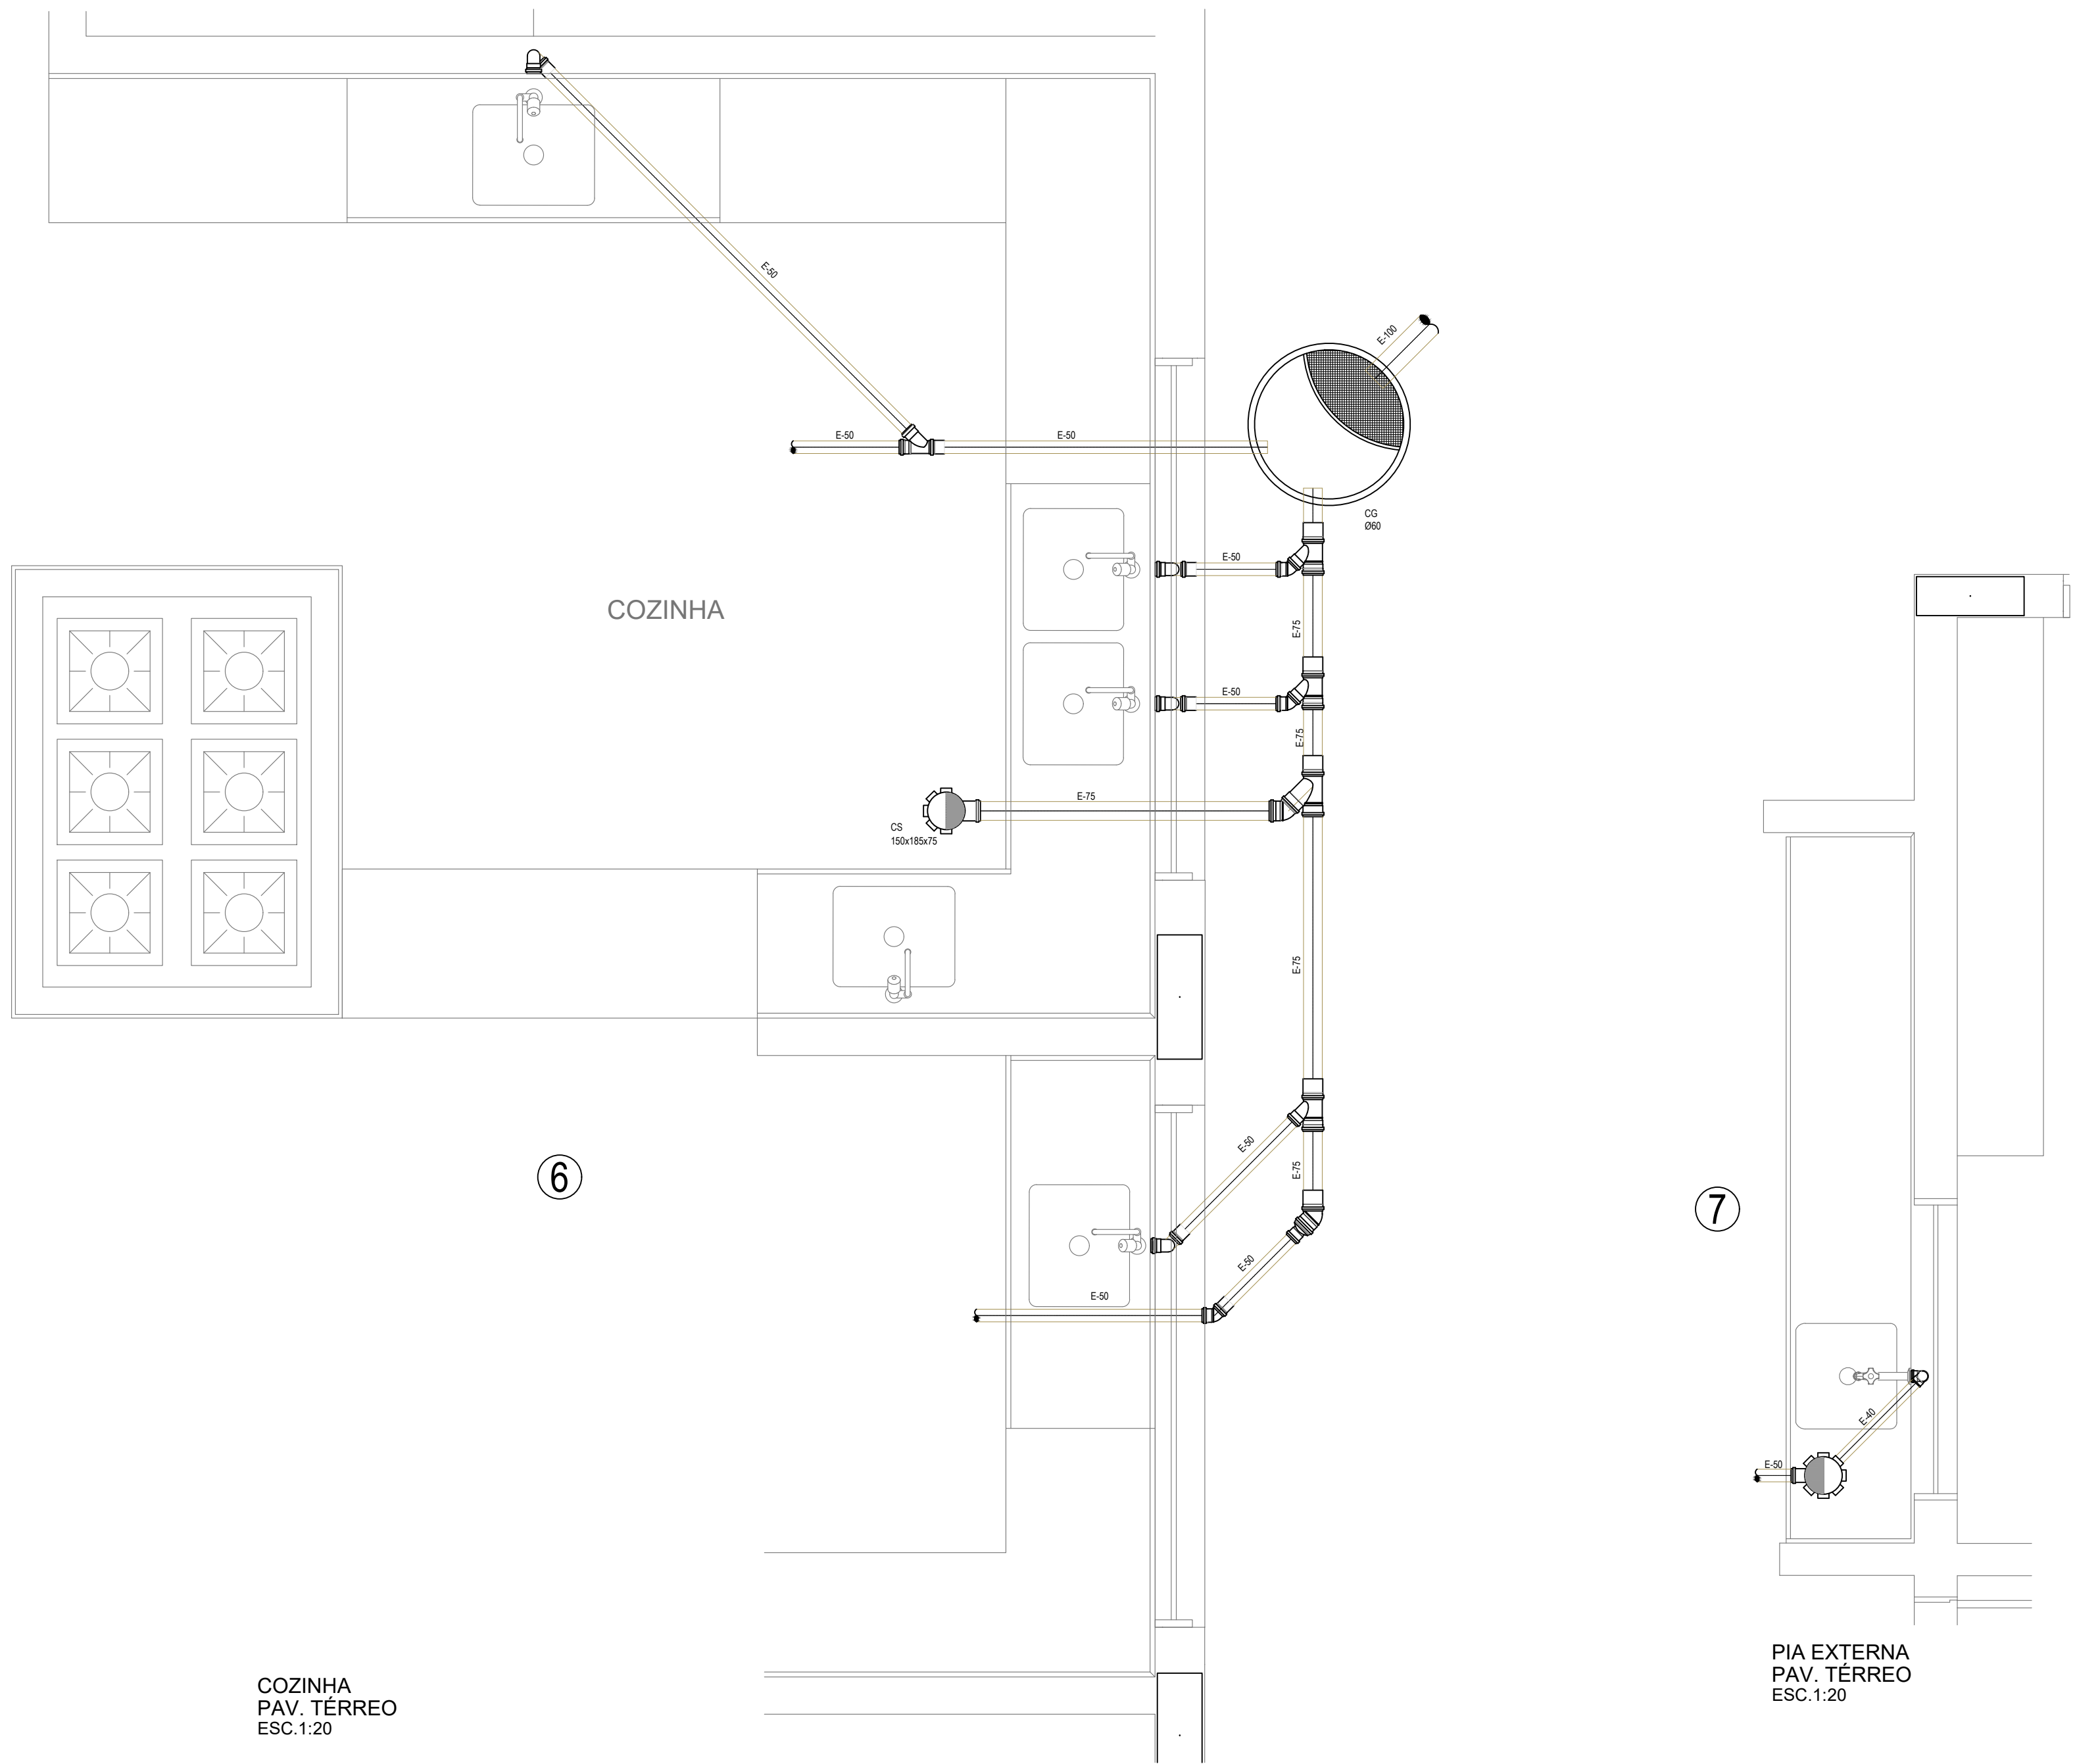

COZINHA
PAV. TÉRREO
ESC.1:20

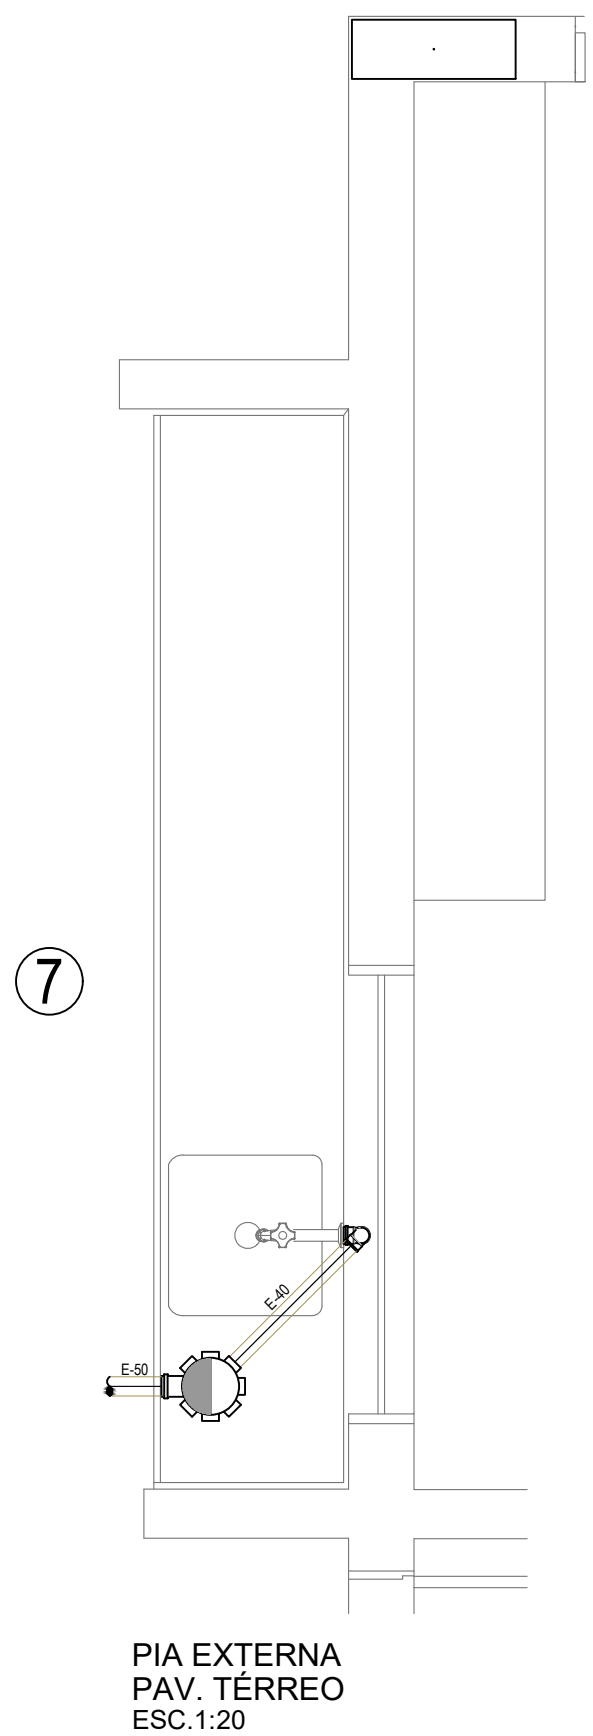

PIA EXTERNA
PAV. TÉRREO
ESC.1:20

PROJETO:			
PROJETOS E ENGENHARIA LTDA.			
Rua Izidoro Ortiz, 425 - 3º andar - Jd. Guapira, São Paulo - SP. CNPJ 38.880.696/0001-60 CREA 038.07.24 Fone: 11 2949-5503 rgs.engenharia@uol.com.br			
			
Município de Carapicuíba Secretaria de Desenvolvimento Urbano Setor de Projetos			
Projeto			
BMX - CEEAC - COHAB			
Etapa			
HIDRÁULICA			
Etapa			
PROJETO			
Nome do Arquivo			
PE-CEAC-BMX-HID-PL-14-R00_DET-ESG1.dwg			
Endereço			
Rua Estádio x Av. Pilar do Sul x Av. Amazonas - Carapicuíba - SP			
Responsáveis Técnicos			
ENCO CIVIL KENHITI SÍCITO Responsável Técnico pelo Projeto Executivo RGSE PROJETOS E ENGENHARIA LTDA. CREA SP. 0600.428.215	ENCO CIVIL E. ARO, CINTIA H. SÍCITO Responsável Técnico pelo Projeto Executivo RGSE PROJETOS E ENGENHARIA LTDA. CREA SP. 5061006491		
Título			
DETALHES DE ESGOTO PAVIMENTO TÉRREO			
Folha			
14			
ART	Revisão	Data	Escala
XXX	REV-00	NOV/21	1:20