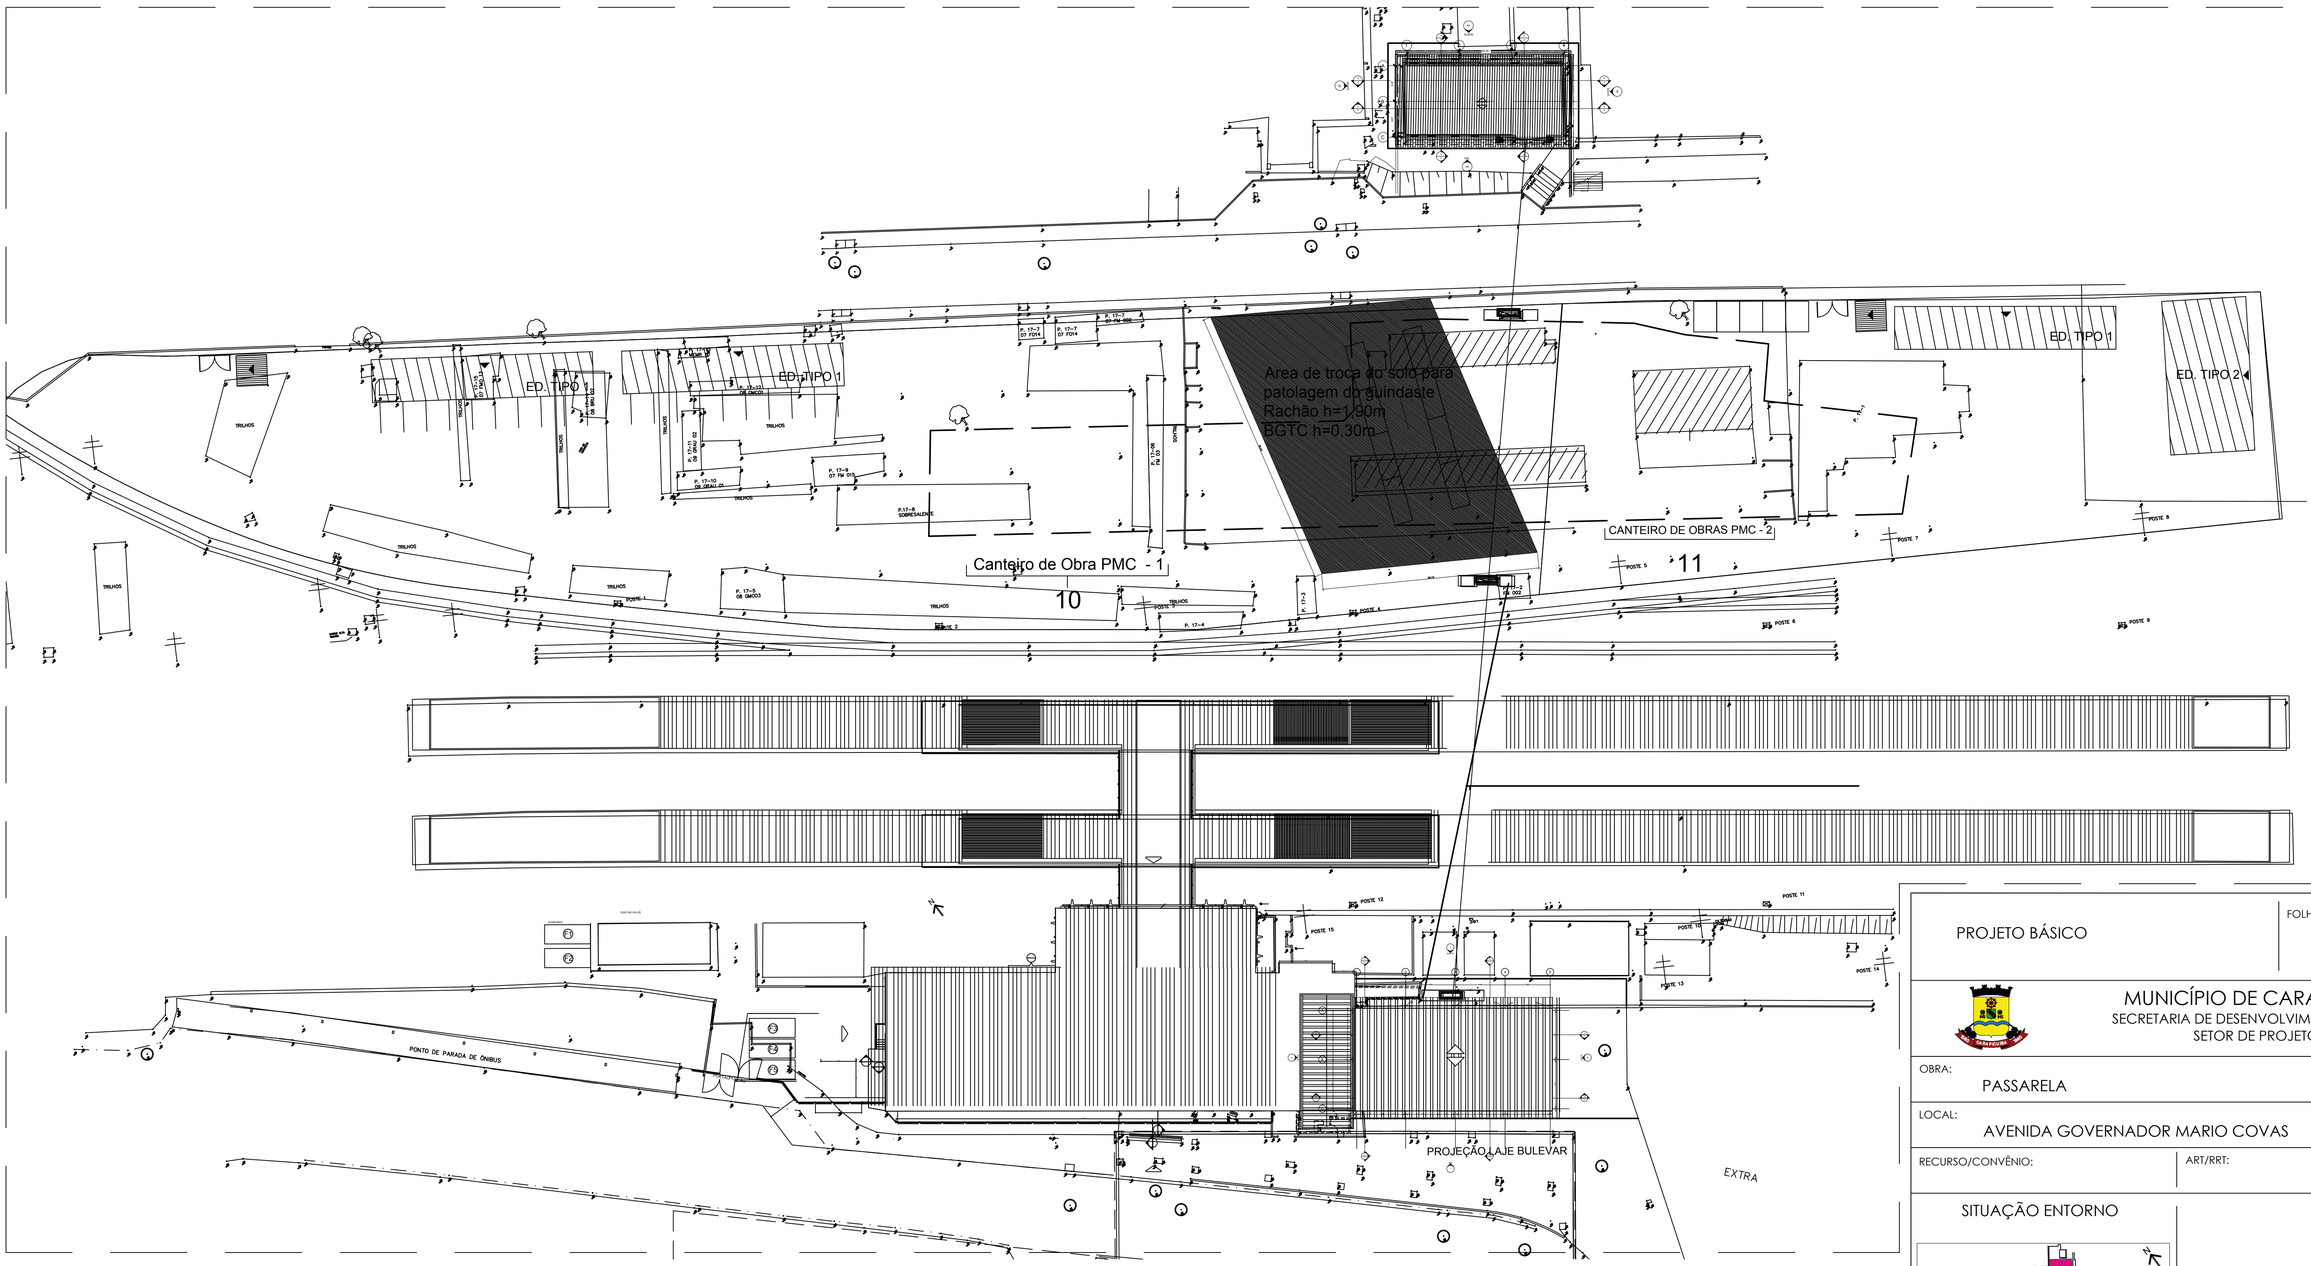

ESTUDO DE RIGGING
ESCALA 1:400

PROJETO BÁSICO

FOLHA: 11/11

MUNICÍPIO DE CARAPICUÍBA
SECRETARIA DE DESENVOLVIMENTO URBANO
SETOR DE PROJETOS

OBRA:
PASSARELA

LOCAL:
AVENIDA GOVERNADOR MARIO COVAS

RECURSO/CONVÊNIO:

ART/RRT:

SITUAÇÃO ENTORNO

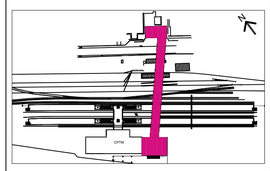

MUNICÍPIO DE CARAPICUÍBA
MARCOS AURÉLIO DOS SANTOS NEVES
PREFEITO

AUTOR DO PROJETO
DIORGENS GODOI DA SILVA
ENGENHEIRO CIVIL
CREA-SP nº 5069638630

DATA: 15/12/2021

ESCALA: 1:400

DESENHO ELABORADO POR

REVISÃO NÚMERO: 06

MÊS: DEZEMBRO

Patolagem Do Guindaste.dwg