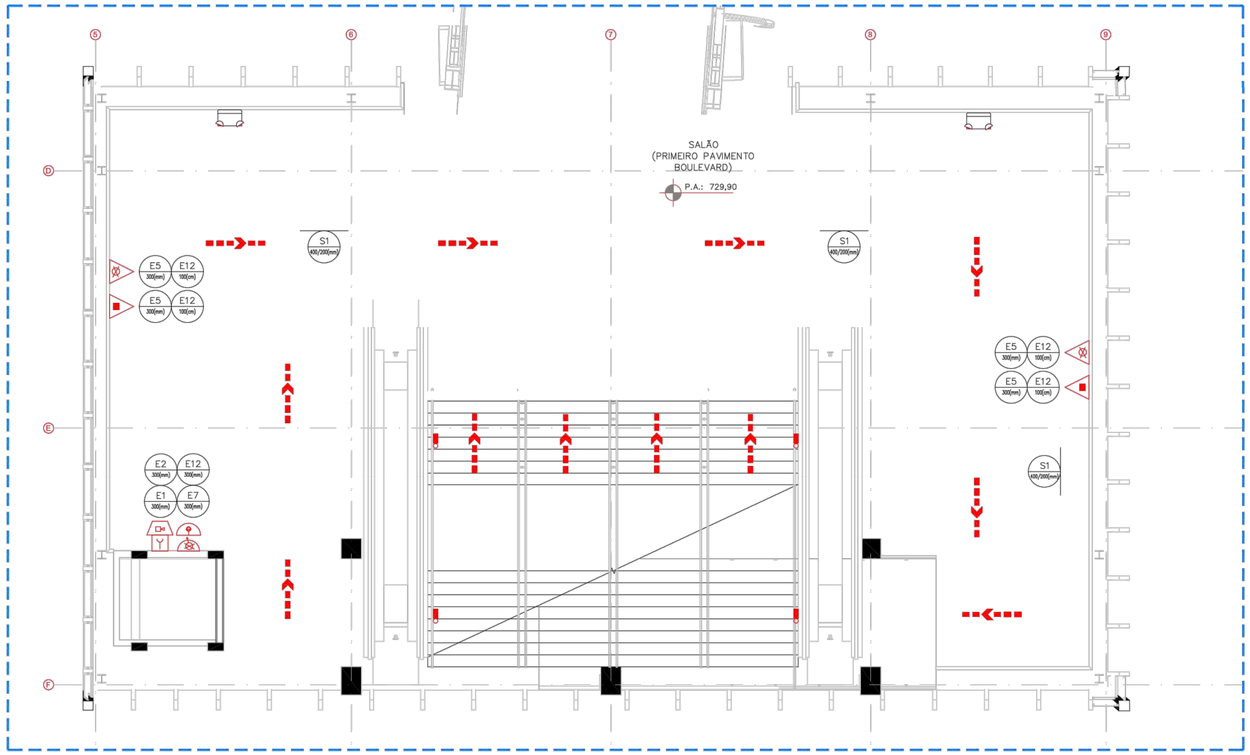

1 PLANTA ACESSO PASSARELA
ESCALA: 1:50

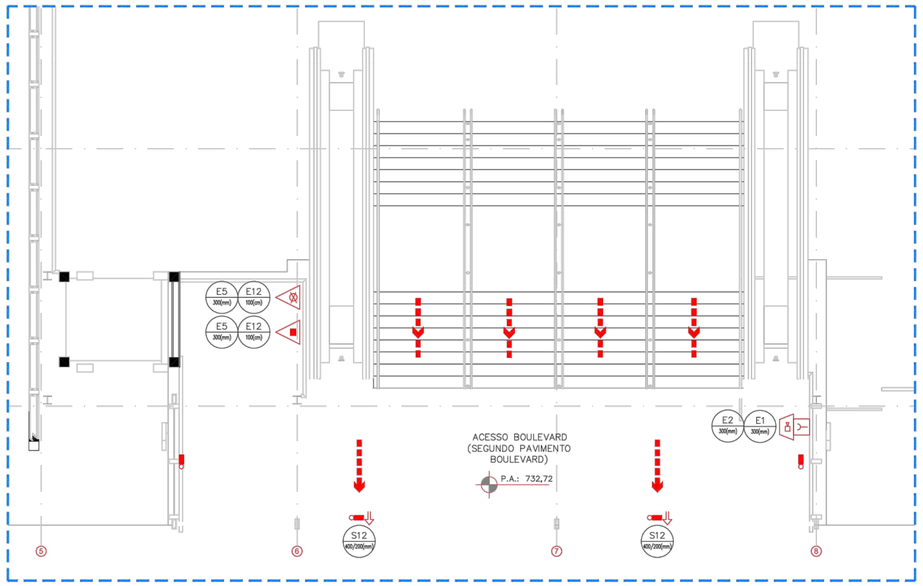

2 PLANTA ACESSO BOULEVARD
ESCALA: 1:50

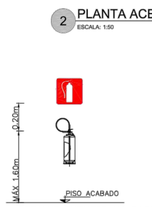

DETALHE EXTINTOR NA PAREDE
SEM ESCALA

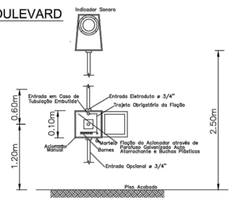

DETALHE ACIONADOR DE ALARME DE INCENDIO
SEM ESCALA

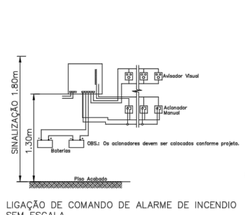

LIGAÇÃO DE COMANDO DE ALARME DE INCENDIO
SEM ESCALA

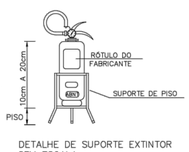

DETALHE DE SUPORTE EXTINTOR
SEM ESCALA

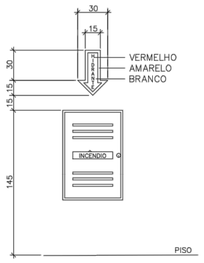

DETALHE HIDRANTE
SEM ESCALA

LEGENDA:
(01) REGISTRO GLOBO ANGULAR, EM BRONZE – ø2.1/2" BSP×ROSCA 5 FIOS
(02) ENGATE COM REDUÇÃO EM LATÃO – ø2.1/2"xø1.1/2" – STORZ
(03) MANGUEIRA EM POLIESTER, REVESTIDA INTERNAMENTE POR TUBO EXTRUDADO DE BORRACHA, VULCANIZADO DIRETAMENTE AO TECIDO, SEM EMPREGO DE COLA OU MATERIAL SIMILAR, DEVIDAMENTE COMPLETADAS EM AMBAS EXTREMIDADES COM UNIÕES STORZ EM LATÃO. – ø1.1/2" – COMPRIMENTO: 15 m – QUANTIDADE: 02 PEÇAS POR CAIXA CONFORME DETALHES.
(04) CAP – ø2.1/2"
(05) CHAVE DE APERTO 2.1/2"x1.1/2" – STORZ – 01 PEÇA.
(06) TUBO EM AÇO, DIN 2440 – ø2.1/2".
(07) TOCO DE TUBO – ø2.1/2".
(08) SUPORTE PARA MANGUEIRAS EM CHAPA DE AÇO.
(09) ESGUICHO EM LATÃO, REGULÁVEL TIPO AKRON – ø1.1/2" QUANTIDADE: 01 PEÇA POR CAIXA CONFORME DETALHE.
(10) ABRIGO METÁLICO PARA HIDRANTES, PADRÃO COMERCIAL DIMENSÕES: 60x90X20 cm

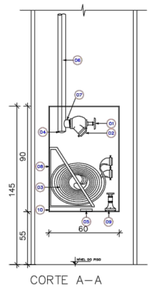

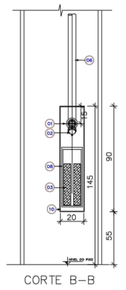

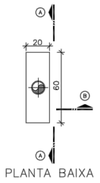

Iluminação emergência 2.200 lumens

Características:
- Autonomia: 3 horas
- Fluxo luminoso: 2.200 lumens 02 faróis, 2x4 leds SMD de alto brilho
- Bateria: 6xf selada 4V, 1,2A.
- Fabricado em plástico ABS.
- Garantia: 02 anos.
- Dimensões: 195x234x56,4mm
- Possui botão de teste;
- Farói s ajustáveis 60°;
- 1xd SMD de alta potência;
- Acendimento individual por farol

Informações Técnicas:
- Alimentação Bivolt automático 110/220V;
- Atende os requisitos exigidos pelas normas nacionais (NBR 10898)
- Este equipamento foi desenvolvido p/ iluminação de emergência (aclaramento) em Galpões, hotéis, residências, escritórios, indústrias, supermercados
- Área de abrangência: 201m²a 400m²
- Temperatura de cor do led: 6000 – 7000k.
- Grau de Proteção: IP-20
- Fixação: A luminária pode ser fixada no teto e em paredes. Utilizar os parafusos e buchas fornecidos.
- Coloque a chave seletora na posição desligada antes da primeira operação, coloque o plug na tomada e carregue a bateria por no mínimo 48 horas.
- O LED emerg acesso indica que a luminária está ligada.

Iluminação emergência 30 Leds - SLIM

Características:
- Autonomia: 6 horas (fluxo mínimo);
- Autonomia: 3 horas (fluxo máximo);
- Fluxo luminoso máximo: 110lm /mínimo: 50lm;
- Bateria de Lítium 3,7V, 1.000mAh;
- Fabricado em plástico ABS.
- Dimensões: 200X50X30mm
- Garantia de 1 ano;
- Led SMD de alta potência
- Chave seletora para intensidade de luz;
- Design Slim;
- Alça Retrátil;
- Botão de teste
- Buchas e parafusos inclusos
- Consumo de energia: 1W
- Super compacta: 20x5x3cm;
- Led SMD de alta potência Informações Técnicas:

Informações Técnicas:
- Alimentação Bivolt automático 110/220V;
- Atende os requisitos exigidos pelos normas nacionais (NBR 10898)
- Este equipamento foi desenvolvido p/ iluminação de emergência (aclaramento) em Escadarias, escritórios, residências, camping e pesca.
- Área de abrangência: 25m²
- Temperatura de cor do led: 6000 – 7000k.
- Grau de Proteção: IP-20
- Fixação: A luminária pode ser fixada no teto e em paredes. Utilizar os parafusos e buchas fornecidos.
- Coloque a chave seletora na posição desligada antes da primeira operação, coloque o plug na tomada e carregue a bateria por no mínimo 48 horas.
- Caso a luminária não seja utilizada, recomendamos que a cada 3 meses seja colocada em funcionamento até que os leds se apaguem. Em seguida efetuar uma carga de 48 horas, mantendo a chave seletora na posição desligada, isso para uma vida útil mais longa da bateria.

SIMBOLOGIA SINALIZAÇÕES –NBR 13434–2 – DIMENSÕES MÍNIMAS					
SINALIZAÇÃO DE PROIBIÇÃO					
REF.	DESCRIÇÃO	FORMA E COR	DIMENSÃO	VISUALIZAÇÃO	SÍMBOLO
P1	PROIBIDO FUMAR	CIRCULAR, FUNDO BRANCO, CIGARRO EM COR PRETA, FAIXA DIAGONAL E BARRA DIAMETRAL, VERMELHA	D=303mm	12,0m	
SINALIZAÇÃO DE ORIENTAÇÃO E SALVAMENTO					
REF.	DESCRIÇÃO	FORMA E COR	DIMENSÃO	VISUALIZAÇÃO	SÍMBOLO
S1	INDICAÇÃO SENTIDO – (DIREITA/ESQUERDA)	RETANGULAR, FUNDO VERDE, PICTOGRAMA FOTOLUMINESCENTE	L=2H H=253mm	16,0m	
S2	INDICAÇÃO SENTIDO – (DIREITA/ESQUERDA)	RETANGULAR, FUNDO VERDE, PICTOGRAMA FOTOLUMINESCENTE	L=2H H=253mm	16,0m	
S3	INDICAÇÃO DE UMA SAÍDA DE EMERGENCIA A SER AFIXADA ACIMA DA PORTA.	RETANGULAR, FUNDO VERDE, PICTOGRAMA FOTOLUMINESCENTE	L=2H H=253mm	16,0m	
S12	INDICAÇÃO DE UMA SAIDA	RETANGULAR, FUNDO VERDE, PICTOGRAMA FOTOLUMINESCENTE COM ALTURA DE LETRA = 50MM	L=2H H=253mm	16,0m	
SINALIZAÇÃO DE EQUIPAMENTOS DE COMBATE A INCÊNDIO A ALARME					
REF.	DESCRIÇÃO	FORMA E COR	DIMENSÃO	VISUALIZAÇÃO	SÍMBOLO
E1	ALARME SONORO	QUADRADO, FUNDO VERMELHO, PICTOGRAMA FOTOLUMINESCENTE	L=300mm	13,0m	
E2	COMANDO MANUAL ALARME / BOMBA	QUADRADO, FUNDO VERMELHO, PICTOGRAMA FOTOLUMINESCENTE	L=300mm	13,0m	
E5	EXTINTOR DE INCÊNDIO	QUADRADO, FUNDO VERMELHO, PICTOGRAMA FOTOLUMINESCENTE	L=300mm	13,0m	
E7	ABRIGO DE MANGUEIRA E HIDRANTE	QUADRADO, FUNDO VERMELHO, PICTOGRAMA FOTOLUMINESCENTE	L=300mm	13,0m	
E12	SINALIZAÇÃO DE SOLO P/ EQUIPAMENTOS	QUADRADO, FUNDO VERMELHO (0,7m x 0,7m), PICTOGRAMA BORDA AMARELA (h=0,15m)	L=100cm	–	
MENSAGENS ESCRITAS					
REF.	DESCRIÇÃO	FORMA E COR		VISUALIZAÇÃO	SÍMBOLO
M1	INDICAÇÃO DOS SISTEMAS DE PROTEÇÃO CONTRA INCÊNDIO EXISTENTES NA EDIFICAÇÃO.	QUADRADO OU RETANGULAR, FUNDO COR VERMELHA, LETRAS BRANCAS, PICTOGRAMA MENSAGEM ESCRITA REFERENTE AOS SISTEMAS DE PROTEÇÃO CONTRA INCÊNDIO EXISTENTES NA EDIFICAÇÃO, O TIPO DE EXTINTORA E OS TELEFONES DE EMERGÊNCIA.		–	VIDE EXEMPLO 1

- BATERIA DO SISTEMA DE DETEÇÃO E ALARME
- CENTRAL DE DETEÇÃO E ALARME
- ACIONADOR MANUAL DO SISTEMA DE DETEÇÃO E ALARME
- AVISADOR SONORO TIPO SIRENE
- EXTINTOR DE PQS ABC 08KG, CAP. EXTINTORA 3A 40B-C
- EXTINTOR AGUA PRESSURIZADA – 2A
- ILUMINACAO DE EMERGENCIA DE ACLARAMENTO
- ILUMINACAO DE EMERGÊNCIA FOTOLUMINESCENTE
- APARELHO AUTONOMO DE ILUMINAÇÃO DE EMERGENCIA COM FONTE DE ALIMENTAÇÃO PRINCIPAL E ELETRONICA DO TIPO INTERMITENTE, COMPOSTO POR 2 FAROIS COM 30 LED'S CADA, REFLETORES E LAMPADAS DE POTENCIA TOTAL DE 5 WATTS, DE NO MINIMO 440 LM, TIPO SIMILAR, LIGADA NA REDE ELETRICA.
- SAIDA FINAL DA ROTA DE FUGA
- DIRECAO DE FLUXO DA ROTA DE FUGA
- HIDRANTE SIMPLES
- ACIONADOR MANUAL DA BOMBA DE INCÊNDIO

INFORMAÇÕES SOBRE SISTEMAS	
EXTINTORES	EXTINTOR DE PQS ABC 08KG, CAP. EXTINTORA 3A 40B-C EXTINTOR AGUA PRESSURIZADA A 2A, CAP. EXTINTORA 2A
ILUMINAÇÃO DE EMERGENCIA	CONFORME INSTRUÇÃO TECNICA
ALARME E DETECÇÃO	CONFORME INSTRUÇÃO TECNICA
HIDRANTES	CONFORME INSTRUÇÃO TECNICA
SINALIZAÇÃO DE EMERGENCIA	CONFORME INSTRUÇÃO TECNICA
ACESSO E SITUAÇÃO DE VIAS DE ACESSO E NA EDIFICAÇÃO E AREA DE RISCO	CONFORME INSTRUÇÃO TECNICA

CLASSIFICAÇÃO					
GRUPO	OCUPAÇÃO	DIVISÃO	DESCRIÇÃO	EXEMPLOS	
F	K: DE PUBLICO	F-4	FEIRAS DE PEQUENO PORTE	PEQUENAS FEIRAS	
CARGA DE INCÊNDIO					
OCUPAÇÃO/USO		SITUAÇÃO		CARGA DE INCÊNDIO (MJ/M²)	
REUNIÃO DE PUBLICO		FEIRAS DE PEQUENO PORTE		1.4	300
CLASSIFICAÇÃO DAS EDIFICAÇÕES E ÁREAS DE RISCO QUANTO A CARGA DE INCÊNDIO					
RISCO		CARGA DE INCÊNDIO MJ/M2			
BAIXO		300			
CONTROLE MATERIAIS DE ACABAMENTO E REVESTIMENTO					
PISO		ACABAMENTO	CLASSE I, II-A, III-A OU IV-A		
		REVESTIMENTO			
PAREDE		ACABAMENTO	CLASSE I OU II-A		
		REVESTIMENTO			
TETO E FORRO		ACABAMENTO	CLASSE I OU II-A		
		REVESTIMENTO			

NOTAS DE SINALIZAÇÃO DE EMERGÊNCIA

2.1.1 A SINALIZAÇÃO APROPRIADA DE EQUIPAMENTOS DE COMBATE A INCÊNDIO DEVE SER PLENAMENTE VISÍVEL, DEVENDO SER LOCALIZADA A BASE DA SINALIZAÇÃO, E INDEPENDENTEMENTE, ACIMA DO EQUIPAMENTO SINALIZADO. ANDA

2.1.2 QUANDO HOUVER, NA ÁREA DE RISCO, OBSTÁCULOS QUE DIFICULTEM OU IMPEÇAM A VISUALIZAÇÃO DIRETA DA SINALIZAÇÃO BÁSICA NO PLANO VERTICAL, A MESMA SINALIZAÇÃO DEVE SER REPETIDA A UMA ALTURA SUFICIENTE PARA A SUA VISUALIZAÇÃO.

2.1.3 QUANDO A VISUALIZAÇÃO DIRETA DO EQUIPAMENTO OU SUA SINALIZAÇÃO NÃO FOR POSSÍVEL NO PLANO HORIZONTAL, A SUA LOCALIZAÇÃO DEVE SER INDICADA A PARTIR DO PONTO DE BOA VISIBILIDADE MAIS PRÓXIMA. A SINALIZAÇÃO DEVE INCLUIR O SÍMBOLO DO EQUIPAMENTO EM QUESTÃO E UMA SETA INDICATIVA, TENDO QUE O CONJUNTO NÃO DEVE DISTAR MAIS QUE 7,5 M DO EQUIPAMENTO;

2.1.4 QUANDO O EQUIPAMENTO ENCONTRAR–SE INSTALADO EM PILAR, DEVEM SER SINALIZADAS TODAS AS FACES DO PILAR QUE ESTIVEREM VOLTADAS PARA OS CORREDORES DE CIRCULAÇÃO DE PESSOAS OU VEÍCULOS;

2.1.5 QUANDO SE TRATAR DE HIDRANTE E EXTINTOR DE INCÊNDIO INSTALADOS EM GARAGEM, ÁREA DE FABRICAÇÃO, DEPÓSITO E LOCAIS UTILIZADOS PARA MOVIMENTAÇÃO DE MERCADORIAS E DE GRANDE VAREJO DEVE SER IMPLANTADA TAMBÉM A SINALIZAÇÃO DE PISO.

NOTAS DE ILUMINAÇÃO DE EMERGÊNCIA

1. TIPOS DE ILUMINAÇÕES DE EMERGÊNCIA

1.1 ILUMINAÇÃO DE EMERGÊNCIA DE ACLARAMENTO

1.1.1 A DISTÂNCIA MÁXIMA ENTRE OS PONTOS DE ILUMINAÇÃO DE EMERGÊNCIA DE ACLARAMENTO NÃO DEVE ULTRAPASSAR 15 M E ENTRE O PONTO DE ILUMINAÇÃO E A PAREDE 7,5 M. OUTRO DISTANCIAMENTO ENTRE PONTOS PODE SER ADOTADO, DESDE QUE ATENDA AOS PARÂMETROS DA NBR 10898.

1.1.2 É OBRIGATÓRIA A INSTALAÇÃO DE ILUMINAÇÃO DE EMERGÊNCIA DE ACLARAMENTO NOS CORREDORES DE CIRCULAÇÃO, HALLS, RECEPÇÕES, ESCADAS, MEZANINOS E ÁREAS COM ACESSO AO PÚBLICO.

1.1.3 AS SALAS COM ÁREA IGUAL OU INFERIOR A 50 M² E POPULAÇÃO INFERIOR A 50 PESSOAS, CONFORME PARÂMETROS DA IT, ESTÃO ISENTAS DE INSTALAÇÃO DE ILUMINAÇÃO DE EMERGÊNCIA, DESDE QUE AS SAÍDAS DAS SALAS SEJAM DIRETAS PARA O CORREDOR.

NOTAS

1. OS ELETRODUTOS DA REDE DE DETECÇÃO DE INCÊNDIO DEVERÃO SER PINTADOS NA COR VERMELHA EM TODA SUA EXTENSÃO.
2. ELETRODUTOS EM FERRO GALVANIZADO, COM CAIXAS DE PASSAGEM TIPO RT OU CONDULETE PARA CADA ELEMENTO, PONTAS ROSQUEADAS CONFORME NBR 5580, PARA OS DIAMETROS DE 1" ATÉ 2" E TODAS PROTEGIDAS EXTERNAMENTE COM TINTA ANTI–CORROSÃO
3. TODA A FIXAÇÃO DOS ELETRODUTOS DEVE FEITA COM ABRAÇADEIRA TIPO "D"
4. O CABO UTILIZADO PARA A REDE DE COMUNICAÇÃO DEVERÁ SER DO TIPO PARALELO, BLINDADO, FLEXÍVEL E DO TIPO PROTEÇÃO ANTI–CHAMA CLASSE B, COM RESISTOR DE FIM DE LINHA.
5. A PROFUNDIDADE DOS ELEMENTOS DE FIXAÇÃO DEVERÁ SER DE 40M.
6. PROJETO DE SINALIZAÇÃO DE SEGURANÇA E EMERGÊNCIA CONTRA INCÊNDIO E PÂNICO DE ACORDO COM A IT DO CBMSP.
7. O RESERVATÓRIO DEVERÁ SER CONSTRUIDO EM MATERIAL QUE GARANTA RESISTENCIA AO FOGO E RESISTENCIA MECANICA

PROJETO DE COMBATE E PREVENÇÃO A INCÊNDIO

FOLHA: 02

MUNICÍPIO DE CARAPICUÍBA
SECRETARIA DE DESENVOLVIMENTO URBANO
SETOR DE PROJETOS

OBRA: Construção de Passarela de Interligação dos Terminais Rodoviários Metropolitano e Municipal com a Estação CPTM e Av. Francisco Pignatar

LOCAL: Av. Governador Mário Covas e Av. Francisco Pignatari

RECURSO/CONVÊNIO: Xxxxxxxxxxxxxxxxxxxxx

ART/RRT: 28027230172709526

TABELA DE ÁREAS

Total de áreas	
Área total	XX m2
Área de intervenção	1.074,8 m2

DIORGENS GODÓI DA SILVA
ENGENHEIRO CIVIL
CREA-SP Nº 5069838630

DATA: 18/02/2022

ESCALA: 1:200

DESENHO ELABORADO POR DIORGENS GODÓI DA SILVA
ENGENHEIRO CIVIL
CREA-SP nº 5069838630

REVISÃO NÚMERO: 2

MÊS: 02/2022

PE_EX_INCÊNDIO