


SETOR F - ARENA
escala 1 : 250


SETOR F - ARENA (COMPLEMENTO)
escala 1 : 250

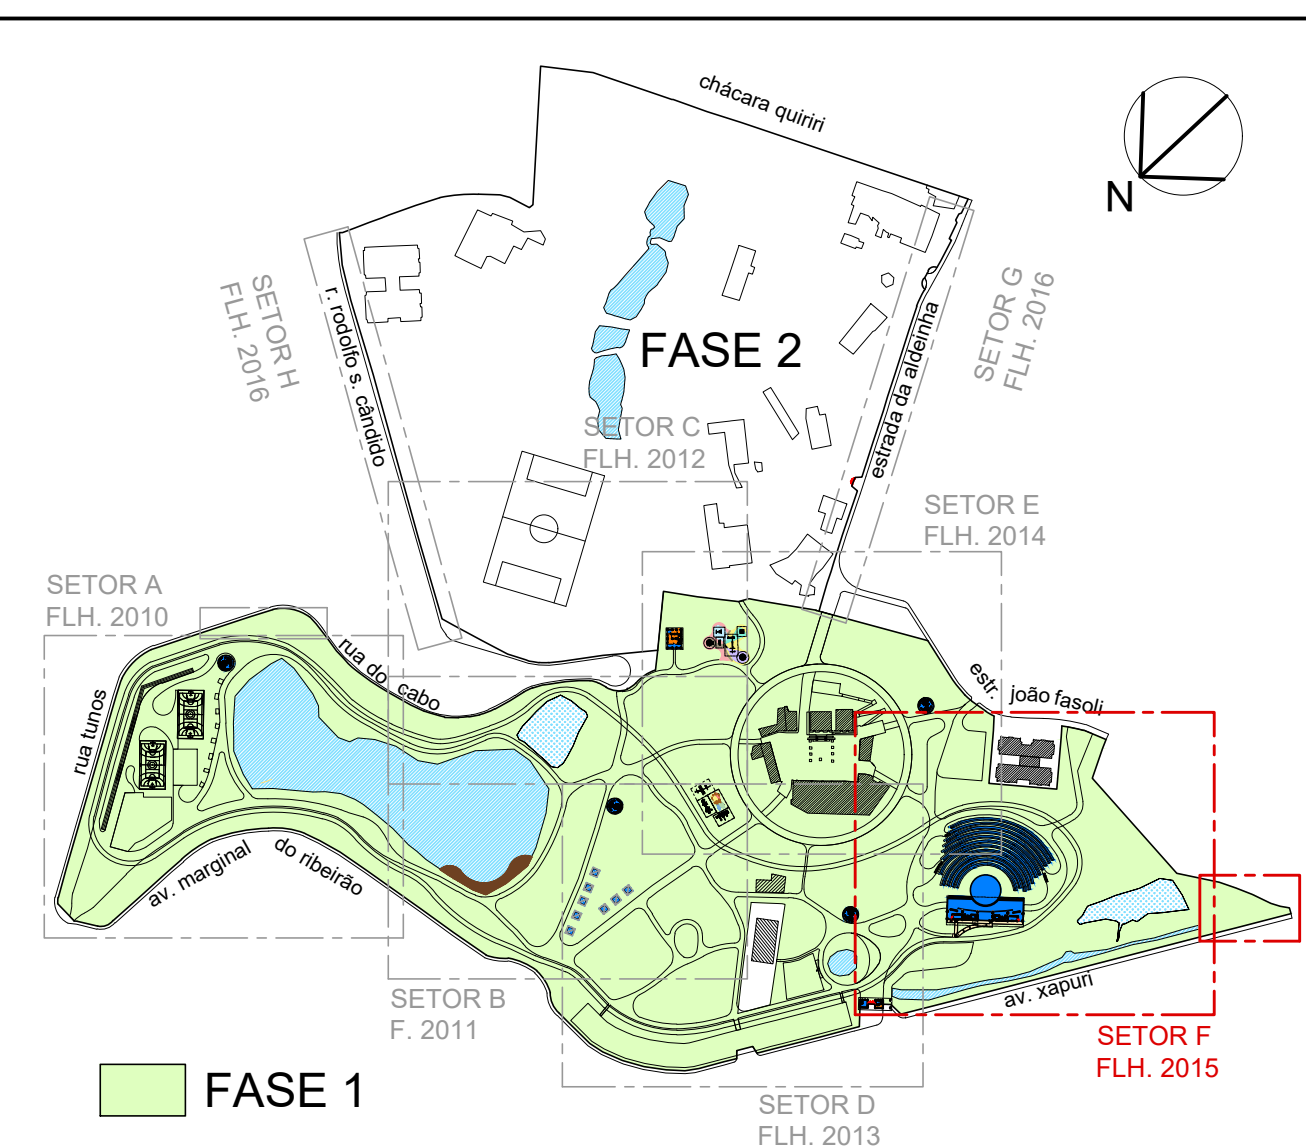

PLANTA-CHAVE - AMPLIAÇÃO SETORES
escala 1 : 5.000


NOTAS:
1. VER NOTAS GERAIS NA FOLHA ARQ-2000
2. VER LEGENDA CONSTRUTIVA, DE EQUIPAMENTOS, MOBILIÁRIOS E BRINQUEDOS NA FOLHA ARQ-2010.

REVISÃO	DATA	DESCRIÇÃO
00	28/02/2022	EMIÇÃO INICIAL
01	02/05/2022	TROCA BASE LEV. TOP. REF. FOLHAS, PISTAS, PALCO DA ARENA, PÇA APOIO, VAGAS
02	30/06/2022	TEATRO ARENA, PISTAS, CICLOVIA, SEDE PM, ADM, BOLSÃO 4, PARQUINHOS, ESPORTES, DECK
03	22/02/2022	BOLSÃO 4, SEDE PM, SANIT., RECICLAGEM, BANCOS, BEBEDOUROS, LIXEIRAS, BRINQUEDOS

**RALCON**
E N G E N H E I R I A

ESTE PROJETO É DE PROPRIEDADE DA RALCON ENGENHARIA LTDA. E FÓI TRANSMITIDO EM CONFIANÇA À REPRESENTAÇÃO DO MUNICÍPIO DE CARAPICUÍBA. NÃO SE DEVE USAR EM OUTROS PROJETOS SEM A AUTORIZAÇÃO DA RALCON ENGENHARIA LTDA.

FASE DO PROJETO: PROJETO BÁSICO	NOME FOLHA/REVISÃO:
ASSUNTO: PROJETO ARQUITETÔNICO SETOR F ARENA, BOLSÃO 2	PMC-PQA-ARQ-DE-2015 - R04

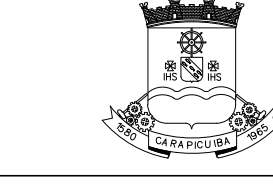
**MUNICÍPIO DE CARAPICUÍBA**
SECRETARIA DE DESENVOLVIMENTO URBANO
SETOR DE PROJETOS

OBRA: REVITALIZAÇÃO DO PARQUE DA ALDEIA DE CARAPICUÍBA

LOCAL: AV. MARGINAL DO RIBEIRÃO - PQ JANDAIA - CARAPICUÍBA-SP

RECURSO/CONVENIO: ART/RRT: 28027230220966330

SITUAÇÃO ENTORNO

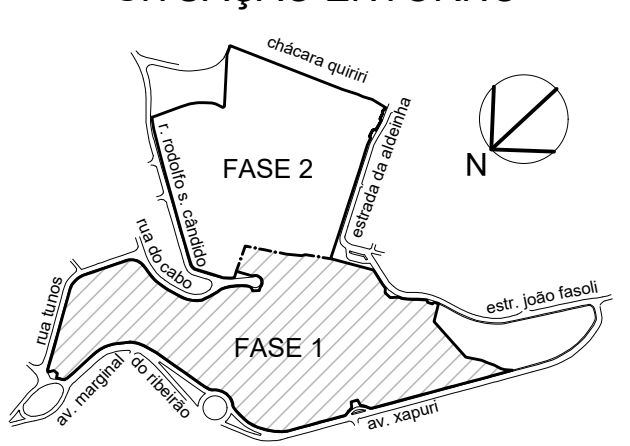

RESPONSÁVEL TÉCNICO
PREFEITURA DE CARAPICUÍBA

RESPONSÁVEL TÉCNICO
RALCON ENGENHARIA
RICARDO F. A. COUTO
ENGENHEIRO CIVIL
CREA Nº 5069199379

DATA: 22/07/2022
DESENHO ELABORADO POR: RALCON ENGENHARIA

ESCALA: 1: 250