




TREPA—TREPA: PERSPECTIVA
ESCALA: 1/50

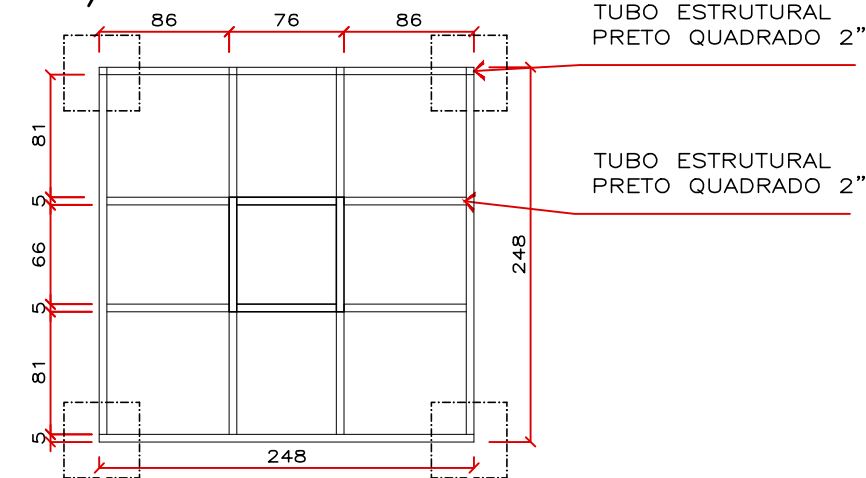


TREPA-TREPA: PLANTA
ESCALA: 1/50

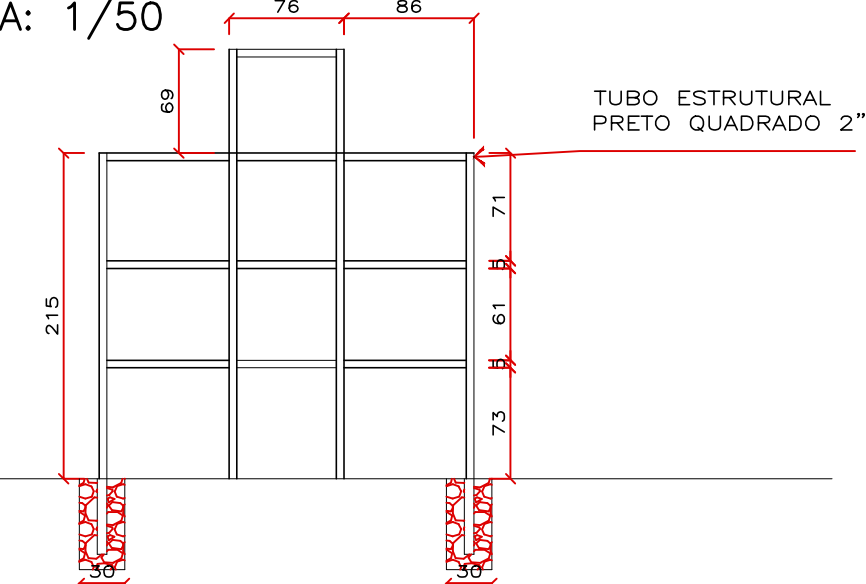


TREPA—TREPA: ELEVAÇÃO
ESCALA: 1/50

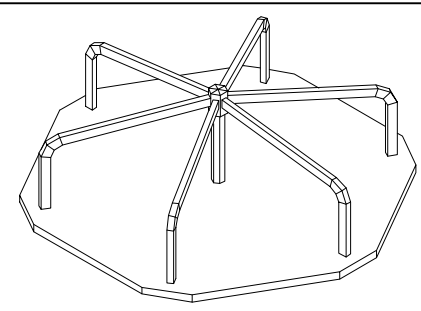


GIRA—GIRA: PERSPECTIVA
ESCALA: 1/50

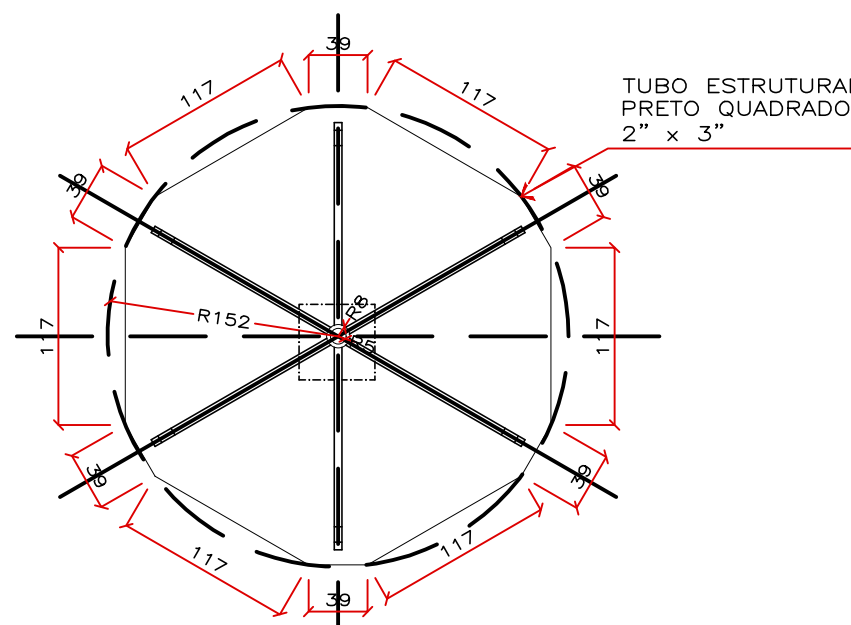

GIRA—GIRA: PLANTA
ESCALA: 1/50

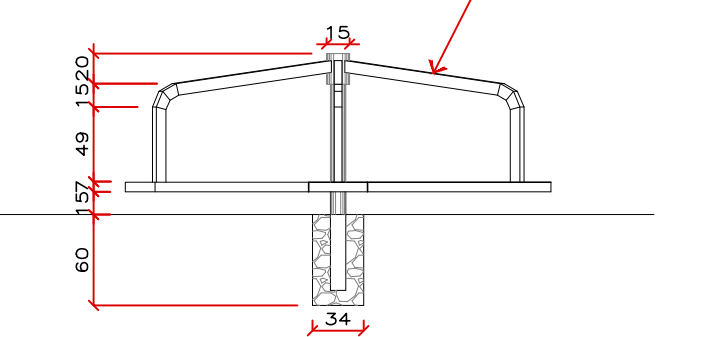

GIRA—GIRA: CORTE
ESCALA: 1/50

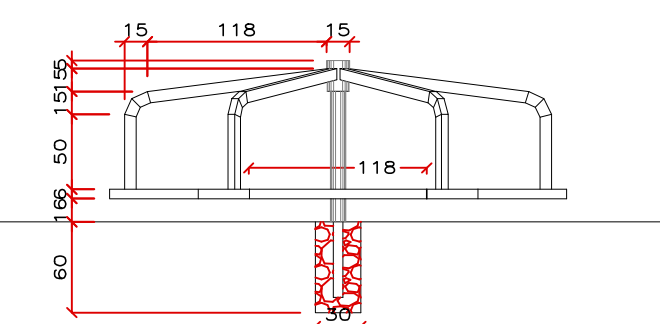


GIRA—GIRA: ELEVACÃO FRONTAL
ESCALA: 1/50




BALANÇO INCLUSIVO




GIRA-GIRA INCLUSIVO
sen escala

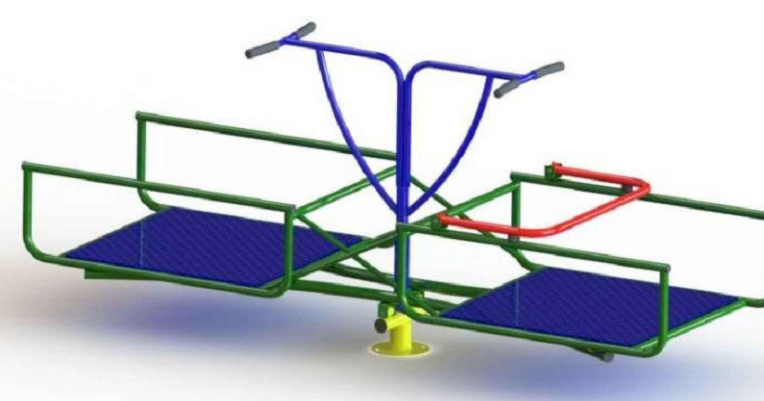


GANGORRA INCLUSIVA

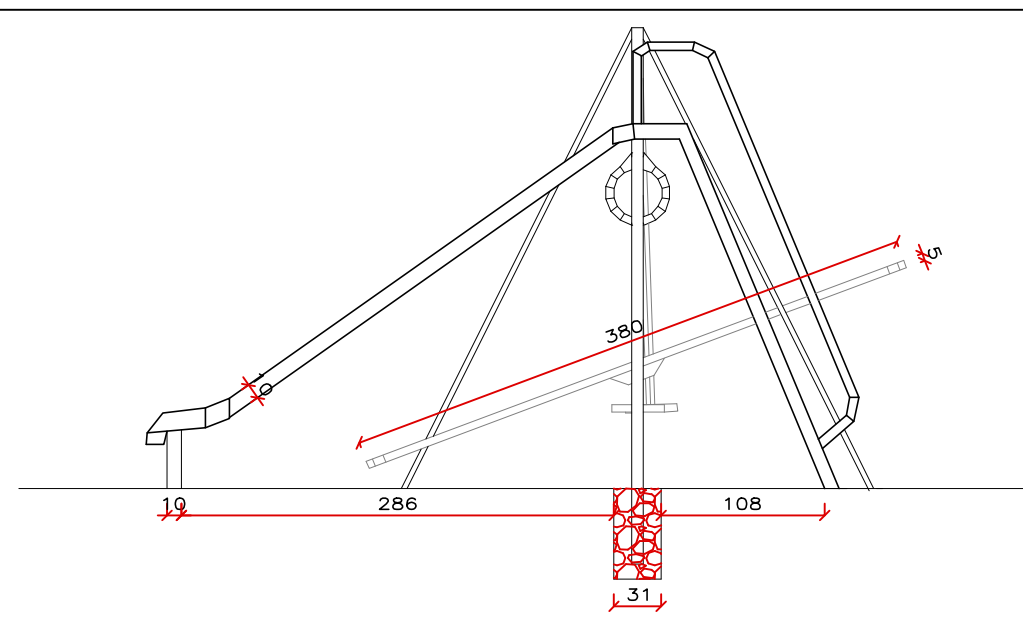


MULTI-ELEVAÇÃO LATERAL
ESCALA: 1/50

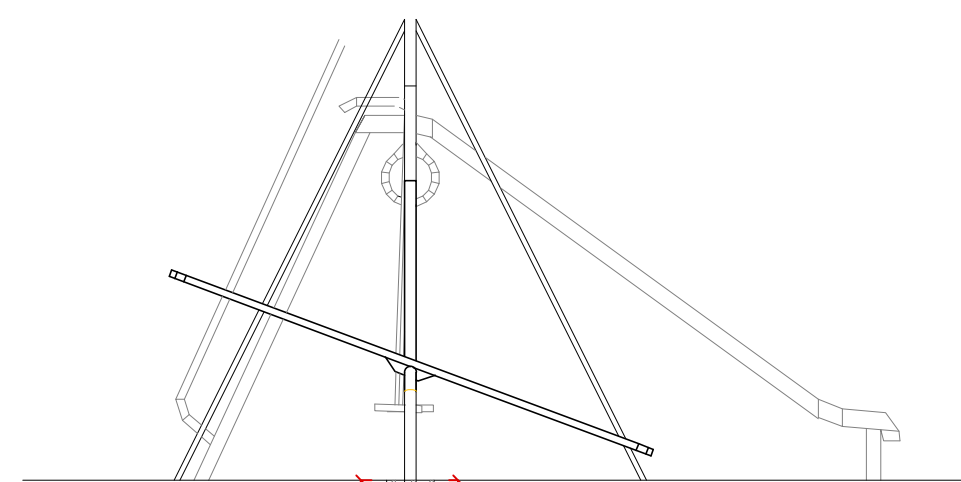


MULTI-CORTE
ESCALA: 1/50

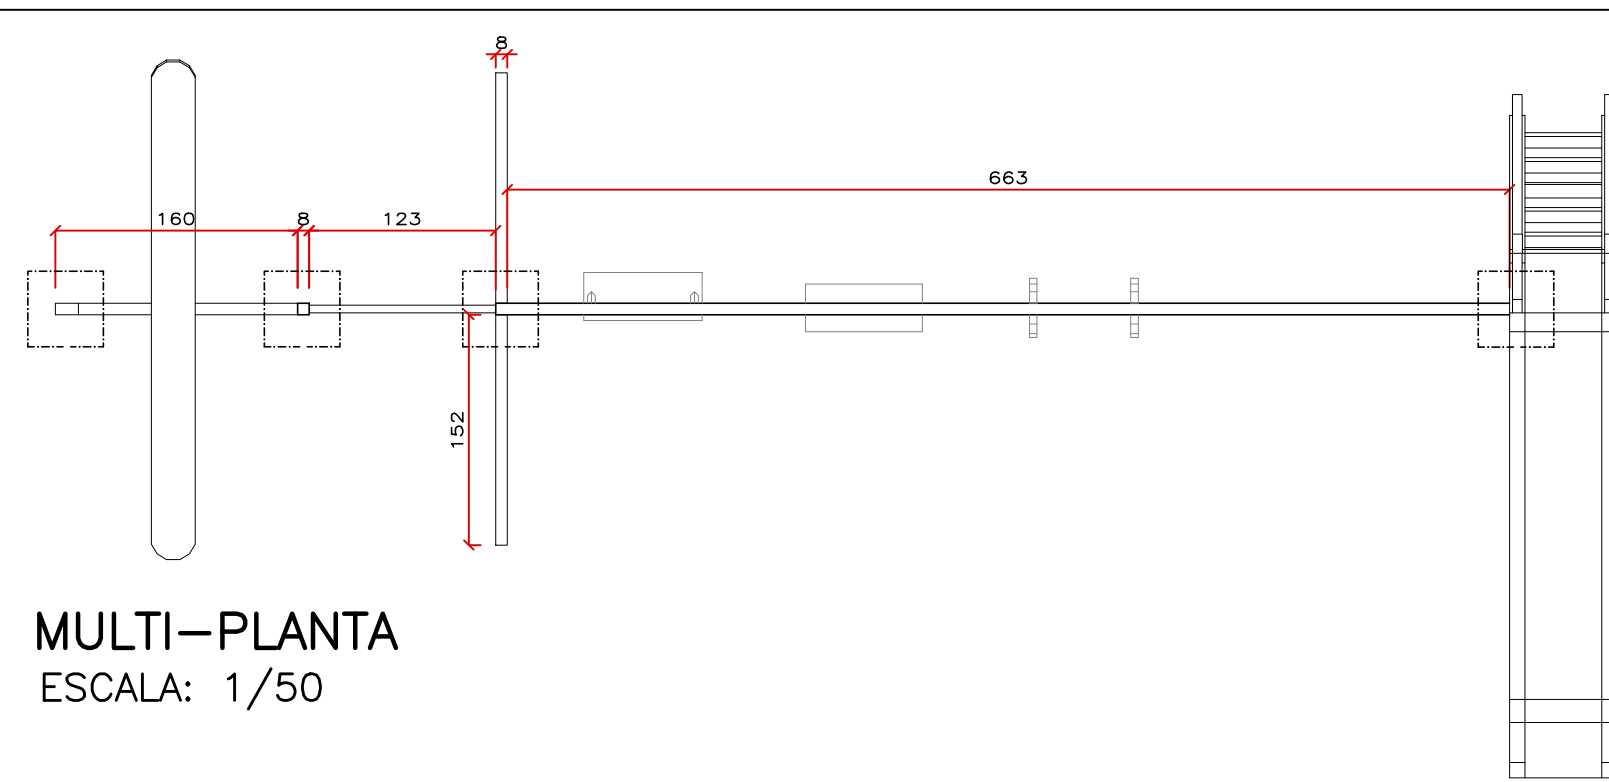

MULTI-PLANTA
ESCALA: 1/50

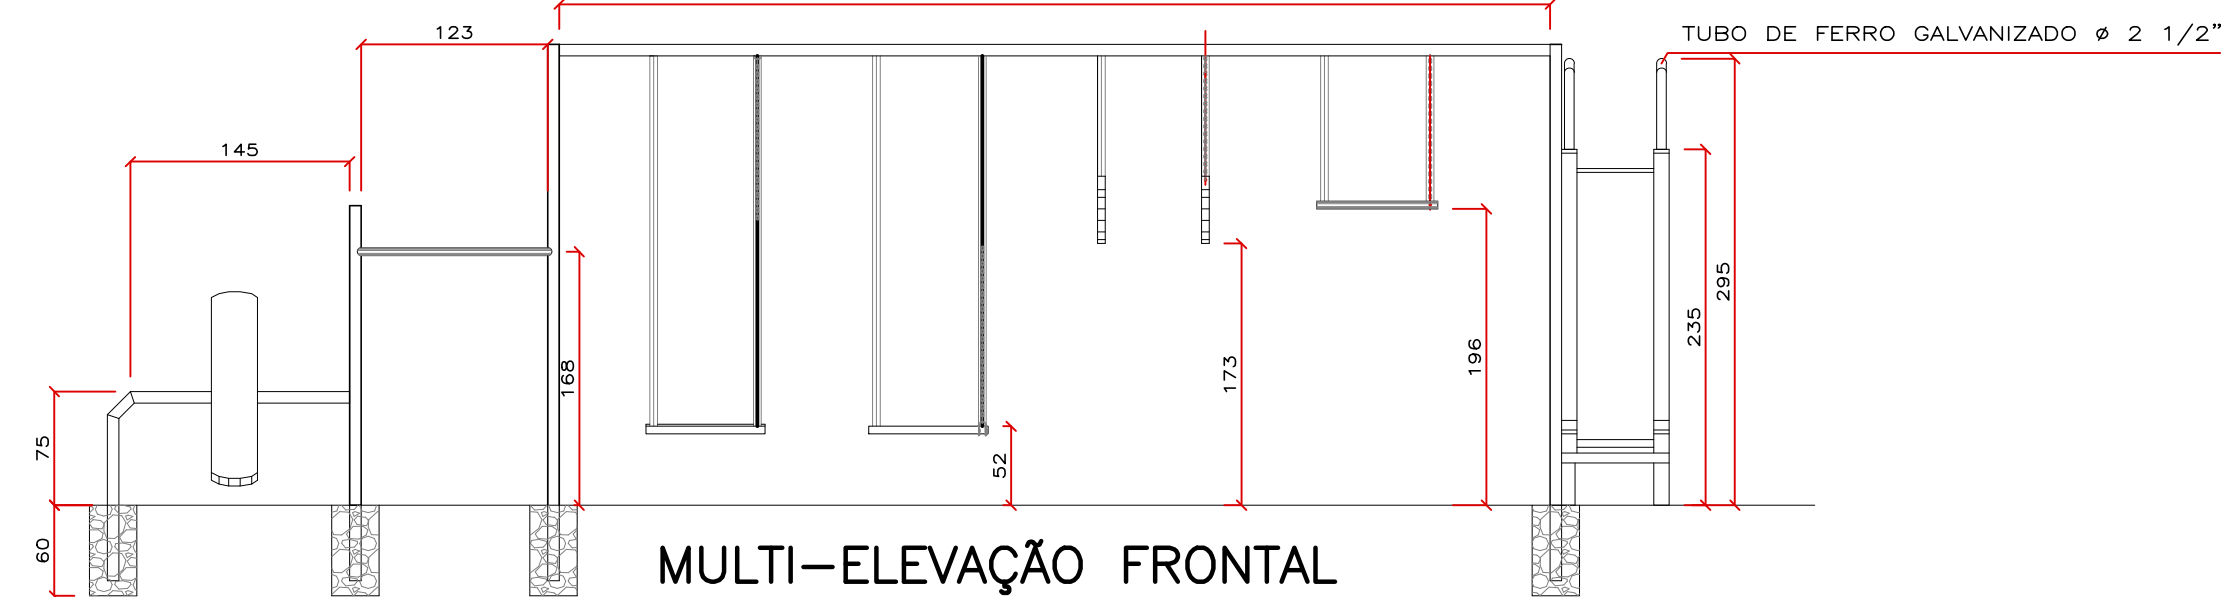

MULTI-ELEVAÇÃO FRONTAL
ESCALA: 1/50

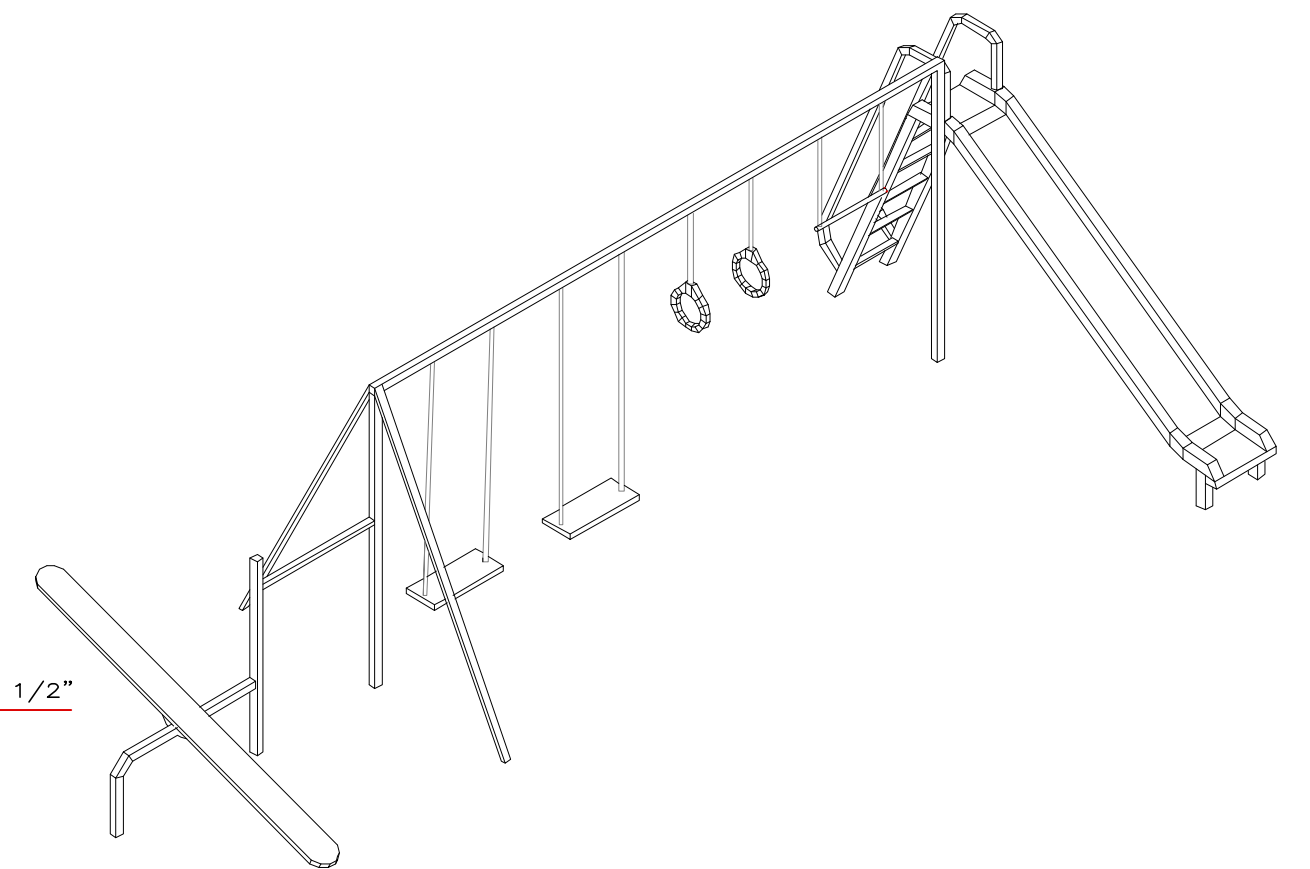

MULTI-PERSPECTIVA
ESCALA: 1/50

- NOTAS:
1. VER NOTAS GERAIS NA FOLHA ARQ-2000
 2. VER QUANTIDADES NA FOLHA ARQ-2010.
 3. VER LOCALIZAÇÕES NAS FOLHAS ARQ-2010 A 2016.

REVISÃO	DATA	DESCRIÇÃO
00	28/02/2022	EMIÇÃO INICIAL
01	30/06/2022	REVISÃO GERAL
02	24/08/2022	DIAGRAMAÇÃO FOLHA, NOMES E CÓD EQUIPAMENTOS



ATENÇÃO:
ESTE DESENHO É PROPRIEDADE DA RALCON ENGENHARIA LTDA. E FOI TRANSMITIDO EM CONFIANÇA. A REPRODUÇÃO, USO, OU REVELAÇÃO, NO SEU TODO OU EM PARTE DO PROJETO E DETALHES CONSTANTES DO MESMO, É PROIBIDA SEM AUTORIZAÇÃO POR ESCRITO DA RALCON ENGENHARIA LTDA.

<p>FASE DO PROJETO: PROJETO BÁSICO</p>	<p>NOME FOLHA/REVISÃO:</p>
<p>ASSUNTO:</p> <p>PROJETO ARQUITETÔNICO</p> <p>PARQUINHO URBANO</p> <p>PLANTA E DETALHAMENTOS</p>	<p>PMC-PQA-ARQ-DE-</p> <p>2242 - R03</p>




MUNICÍPIO DE CARAPICUÍBA
SECRETARIA DE DESENVOLVIMENTO URBANO
SETOR DE PROJETOS

OBRA:
REVITALIZAÇÃO DO PARQUE DA ALDEIA DE CARAPICUÍBA

LOCAL:
AV. MARGINAL DO RIBEIRÃO - PQ JANDAIA - CARAPICUÍBA-SP

RECURSO/CONVÊNIO:	ART/RRT: 28027230220966330
-------------------	-------------------------------

SITUAÇÃO ENTORNO

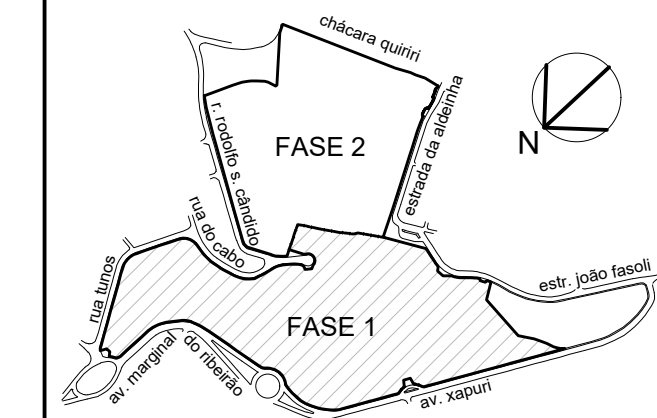


RESPONSÁVEL TÉCNICO
PREFEITURA DE CARAPICUÍBA

RESPONSÁVEL TÉCNICO
RACIONAL ENGENHARIA
RICARDO F. A. COUTO
ENGENHEIRO CIVIL
CREA Nº 5069199379

DATA:	ESCALA:
24/08/2022	1:100 / 1:50

DESENHO ELABORADO POR: RALCON ENGENHARIA

FMC-PQA-ARQ-DE-2242-F03.dwg

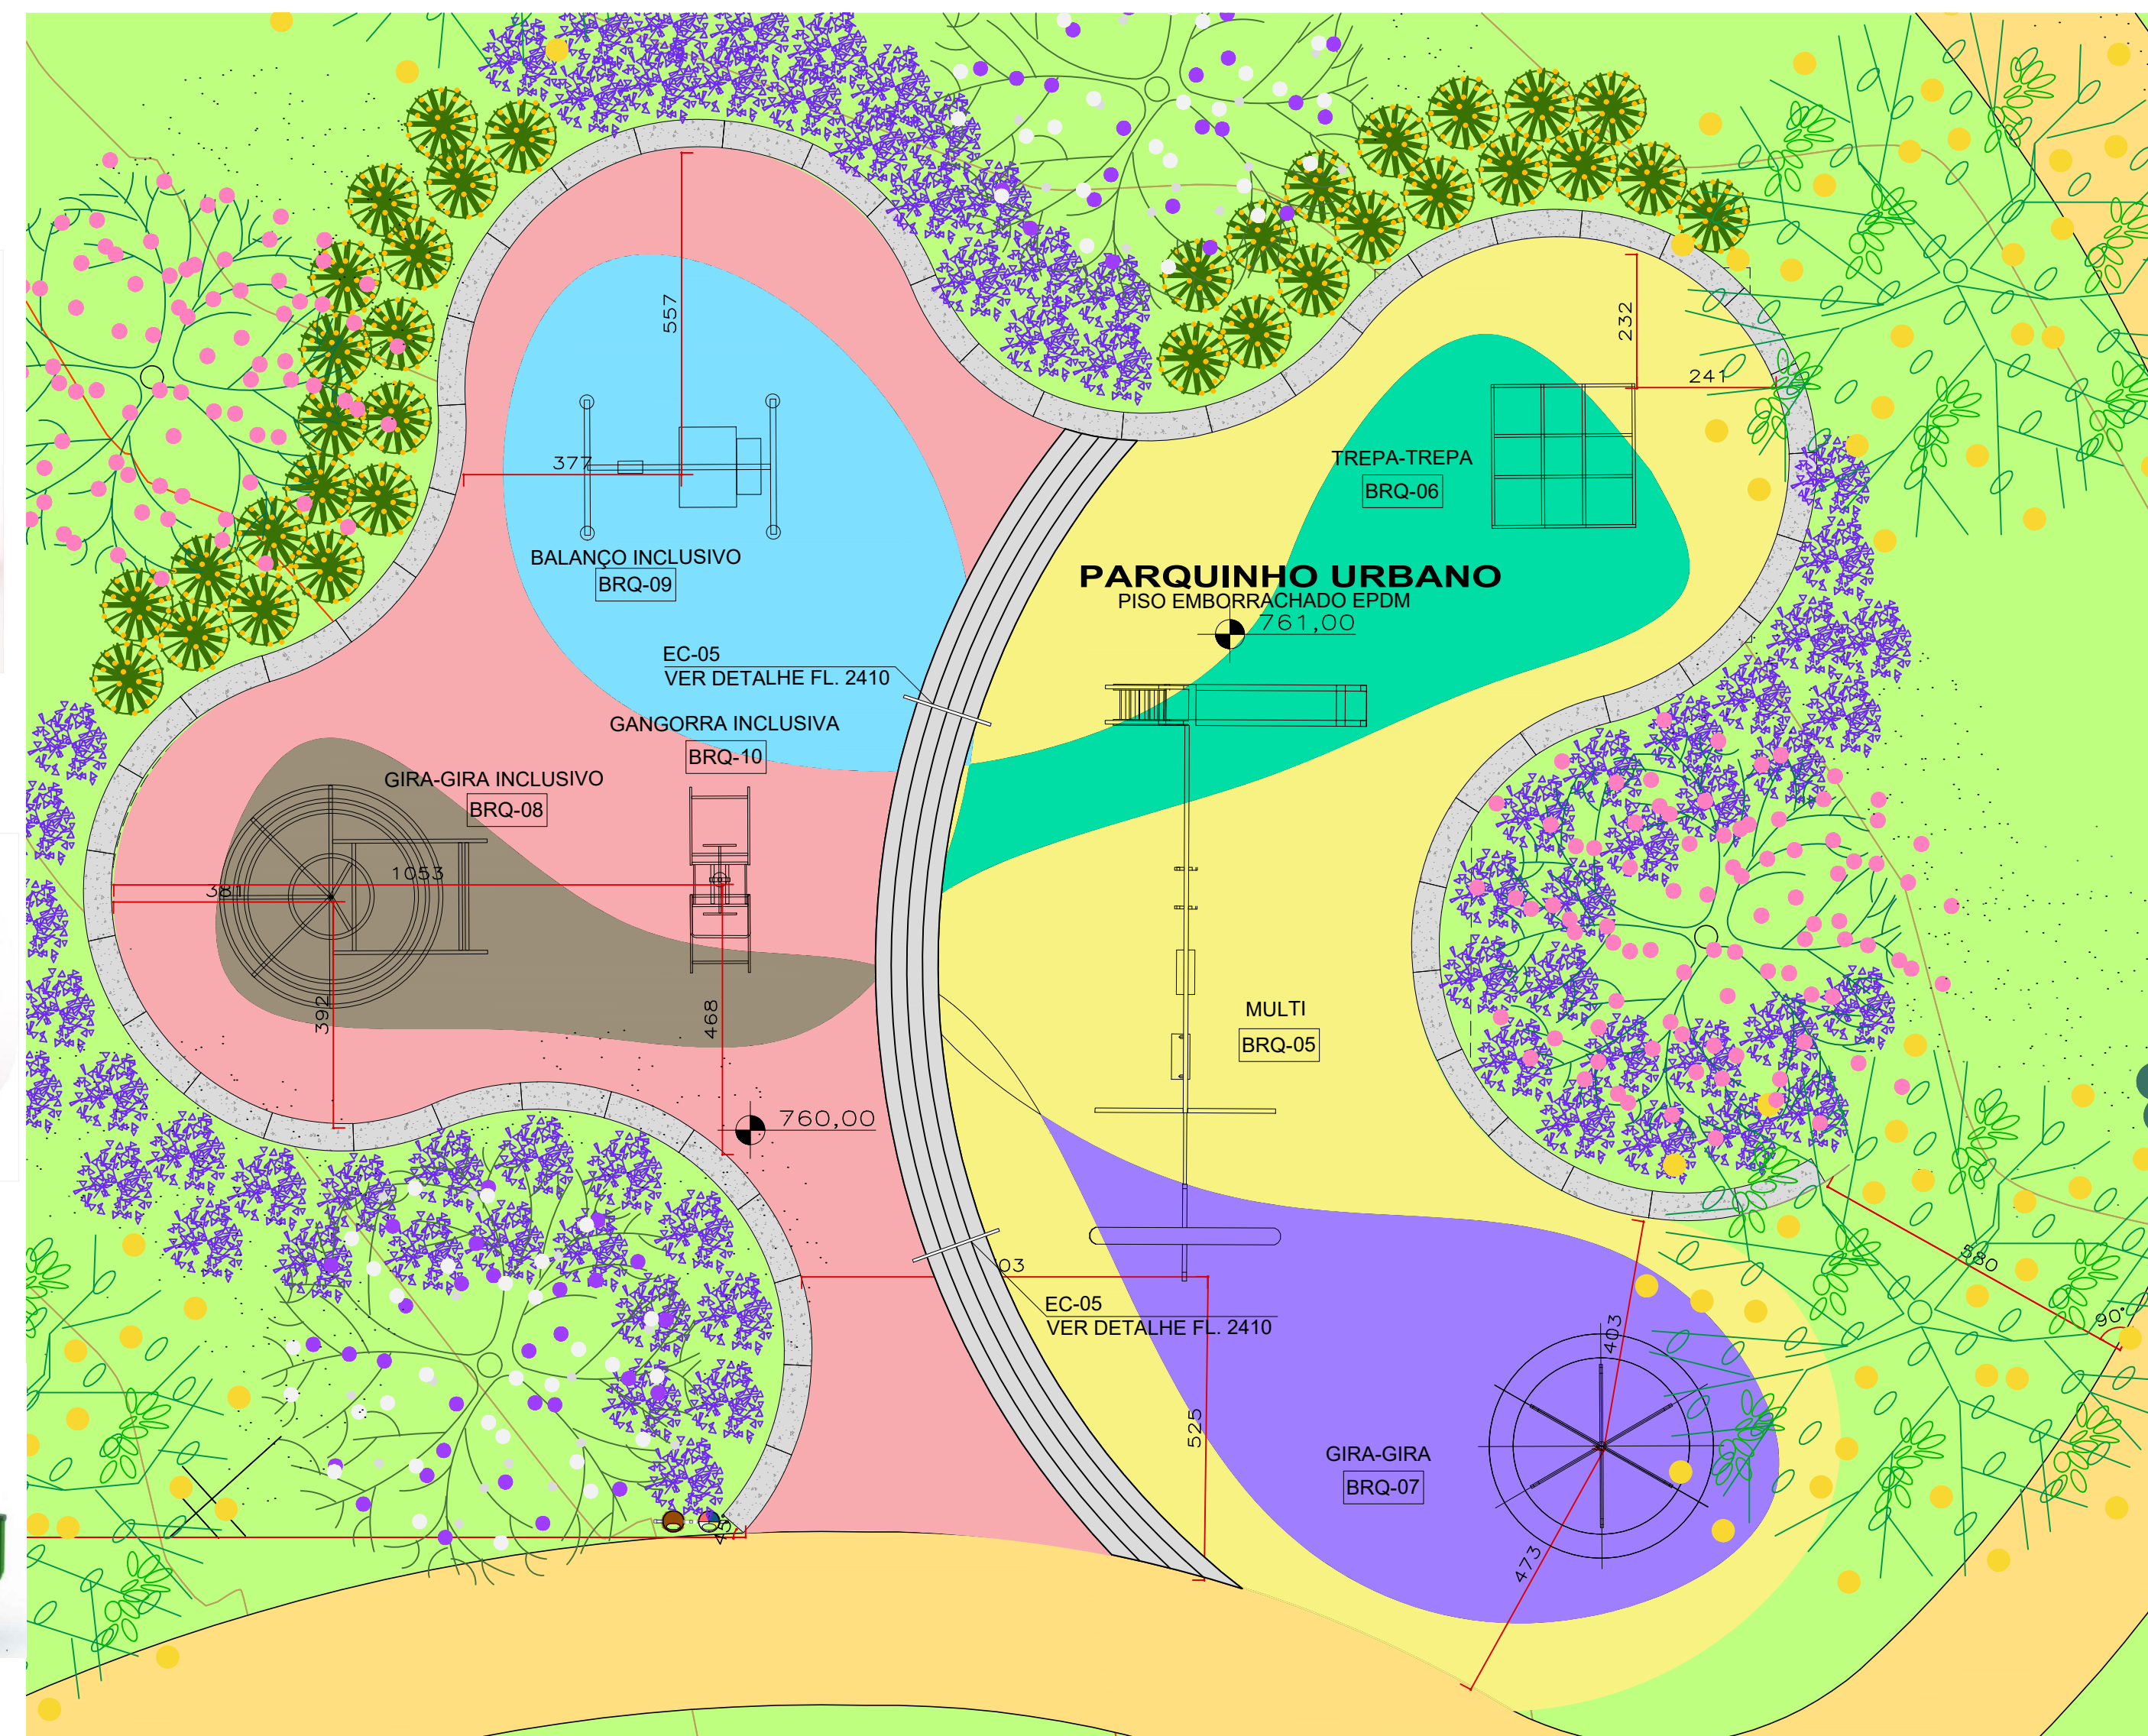

PLANTA PARQUINHO URBANO INCLUSIVO
escala 1 : 100