


IMPLANTAÇÃO TEATRO DE ARENA
escala 1:200

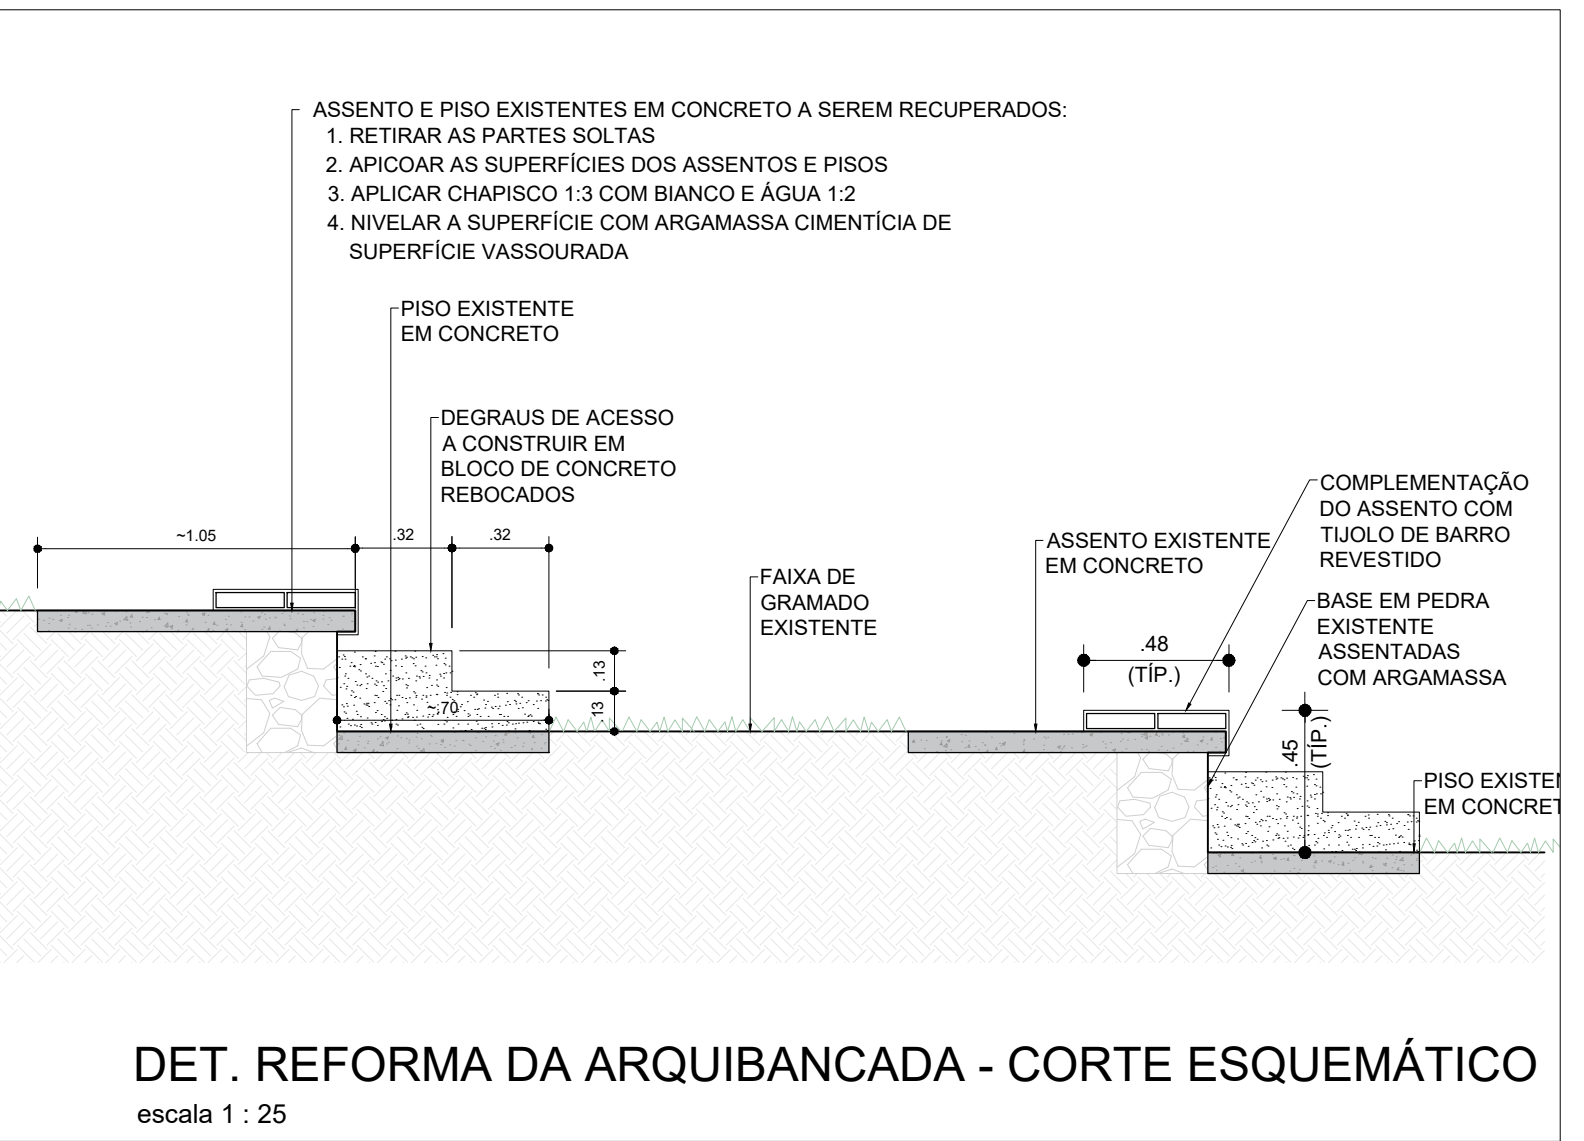

NOTAS:
1. VER NOTAS GERAIS NA FOLHA ARQ-2000
2. TEATRO ARENA - VER F. ARQ-2105 A 2108.

ÁREA A DEMOLIR = 53.00 m²
ÁREA A CONSTRUIR = 1.250.00 m²
ÁREA DE COBERTURA NOVA = 990 m²

REVISÃO	DATA	DESCRIÇÃO
00	30/06/2022	EMIÇÃO INICIAL
01	13/09/2022	REVISADA ARQUIBANCADA



ATENÇÃO:
ESTE DESENHO É PROPRIEDADE DA RALCON ENGENHARIA LTDA. E FOI TRANSMITIDO EM CONFIANÇA À REPRODUÇÃO, USO, OU REVELAÇÃO, NO SEU TODO OU EM PARTE DO PROJETO E DETALHES CONSTANTES DO MESMO, É PROIBIDA SEM AUTORIZAÇÃO POR ESCRITO DA RALCON ENGENHARIA LTDA.

FASE DO PROJETO:	PROJETO BÁSICO	NOME FOLHA/REVISÃO:
ASSUNTO:	PROJETO ARQUITETÔNICO ARENA IMPLANTAÇÃO	PMC-PQA-ARQ-DE- 2105 - R02




MUNICÍPIO DE CARAPICUÍBA
SECRETARIA DE DESENVOLVIMENTO URBANO
SETOR DE PROJETOS

OBRA: REVITALIZAÇÃO DO PARQUE DA ALDEIA DE CARAPICUÍBA

LOCAL: AV. MARGINAL DO RIBEIRÃO - PQ JANDAIA - CARAPICUÍBA-SP

RECURSO/CONVÊNIO: 28027230220966330

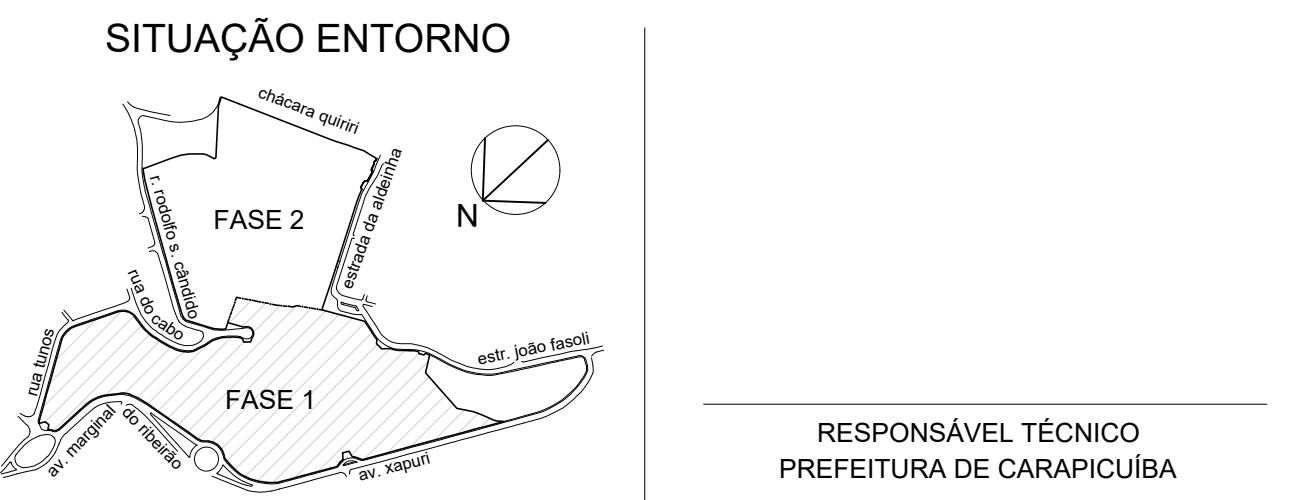

RESPONSÁVEL TÉCNICO
PREFEITURA DE CARAPICUÍBA

RESPONSÁVEL TÉCNICO
RALCON ENGENHARIA
RICARDO F. A. COUTO
ENGENHEIRO CIVIL
CREA Nº 5069199379

DATA: 30/06/2022
ESCALA: 1: 200

DESENHO ELABORADO POR: RALCON ENGENHARIA