



SETOR E - QUINTAL DA ALDEIA, PORTÃO 1, BOLSÃO 1
escala 1 : 250

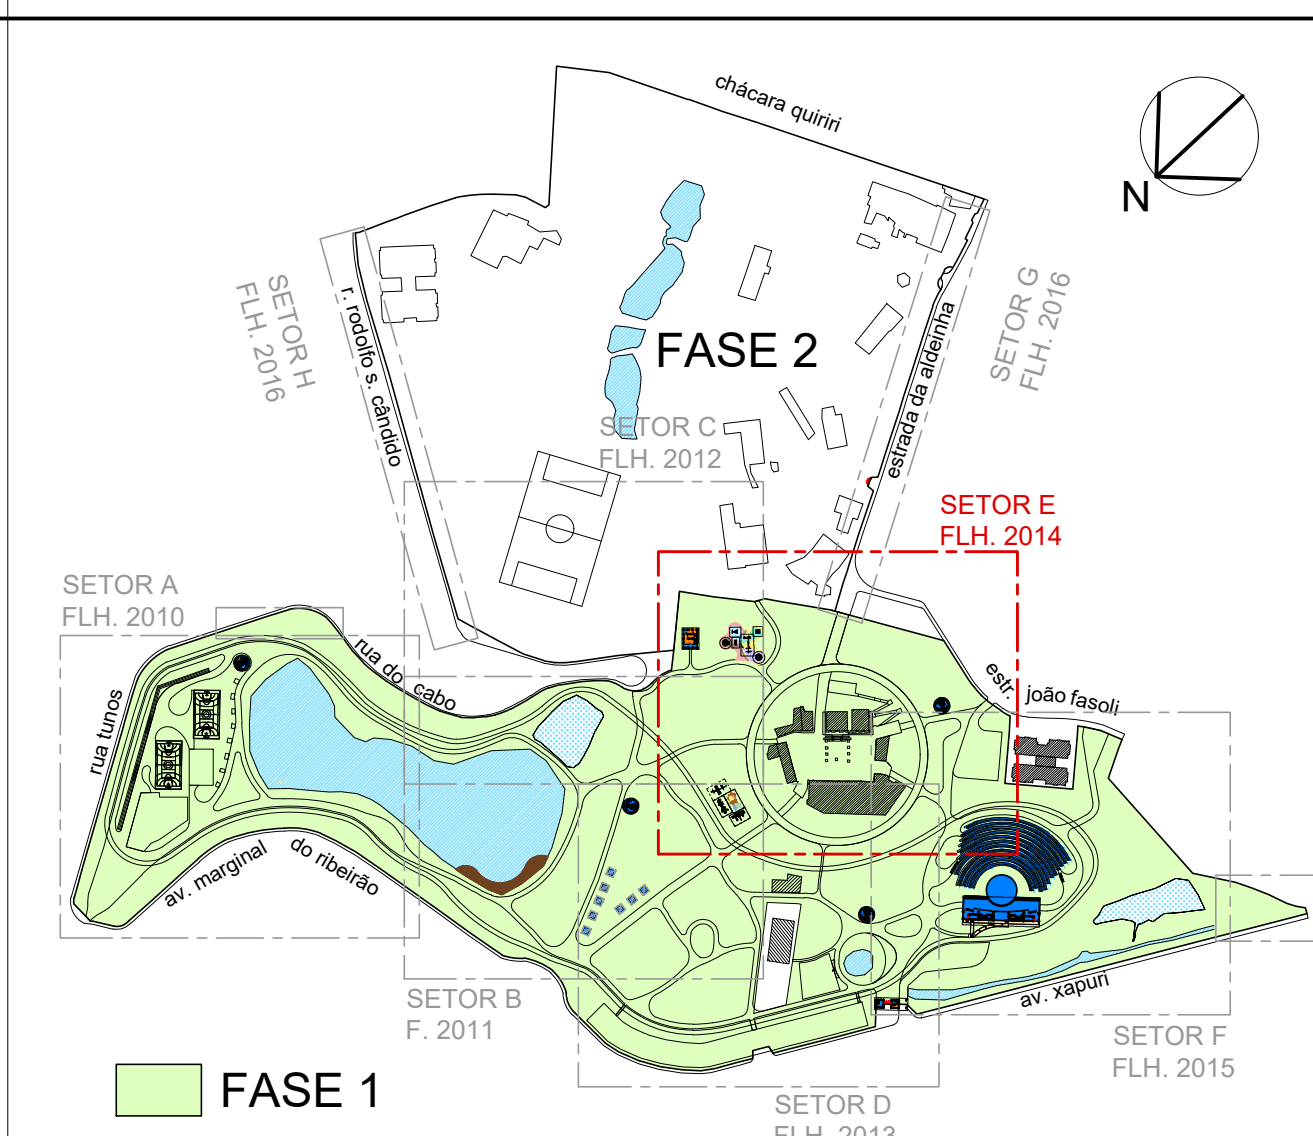

PLANTA-CHAVE- AMPLIAÇÃO SETORES
escala 1 : 5.000

NOTAS:
1. VER NOTAS GERAIS NA FOLHA ARQ-2000
2. VER LEGENDA CONSTRUTIVA, DE EQUIPAMENTOS, MOBILIÁRIOS E BRINQUEDOS NA FOLHA ARQ-2010.

REVISÃO	DATA	DESCRIÇÃO
00	28/02/2022	EMIÇÃO INICIAL
01	02/05/2022	TROCA BASE LEV. TOP. REF. FOLHAS, PISTAS, PQ, SELVA, PQ, URBANO, VAGAS
02	30/06/2022	TEATRO ARENA, PISTAS, CICLOVIA, SEDE PM, ADM, BOLSÃO 4, PARQUINHOS, ESPORTES, DECK
03	22/07/2022	BOLSÃO 4, SEDE PM, SANT., RECICLAGEM, BANCOS, BEBEDOUROS, LIXEIRAS, BRINQUEDOS
04	15/08/2022	ACESSIBILIDADE IGREJA (PASSARELA E JARDIM)

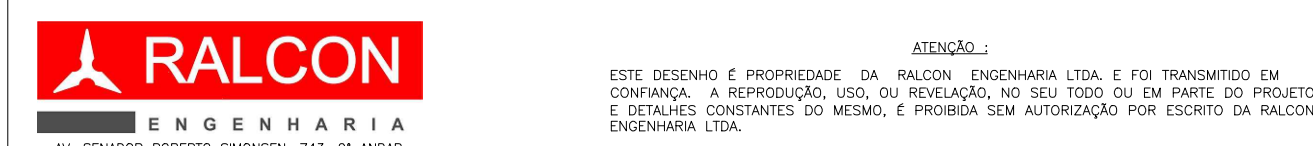

FASE DO PROJETO: PROJETO BÁSICO	NOME FOLHA/REVISÃO:
ASSUNTO: PROJETO ARQUITETÔNICO SETOR E QUINTAL DA ALDEIA, PORTÃO 1, BOLSÃO 1	PMC-PQA-ARQ-DE- 2014 - R05



SECRETARIA DE DESENVOLVIMENTO URBANO
SETOR DE PROJETOS

OBRA: REVITALIZAÇÃO DO PARQUE DA ALDEIA DE CARAPICUÍBA	ART/RRT: 28027230220966330
LOCAL: AV. MARGINAL DO RIBEIRÃO - PQ JANDAIA - CARAPICUÍBA-SP	

RECURSO/CONVENIO:

SITUAÇÃO ENTORNO	RESPONSÁVEL TÉCNICO PREFEITURA DE CARAPICUÍBA
RESPONSÁVEL TÉCNICO RALCON ENGENHARIA RICARDO F. A. COUTO ENGENHEIRO CIVIL CREA Nº 5068199379	

DATA: 15/08/2022	ESCALA: 1 : 250
DESENHO ELABORADO POR: RALCON ENGENHARIA	