



Planta de Pavimentação e Recapeamento
Esc: 1:500

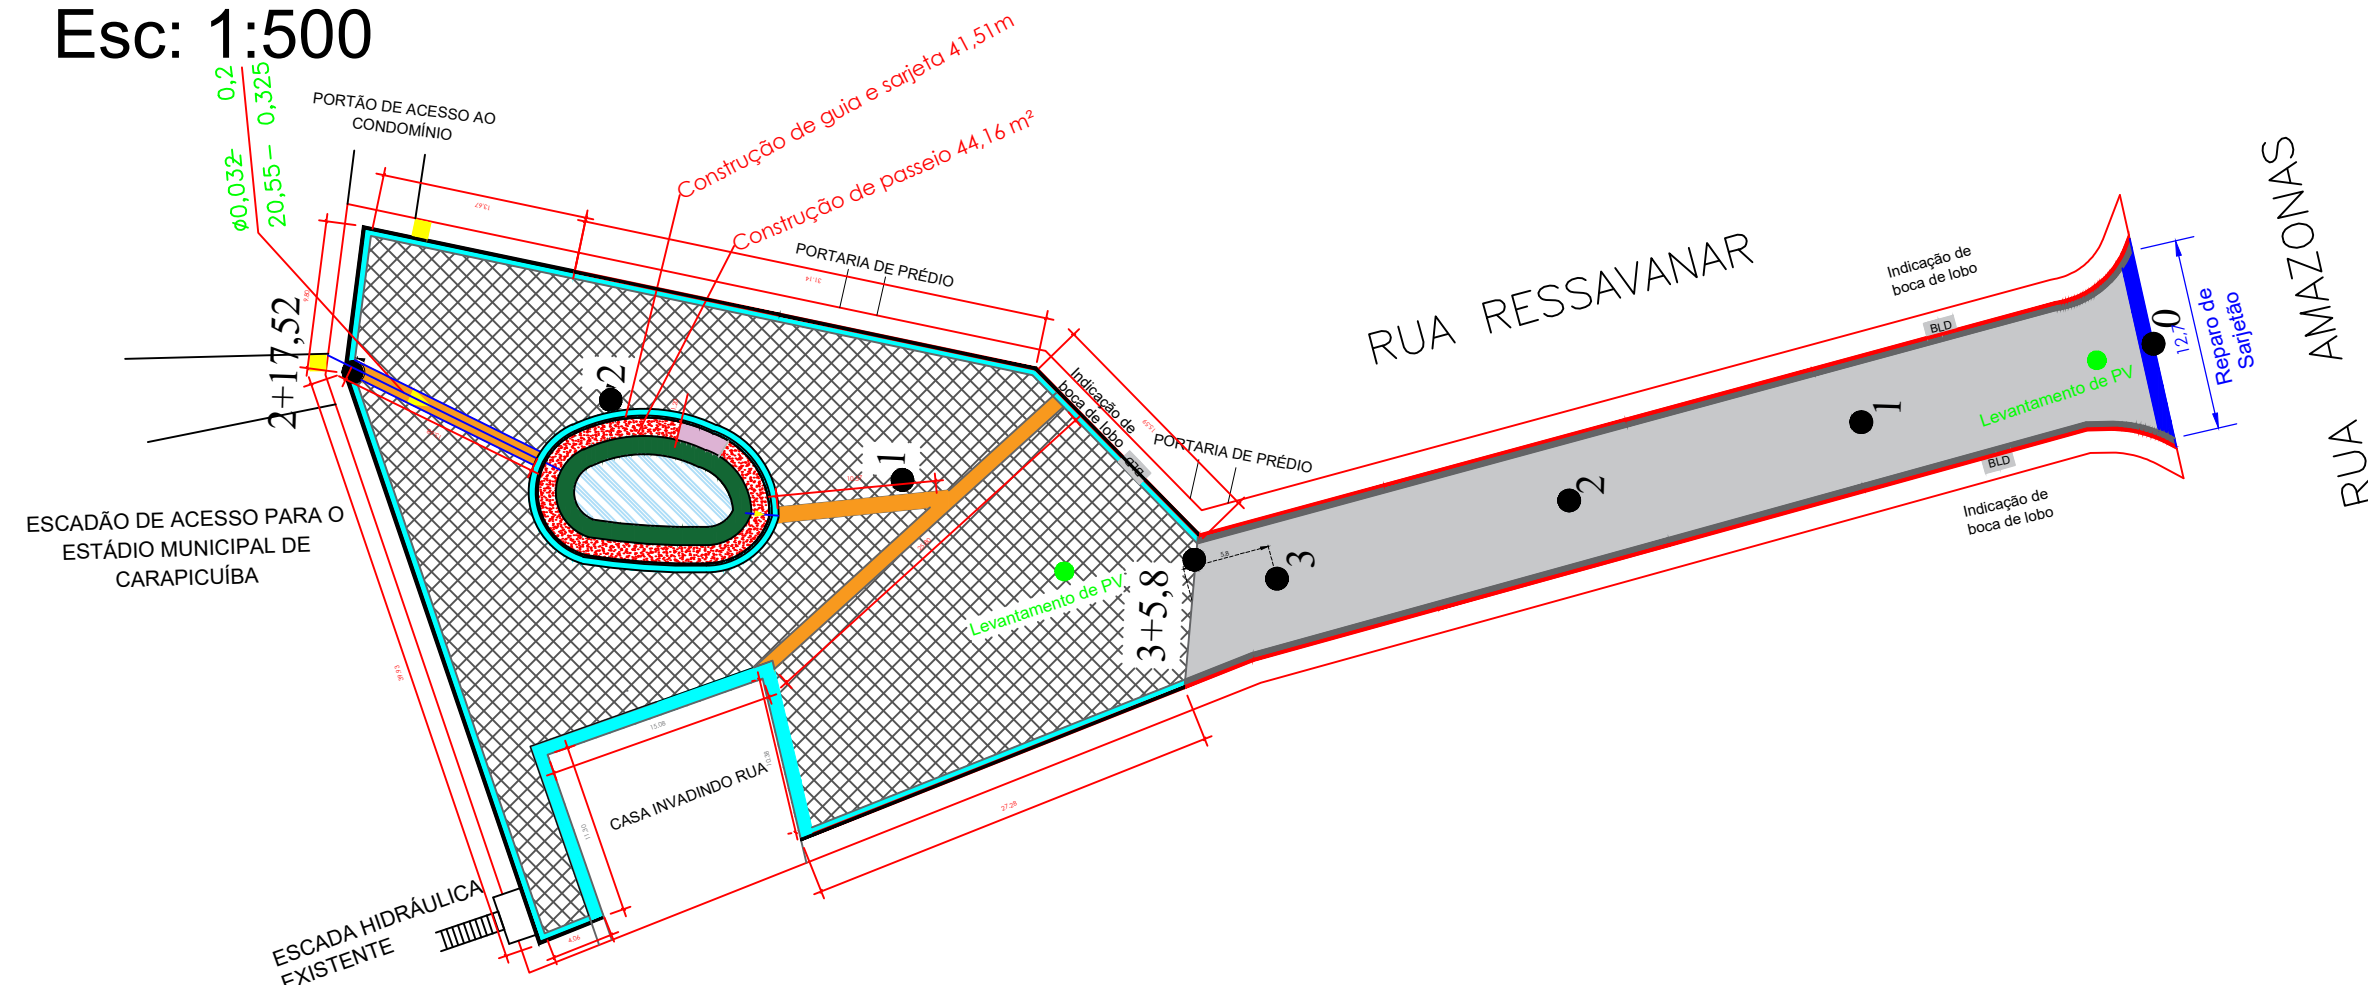


Informações Pavimentação	RECONSTRUÇÃO DE PAVIMENTO
Extensão: 57,52 m	CONSTRUÇÃO DE GUIA
Largura média: 19,27 m	CONSTRUÇÃO DE SARJETA
Área: 1.184,33 m²	CONSTRUÇÃO DE PASSEIO
Construção de Guia: 182,98 m	CONSTRUÇÃO DE SARJETÃO
Construção de Sarjeta: 220,22 m	
Construção de Passeio: 44,16 m²	
Construção de Sarjetão: 50,05 m	
Reconstrução de Pavimento: 1.184,33 m²	

Informações Recapeamento	RECAPEAMENTO
Extensão: 65,8 m	Reparar
Largura média: 7,79 m	Guia existente
Área Média: 512,75 m²	Sarjeta existente
Reparo de Sarjetão: 12,78 m	

Planta de Sinalização
Esc: 1:500

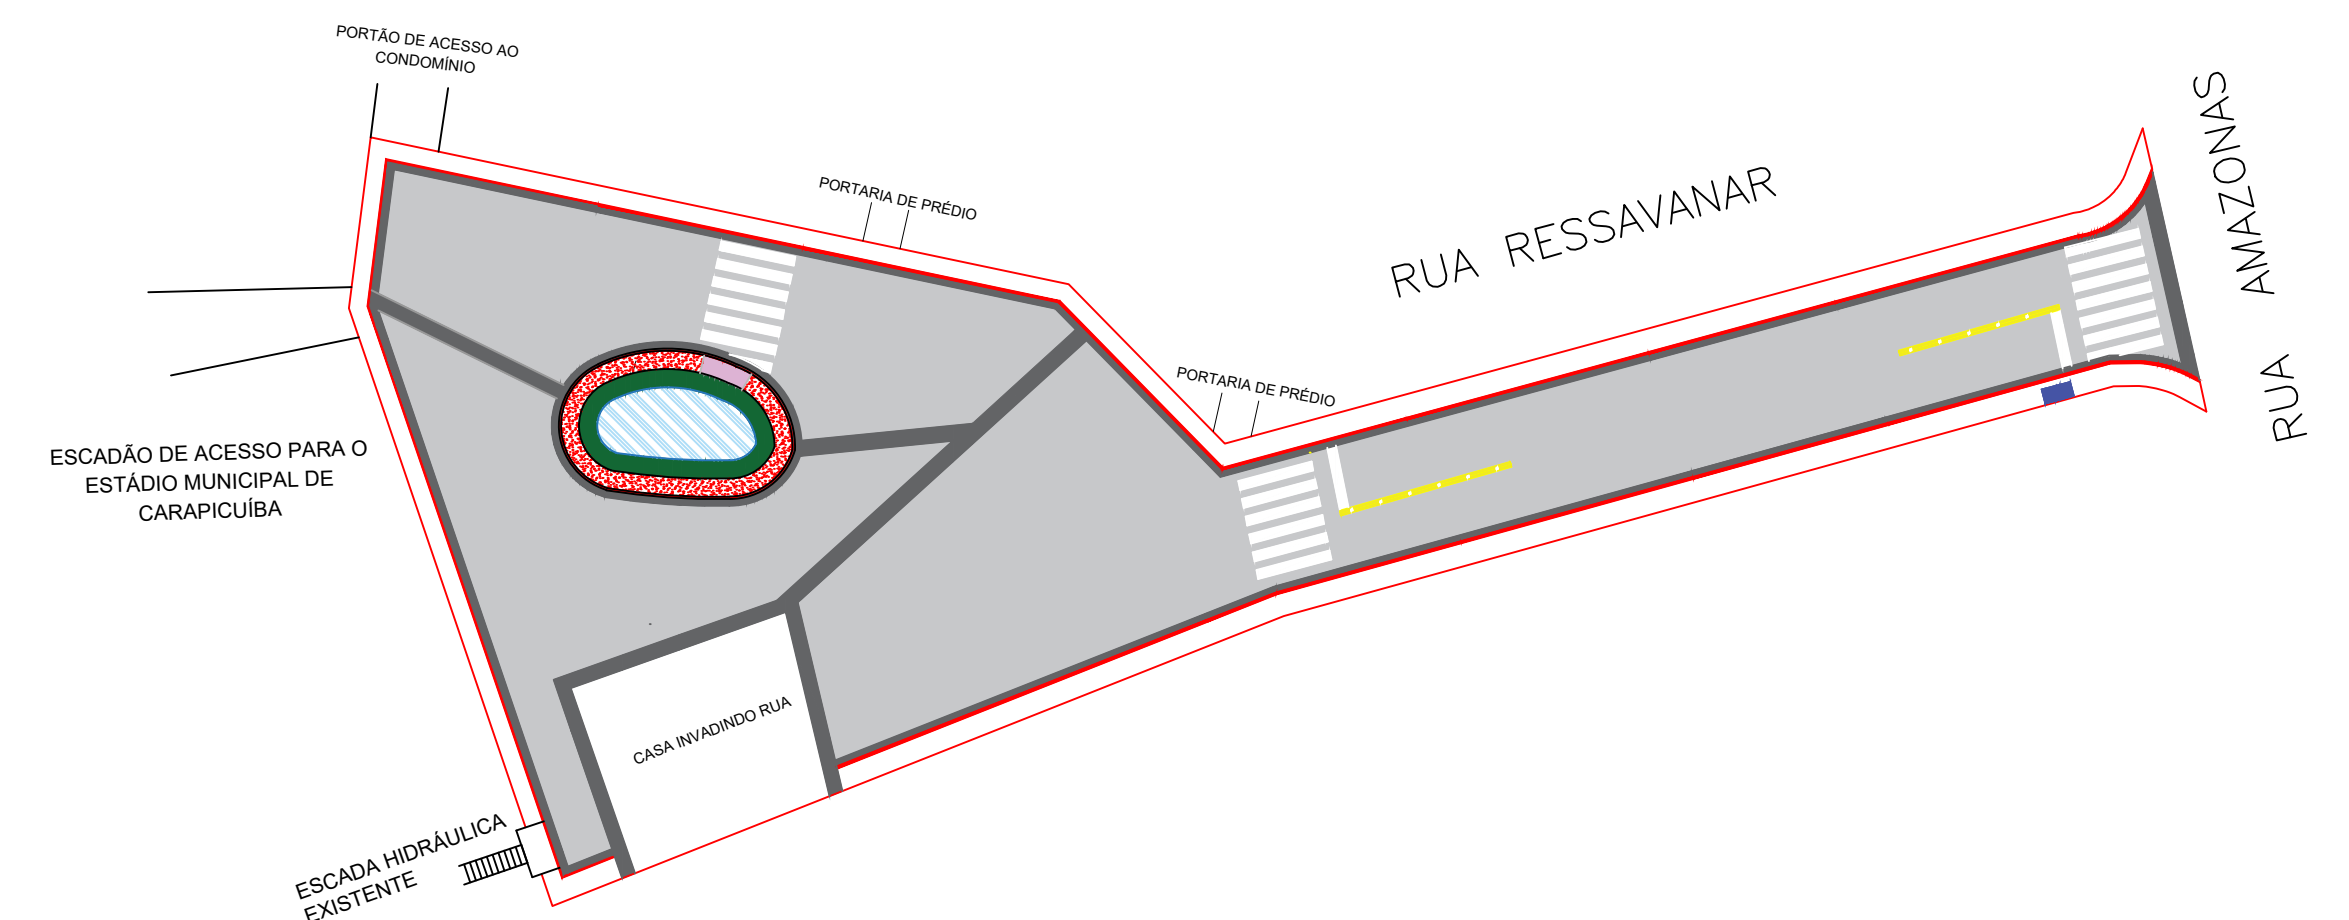











LEGENDA E CONVENÇÕES:

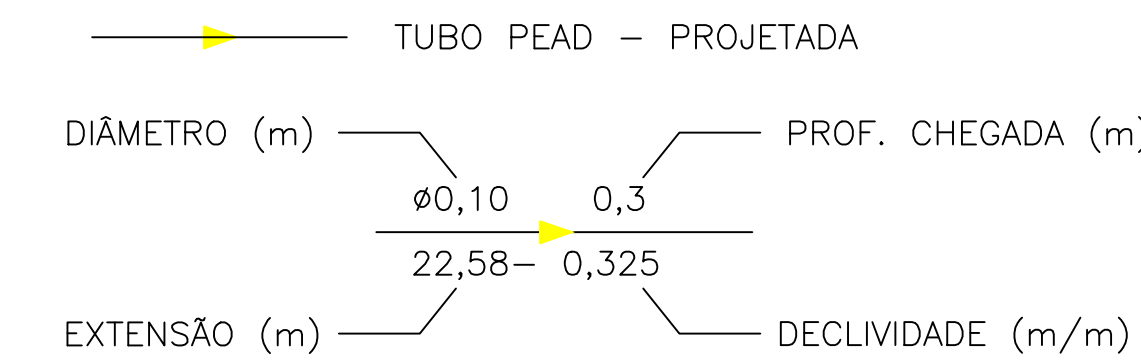

Informações de sinalização
Área de Faixa de Pedestre: 69,17 m²
Linha amarela contínua dupla: 60 m
Placa de Identificação: 1 unidade
Rampa de acessibilidade: 1 unidades

PLACA DE IDENTIFICAÇÃO DA RUA
Sarjeta e Sarjetão

Detalhe da pavimentação, açude e casa invadindo rua
Esc: 1:250

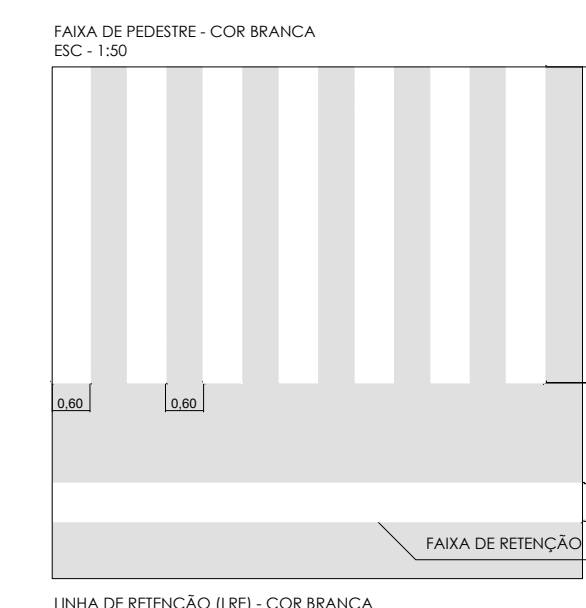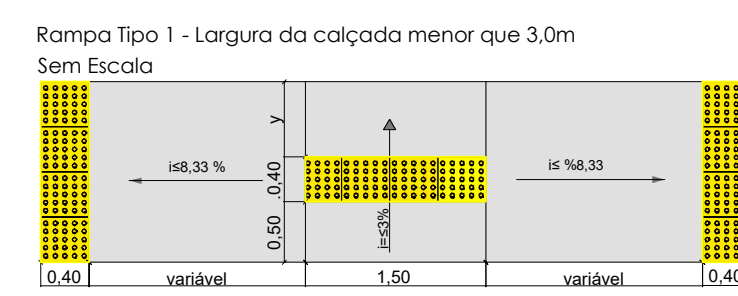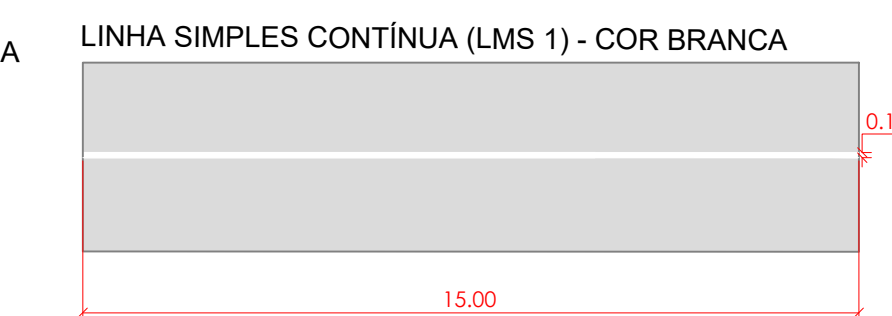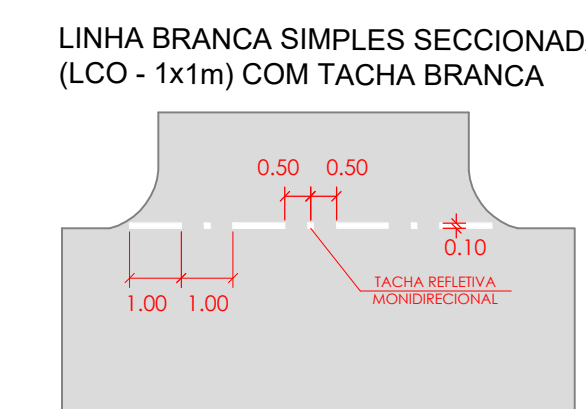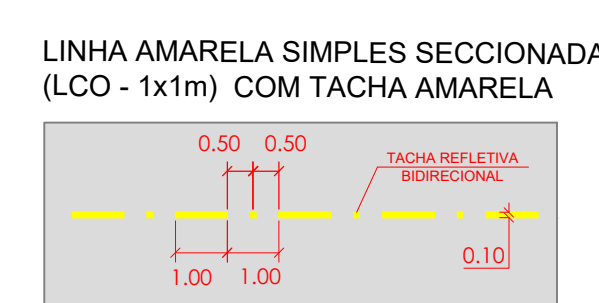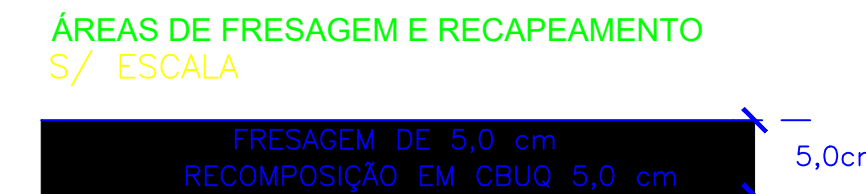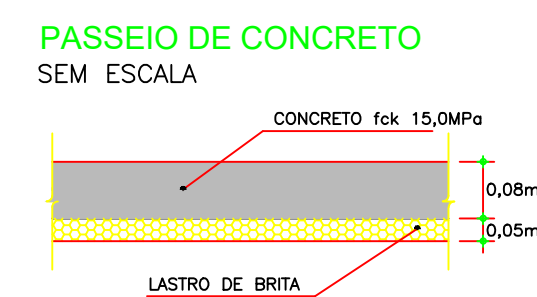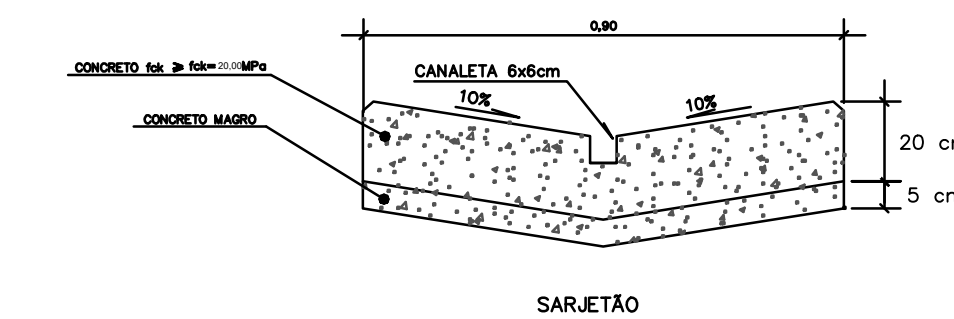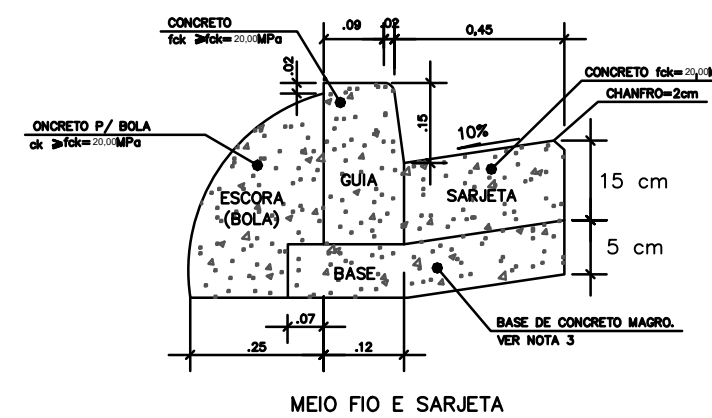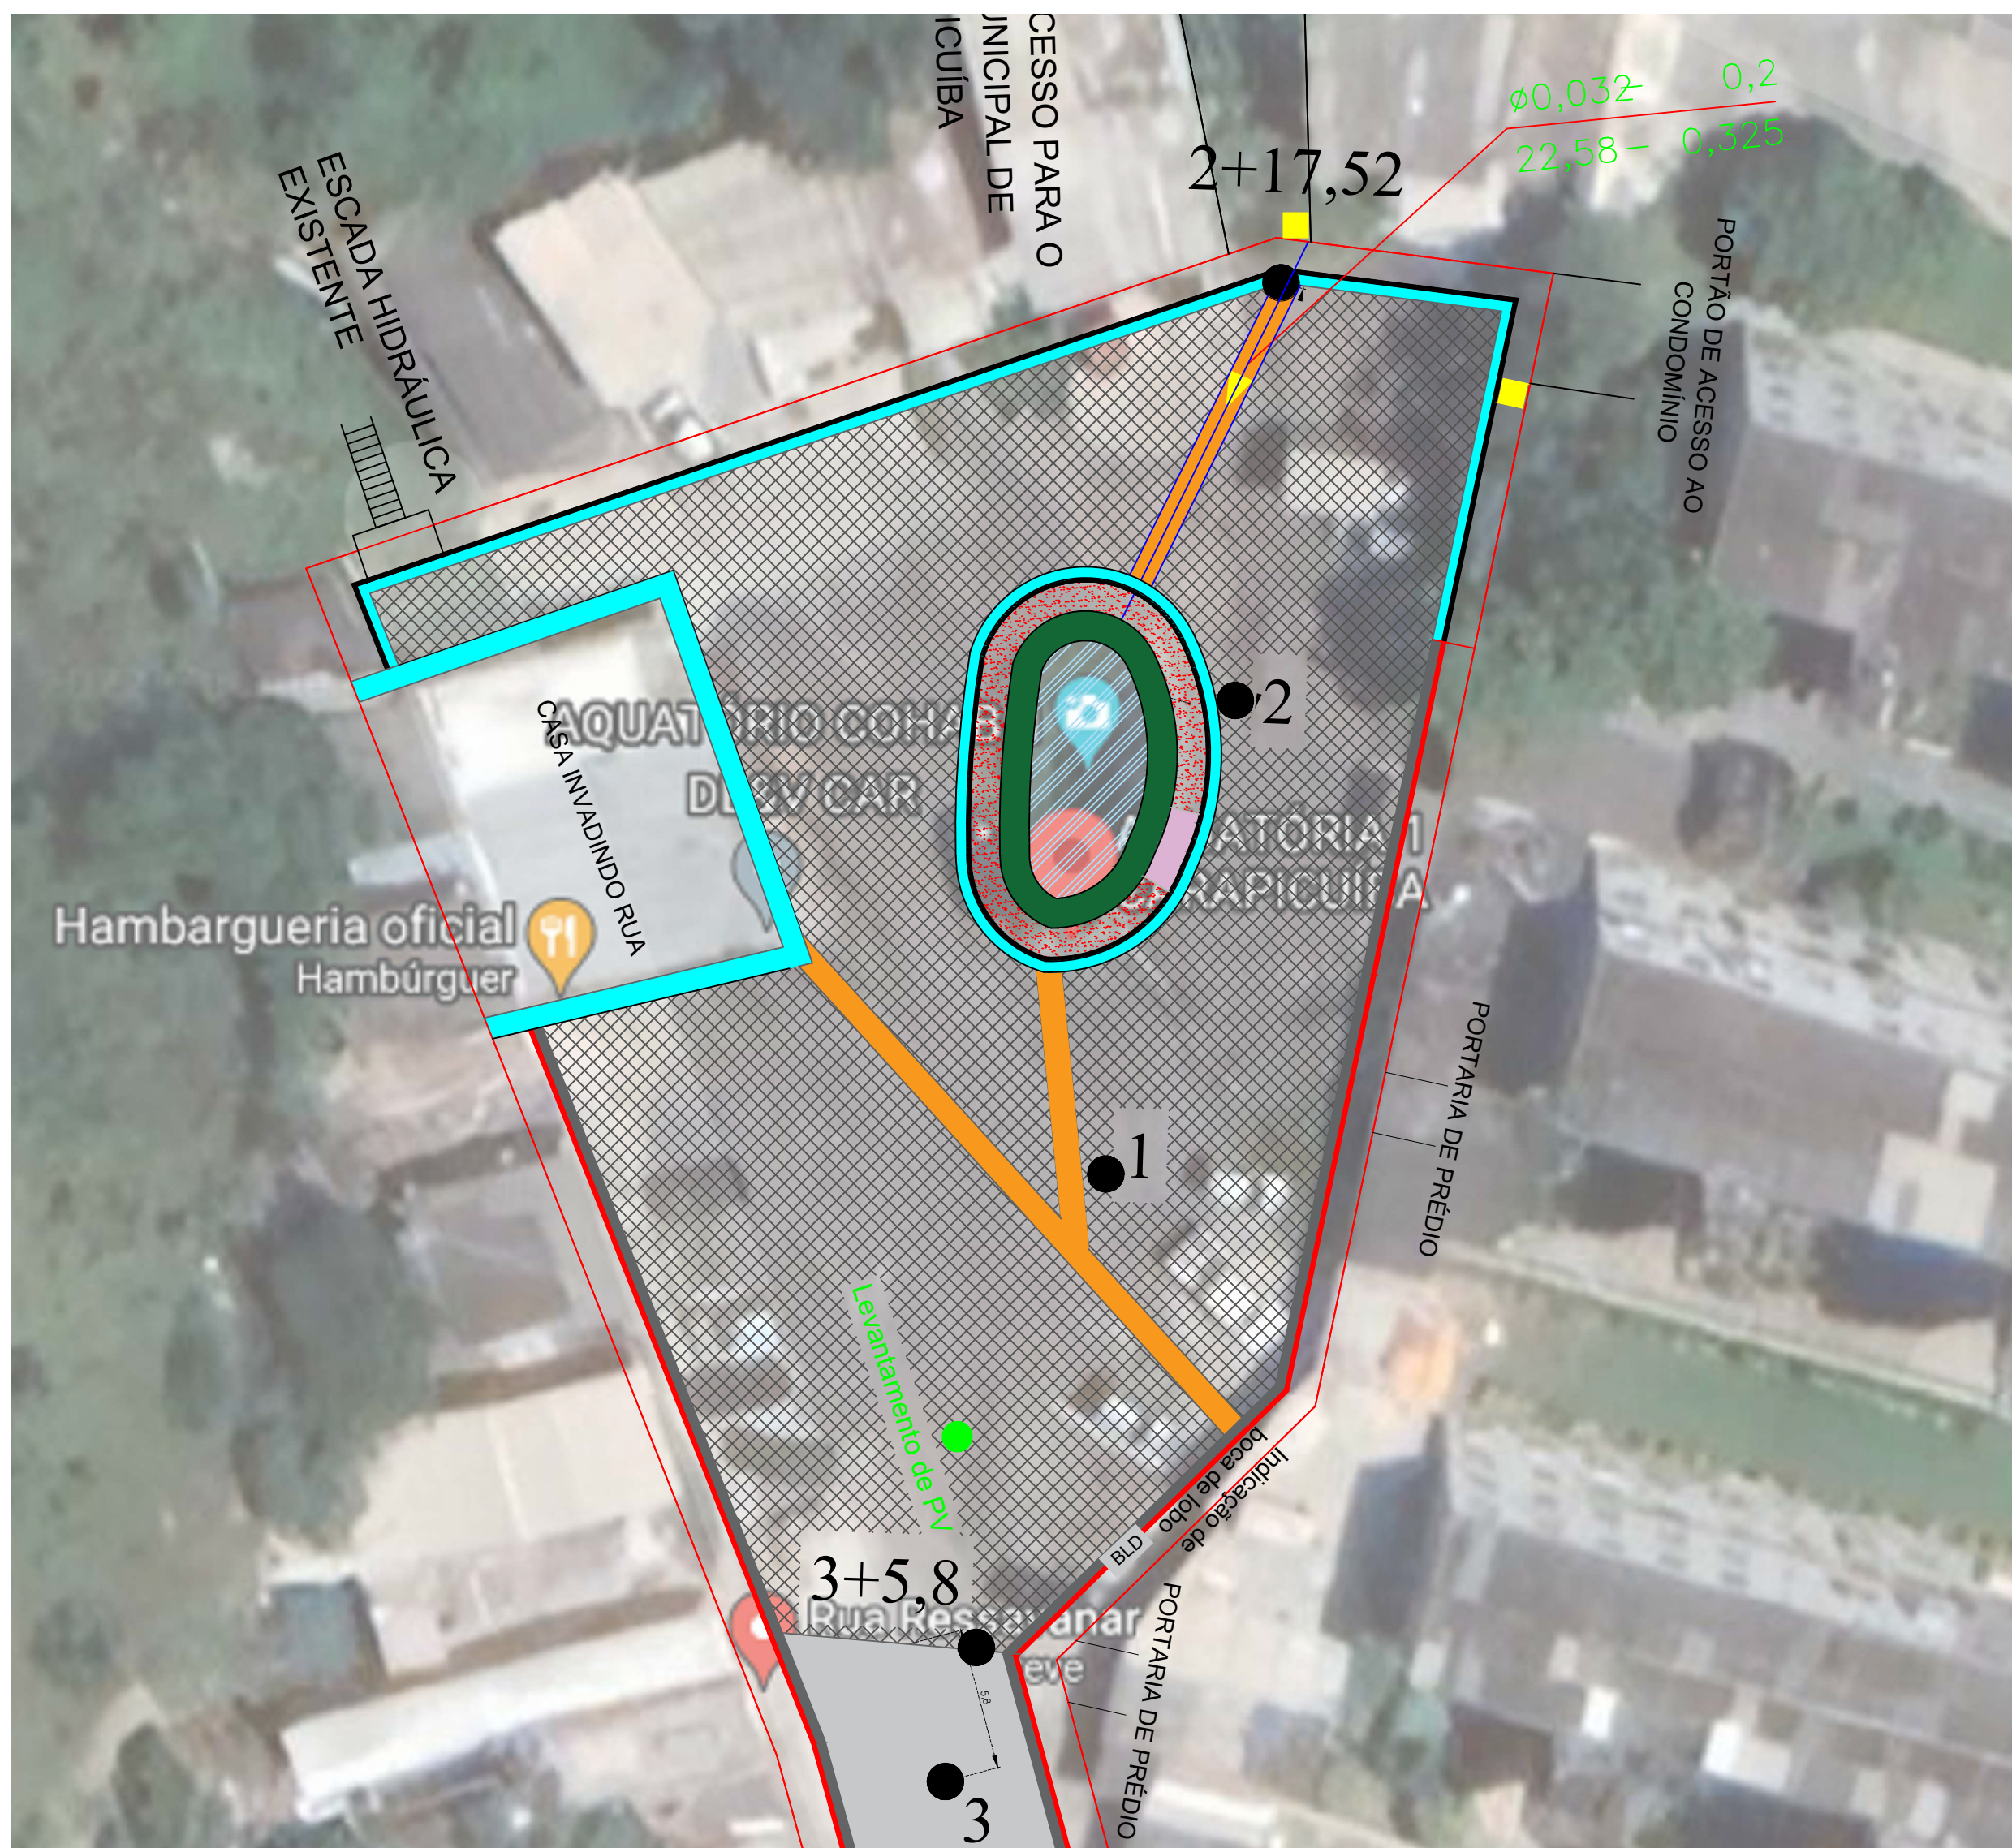


PROJETO DE RECAPEAMENTO

FOLHA:
ÚNICA



MUNICÍPIO DE CARAPICUÍBA
SECRETARIA DE DESENVOLVIMENTO URBANO
SETOR DE PROJETOS

OBRA:	Pavimentação e Sinalização Viária
LOCAL:	Rua Ressavanar - Cohab 2, Carapicuíba
RECURSO/CONVÊNIO:	ART/RRT:

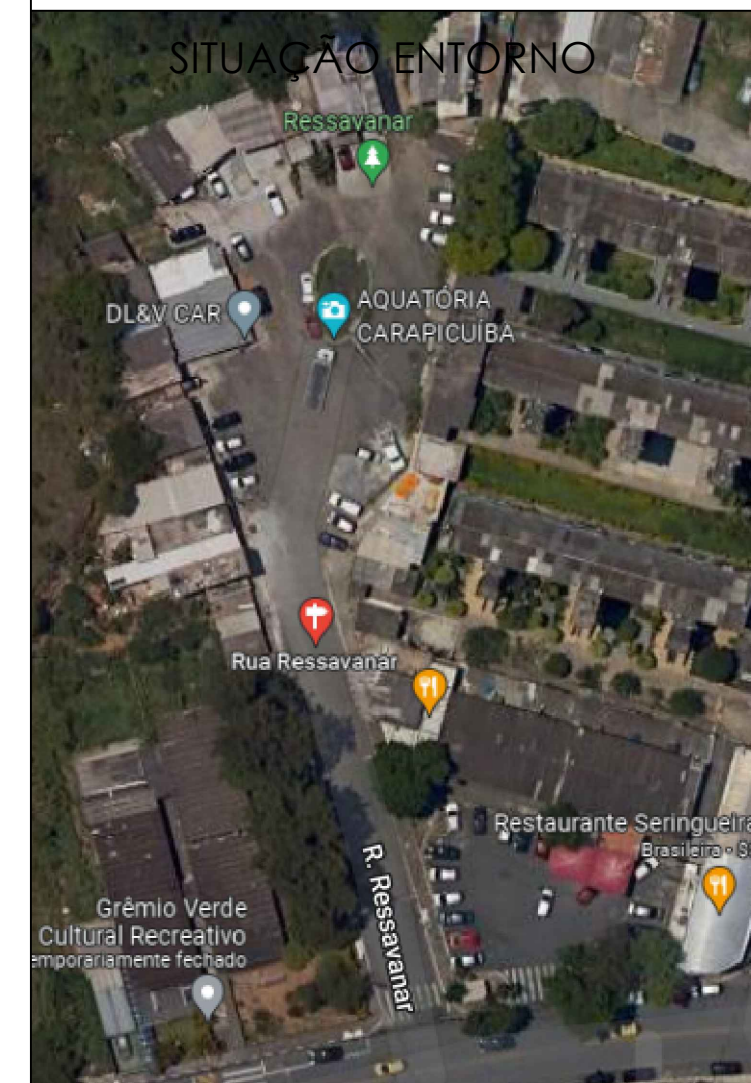

RESPONSÁVEL TÉCNICO
Fernando Ferreira Lima
ENGENHEIRO CIVIL
CREA-SP nº 5070695464

DATA:	16/09/2022	ESCALA:	Indicada
DESENHO ELABORADO POR	Felipe Lopes		
REVISÃO NÚMERO:	00	MÊS:	Setembro

4.RUA RESSAVANAR.dwg