



| Informações Recapeamento        |
|---------------------------------|
| Local: Rua Sertanópolis/ Paraná |
| Extensão: 236,76                |
| Largura média: 8,81 m           |
| Área Média: 2087,66 m²          |
| Reparo de Guia: 20 m            |
| Reparo de Sarjeta: 20 m         |
| Reparo de Sarjetão: 13,61 m     |
| Levantamento de PV: 6 un        |

- REPARAR
- GUIA EXISTENTE
- PV
- SARJETA E SARJETÃO E
- BLD BOCA DE LOBO DUPLA

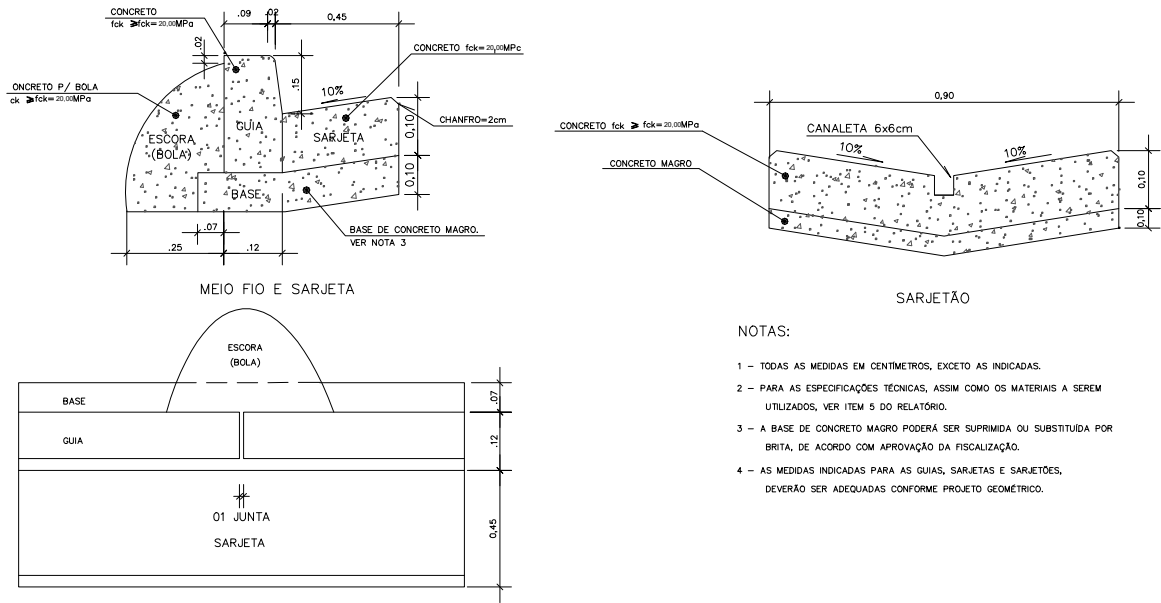



- NOTAS:
- TODAS AS MEDIDAS EM CENTÍMETROS, EXCETO AS INDICADAS.
  - PARA AS ESPECIFICAÇÕES TÉCNICAS, ASSIM COMO OS MATERIAIS A SEREM UTILIZADOS, VER ITEM 5 DO RELATÓRIO.
  - A BASE DE CONCRETO MAGRO PODERÁ SER SUPRIMIDA OU SUBSTITUÍDA POR BRITA, DE ACORDO COM APROVAÇÃO DA FISCALIZAÇÃO.
  - AS MEDIDAS INDICADAS PARA AS GUIAS, SARJETAS E SARJETÕES, DEVERÃO SER ADEQUADAS CONFORME PROJETO GEOMÉTRICO.

ÁREAS DE FRESAGEM E RECAPEAMENTO  
S/ ESCALA

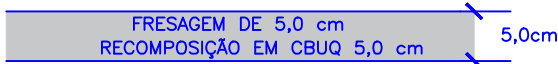

PLANTA DE RECAPEAMENTO  
ESCALA 1:750

OBSERVAÇÕES  
1) AS ESTACAS ESTÃO EM UM ESPAÇAMENTO DE 20 METROS
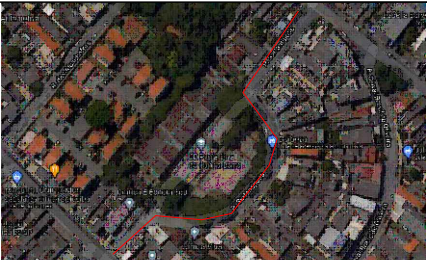
|  |                        |             |   |  |         |                 |                |
|--|------------------------|-------------|---|--|---------|-----------------|----------------|
| PLANTA DE SITUAÇÃO:<br> | ARTICULAÇÃO DAS FOLHAS |             | ESTA FOLHA É PROPRIEDADE DA PMC<br>PREFEITURA MUNICIPAL DE CARAPICUIBA E SEU<br>CONTEÚDO NÃO<br>PODE SER COPIADO OU REVELADO A TERCEIROS.<br>A LIBERAÇÃO OU A APROVAÇÃO DESTES DOCUMENTOS NÃO EXIME A DETALHISTA DE SUA RESPONSABILIDADE SOBRE O MESMO. | <div><div></div><div>MUNICÍPIO DE CARAPICUÍBA</div></div> |         |                 |                |
|  |                        |             |   | ENDEREÇO: Rua Sertanópolis e Rua Paraná  |         |                 |                |
| RESPONSÁVEL TÉCNICO: Fernando Ferreira Lima  | SIGLA                  | VERIFICAÇÃO | APROVAÇÃO:  | PROJETO DE RECAPEAMENTO  |         |                 |                |
| Engenheiro Civil   |                        | /           | Setembro / 22   | ESCALA: INDICADA   | CÓDIGO: | FOLHA:<br>01/02 | REVISÃO:<br>00 |
| CREA-SP 5070695464- SP   |                        | /           | /   |  |         |                 |                |
| ART:   |                        | /           | /   |  |         |                 |                |
| DESENHISTA: Matheus Eduardo Santos   |                        | /           | /   |  |         |                 |                |