



PLANTA DE SINALIZAÇÃO

ESCALA 1:750

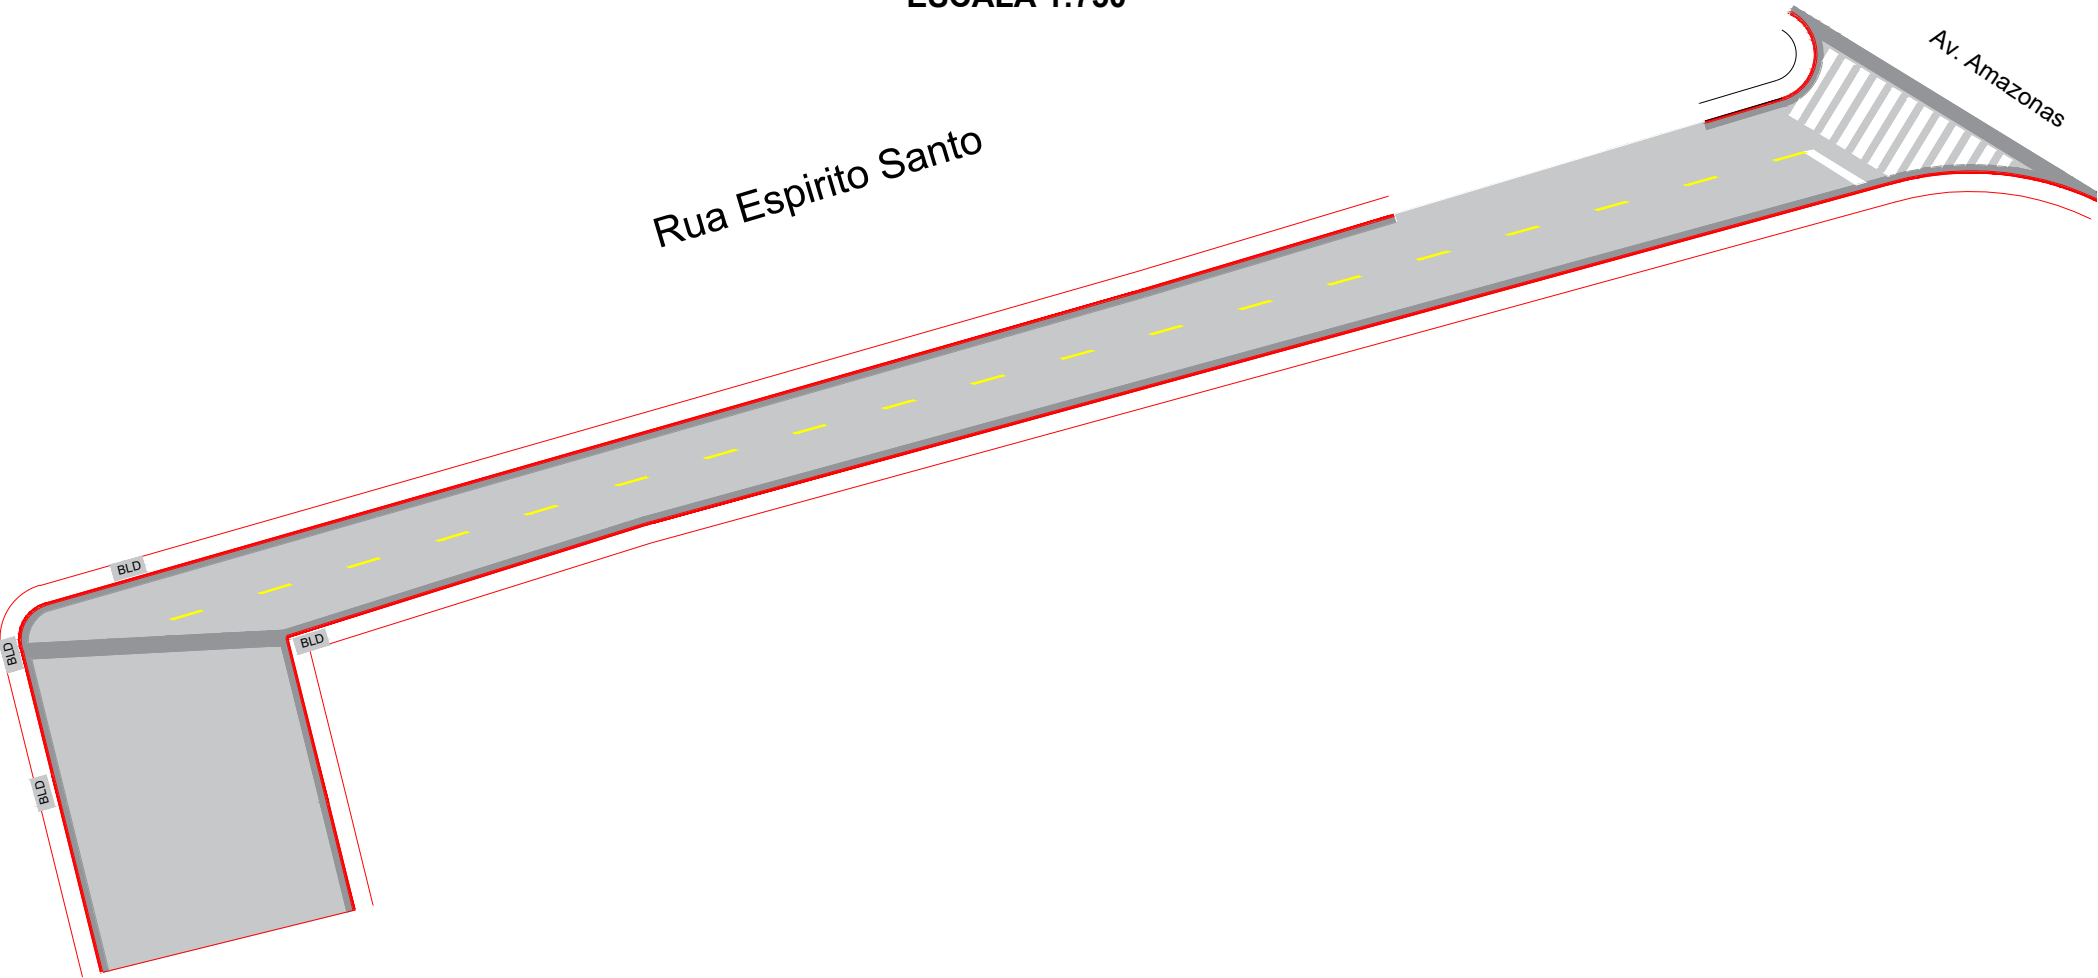


FAIXA DE PEDESTRE - COR BRANCA  
ESC - 1:50

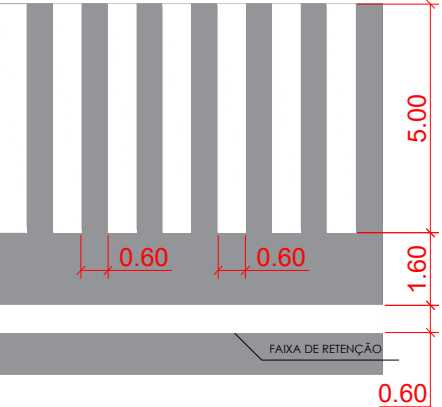

LINHA DE RETENÇÃO (LRE) - COR BRANCA


LINHA SIMPLES SECCIONADA CONTÍNUA (LFO 2) - COR AMARELA

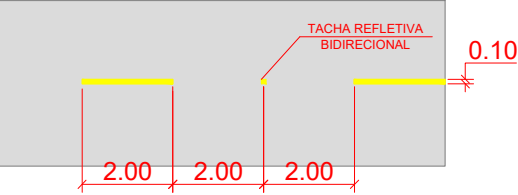

Informações de sinalização
Área de Faixa de Pedestre: 28,45 m²
Faixa contínua amarela: 38 m

OBSERVAÇÕES

- 1) AS ESTACAS ESTÃO EM UM ESPAÇAMENTO DE 20 METROS

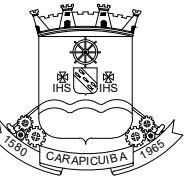PLANTA DE SITUAÇÃO:	ARTICULAÇÃO DAS FOLHAS		ESTA FOLHA É PROPRIEDADE DA PMC  PREFEITURA MUNICIPAL DE CARAPICUIBA E SEU  CONTEÚDO NÃO  PODE SER COPIADO OU REVELADO A TERCEIROS.  A LIBERAÇÃO OU A APROVAÇÃO DESTES DOCU- MENTO NÃO EXIME A DETALHISTA DE SUA  RESPONSABILIDADE SOBRE O MESMO.	<div><div></div><div>MUNICÍPIO DE CARAPICUÍBA</div></div>			
				ENDEREÇO: Rua Espirito Santo			
RESPONSÁVEL TÉCNICO: Fernando Ferreira Lima	SIGLA	VERIFICAÇÃO	APROVAÇÃO:	PROJETO DE SINALIZAÇÃO VIÁRIA			
CARGO: Engenheiro Civil		/	/				
CREA-SP: Nº 5070695464		/	/	ESCALA: INDICADA	CÓDIGO:	FOLHA: 01/01	REVISÃO: 00
MATRICULA: 53.469		/	/				
DESENHISTA: 01/01		/	/				