


PLANTA DE RECAPEAMENTO E SINALIZAÇÃO

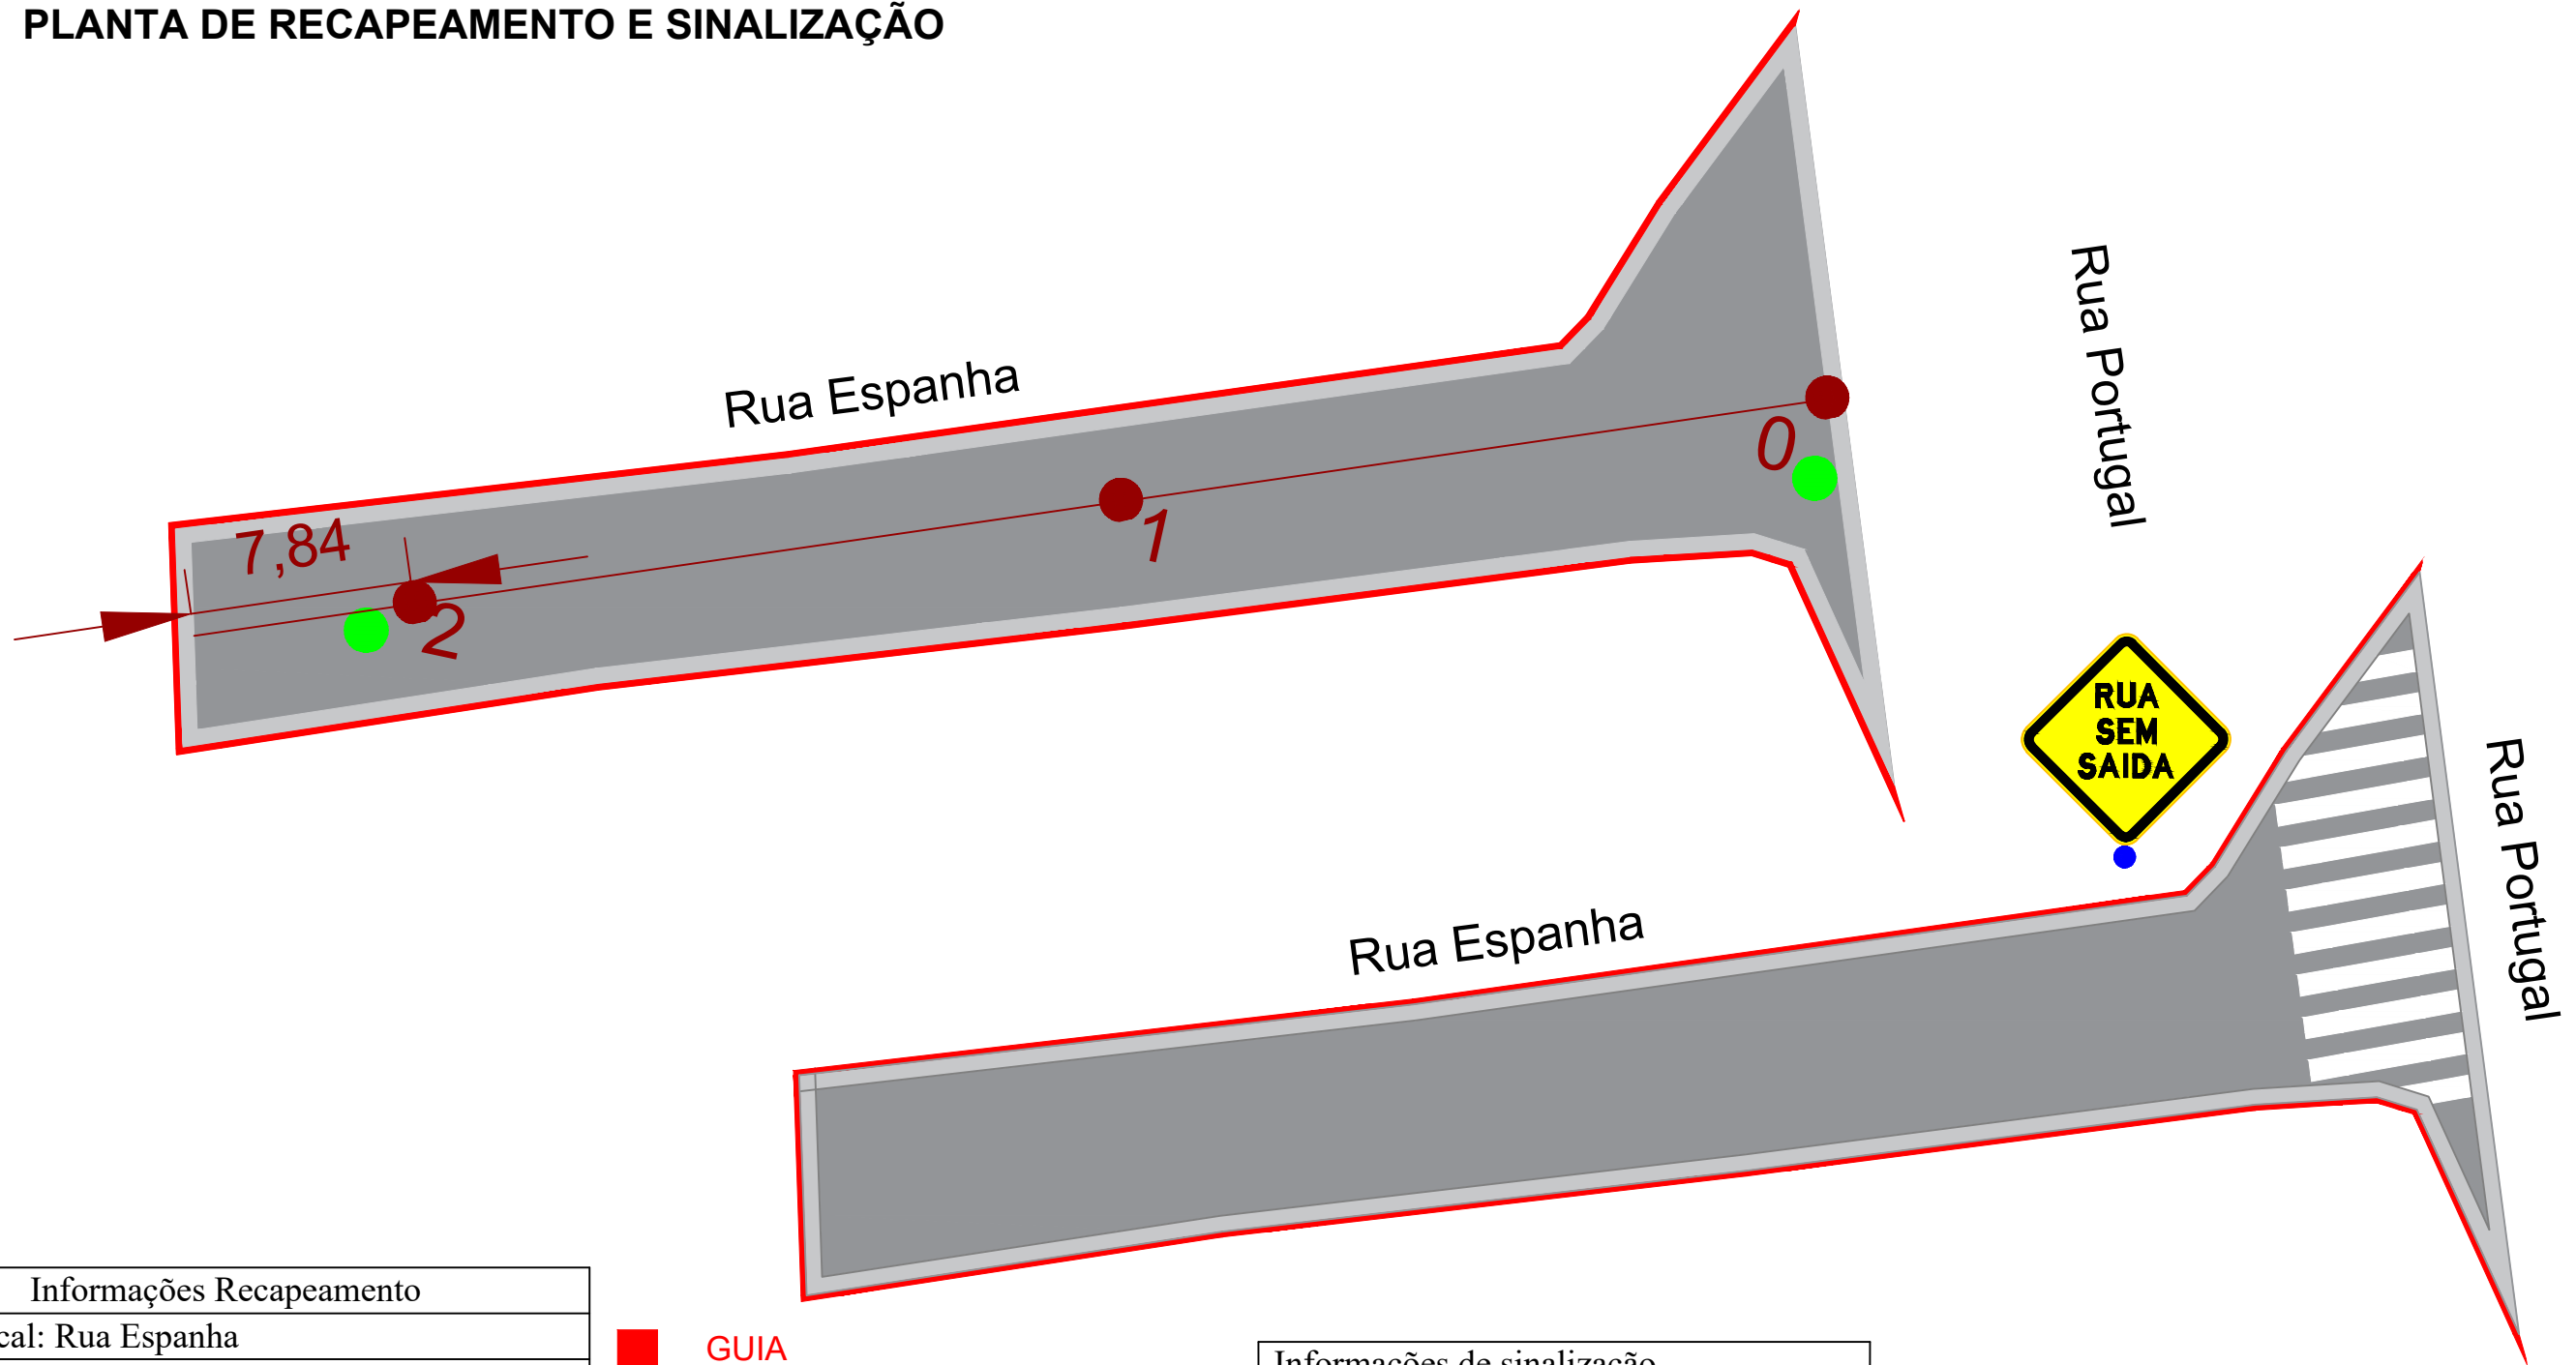


Informações Recapeamento
Local: Rua Espanha
Extensão: 47,84m
Largura média: 5,74 m
Área de Recapeamento: 287,53 m ²
Levantamento de PV: 2 unid

- GUIA
- PV
- SARJETA E SARJETÃO

Informações de sinalização
Área de Faixa de Pedestre: 23,97m²
Placa de sinalização: 1 unidade

OBSERVAÇÕES

1) AS ESTACAS ESTÃO EM UM ESPAÇAMENTO DE 20 METROS

PLANTA DE SITUAÇÃO:	ARTICULAÇÃO DAS FOLHAS		ESTA FOLHA É PROPRIEDADE DA PMC PREFEITURA MUNICIPAL DE CARAPICUIBA E SEU CONTEÚDO NÃO PODE SER COPIADO OU REVELADO A TERCEIROS. A LIBERAÇÃO OU A APROVAÇÃO DESTA DOCU- MENTO NÃO EXIGE A DETALHISTA DE SUA RESPONSABILIDADE SOBRE O MESMO.	<div><div>MUNICÍPIO DE CARAPICUÍBA</div></div>			
				ENDEREÇO: Rua Espanha			
RESPONSÁVEL TÉCNICO: Fernando Ferreira Lima	SIGLA	VERIFICAÇÃO	APROVAÇÃO:	PROJETO BÁSICO DE RECAPEAMENTO E SINALIZAÇÃO			
Engenheiro Civil		/	/				
CREA-SP: 5070695464-SP		/	/				
MATRÍCULA: 53.469		/	/				
DESENHISTA: Thainá Rodrigues		/	/				