


PLANTA DE RECAPEAMENTO E SINALIZAÇÃO

ESCALA 1:500

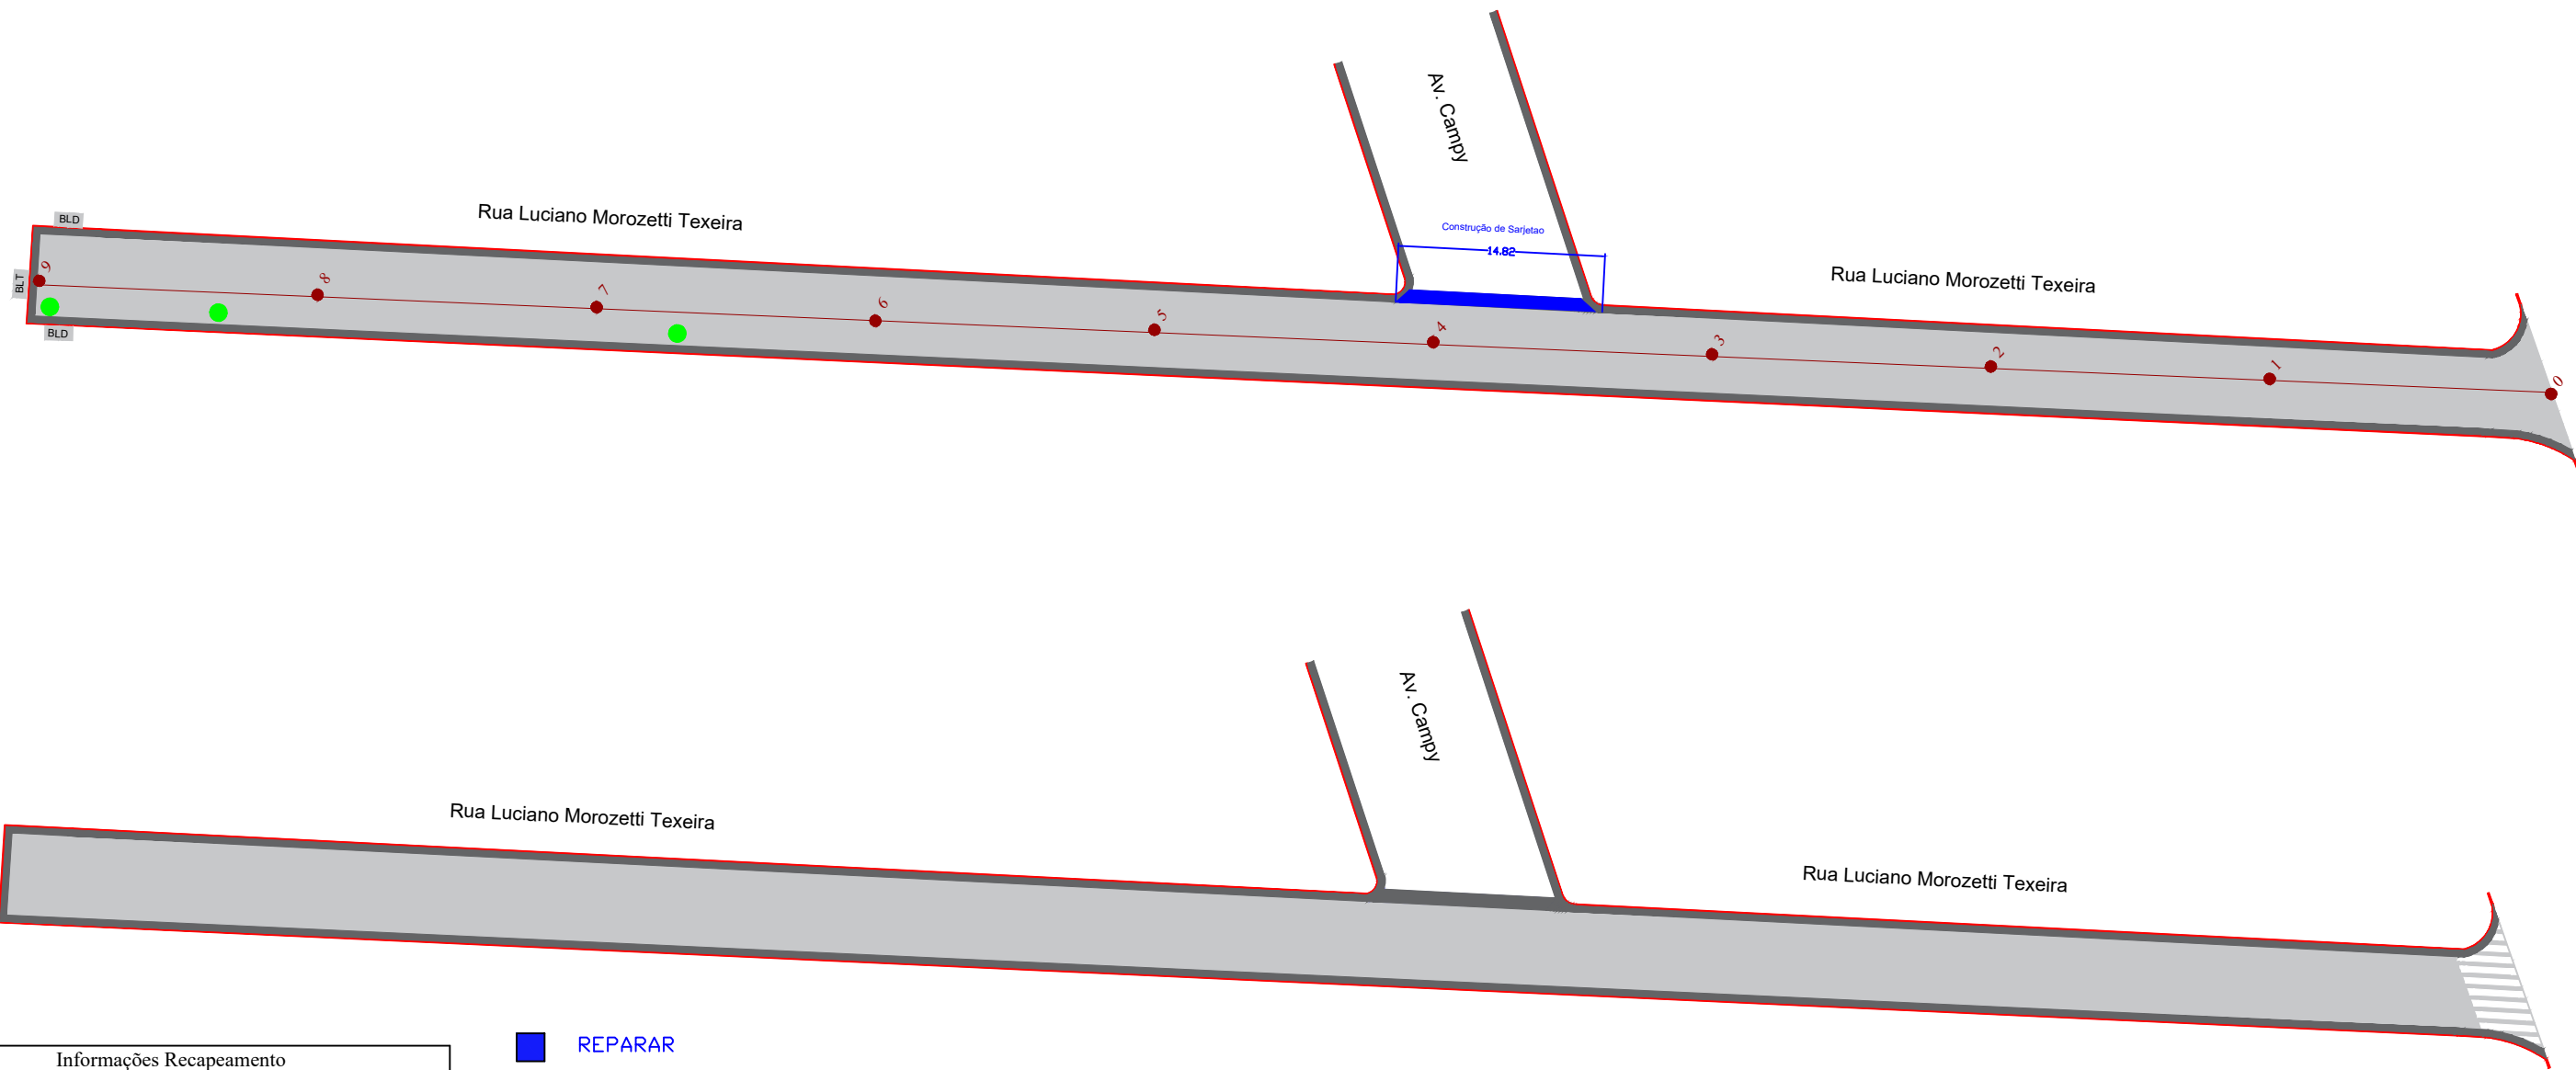

Informações Recapeamento
Local: Rua Luciano Morozetti Texeira
Extensão: 180,00 m
Largura média: 5,37 m
Área Média: 955,91 m²
Construção de Sarjetão: 14,82 m
Levantamento de PV: 3 unid

- REPARAR
- GUIA
- LEVANTAMENTO DE PV
- SARJETA E SARJETÃO
- BLS

Informações de sinalização
Área de Faixa de Pedestre: 12,65m²

- TUBO DE AÇO GALVANIZADO
- PLACA DE IDENTIFICAÇÃO DA RUA

OBSERVAÇÕES

- 1) AS ESTACAS ESTÃO EM UM ESPAÇAMENTO DE 20 METROS

PLANTA DE SITUAÇÃO:	ARTICULAÇÃO DAS FOLHAS		ESTA FOLHA É PROPRIEDADE DA PMC PREFEITURA MUNICIPAL DE CARAPICUIBA E SEU CONTEÚDO NÃO PODE SER COPIADO OU REVELADO A TERCEIROS. A LIBERAÇÃO OU A APROVAÇÃO DESTE DOCU- MENTO NÃO EXIME A DETALHISTA DE SUA RESPONSABILIDADE SOBRE O MESMO.	<div><div></div><div>MUNICÍPIO DE CARAPICUÍBA</div></div>
				ENDEREÇO: RUA LUCIANO MOROZETTI TEXEIRA
RESPONSÁVEL TÉCNICO: Fernando Perreira Lima	SIGLA	VERIFICAÇÃO	APROVAÇÃO:	PROJETO BÁSICO DE RECAPEAMENTO E SINALIZAÇÃO
Engenheiro Civil		/	/	ESCALA: INDICADA      CÓDIGO:
CREA-SP: 5070695464-SP		/	/	
MATRÍCULA: 53.469		/	/	
DESENHISTA: Caroline O S Silva		/	/	FOLHA: 01/01      REVISÃO: 00