
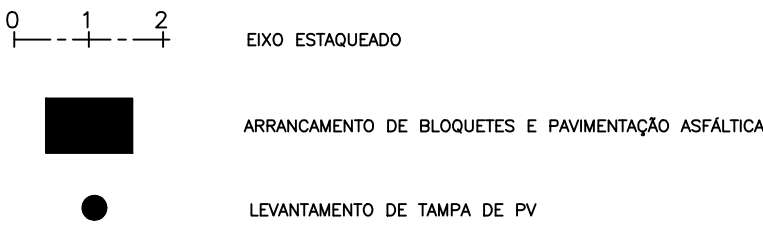


RESUMO: SINALIZAÇÃO VERTICAL				
CODIGO	QUANTIDADE			
	COL	RET	SUBST	TOTAL
A-32b	04	-	-	02
IDENTIF.	01	-	-	01

RESUMO: SINALIZAÇÃO HORIZONTAL		
MATERIAL	COR	QUANTIDADE
HOT SPRAY	AMARELA	30,20 X 0,10=3,02m2
	BRANCA	36,40 x 0,10 =3,64m2
	VERMELHA	-
ACRILICO	AMARELA	-
	BRANCA	43,20m2

QUANTIDADES - PAVIMENTAÇÃO ASFÁLTICA			
S E R V I Ç O S	DIMENSÕES REDUZIDAS	QUANTIDADES	UNID.
EXTENSÃO		86,40	m
CBUQ - CONCRETO BETUMINOSO USINADO A QUENTE		26,35	m3
IMPRIMAÇÃO BETUMINOSA LIGANTE - RR 2C		527,04	m2
BINDER		26,35	m3
IMPRIMAÇÃO BETUMINOSA IMPERMEABILIZANTE CM30		527,04	m2
IMPRIMAÇÃO BETUMINOSA LIGANTE - RR 2C		527,04 x 2 = 1.054,08	m2
BRITA GRADUADA SIMPLES		79,06	m3
MACADAME SECO		79,06	m3
LEVANTAMENTO DE TAMPA DE PV		3	und

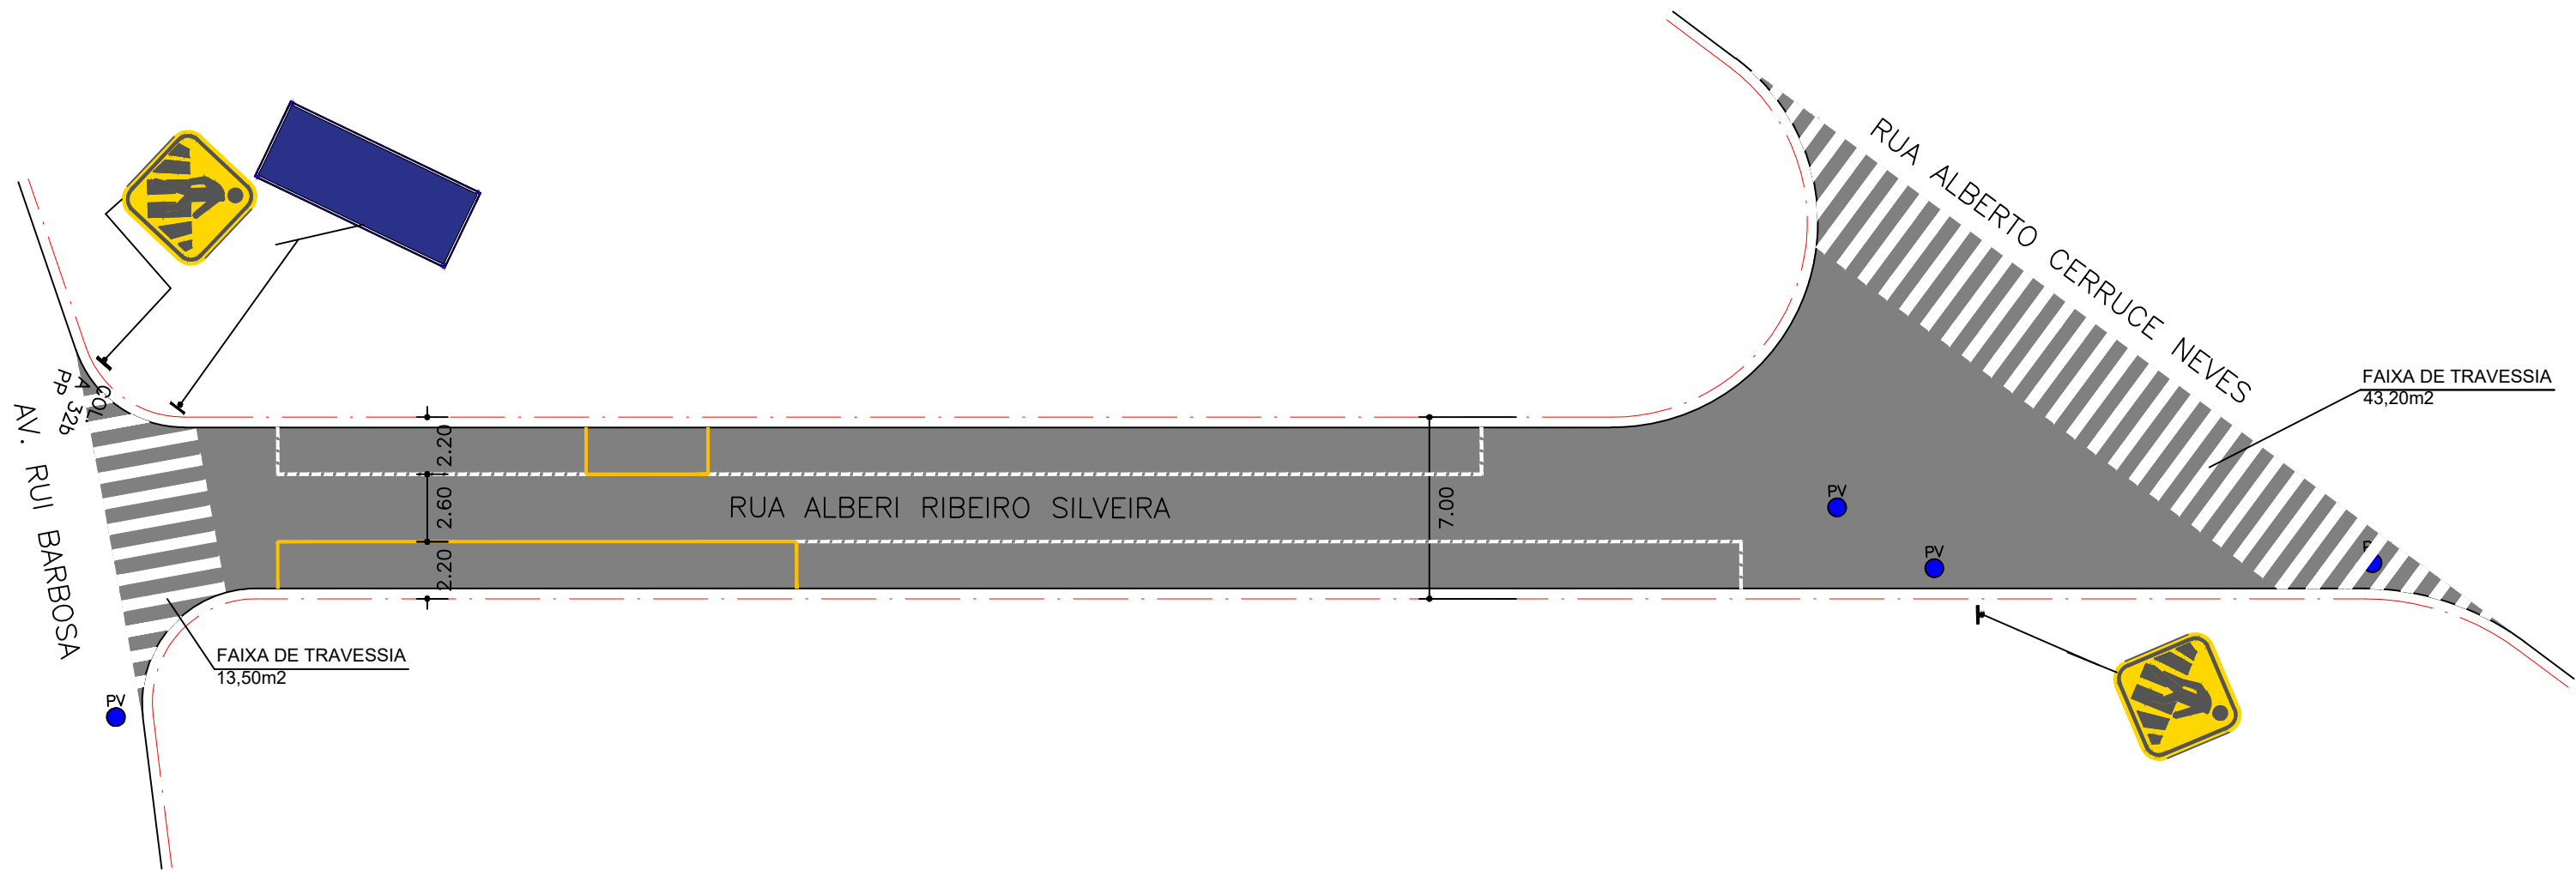

00	JUNH/2023	EMIÇÃO INICIAL	SUELLEN	SANDRA	FAUSTO
REVISÃO	DATA	NATUREZA	EXEC.	VERIF.	APROV.

## PREFEITURA DO MUNICÍPIO DE CARAPICUÍBA

ASSUNTO: PLANTA DE RECUPERAÇÃO DE PAVIMENTO, PARA ATENDIMENTO DA SECRETARIA DE DESENVOLVIMENTO URBANO

TÍTULO: PROJETO DE PAVIMENTAÇÃO ASFÁLTICA E SINALIZAÇÃO VIÁRIA - PLANTA E DETALHES

LOCAL: RUA ALBERI RIBEIRO SILVEIRA

BAIRRO: VILA CALDAS

TRECHO: ENTRE A RUA BARBOSA E A RUA ALBERTO CERRUCE NEVES

AUTOR:  R01-2125-PAV-55-001-PTA  
REV. 01

RESP. TÉCNICO: FAUSTO BATISTA	CREA: 0682525642	ART: 28027230221250638
Nº PROCESSO: 29200/21	ESCALA: 1: 250	DATA: 21/06/2023
Nº CONTRATO: 81/21	ARQUIVO DIGITAL: R01-2125-PAV-55-001-PTA.dwg	FOLHA: 1/2
PROJETISTA: SUELLEN SOARES LEITE	20/06/2023	
DESENHISTA: SUELLEN SOARES LEITE	20/06/2023	
VERIFICAÇÃO: SANDRA MAYUMI MISHIMA	20/06/2023	
APROVAÇÃO: FAUSTO BATISTA	21/06/2023	
RESP. TÉCNICO: FAUSTO BATISTA	21/06/2023	

ESTE DESENHO É PROPRIEDADE DA PREFEITURA DO MUNICÍPIO DE CARAPICUÍBA E SEU CONTEÚDO NÃO DEVE SER REPRODUZIDO SEM A AUTORIZAÇÃO DA PREFEITURA DO MUNICÍPIO DE CARAPICUÍBA. O PROJETO É DE RESPONSABILIDADE DO PROJETA E NÃO DA PREFEITURA DO MUNICÍPIO DE CARAPICUÍBA.