
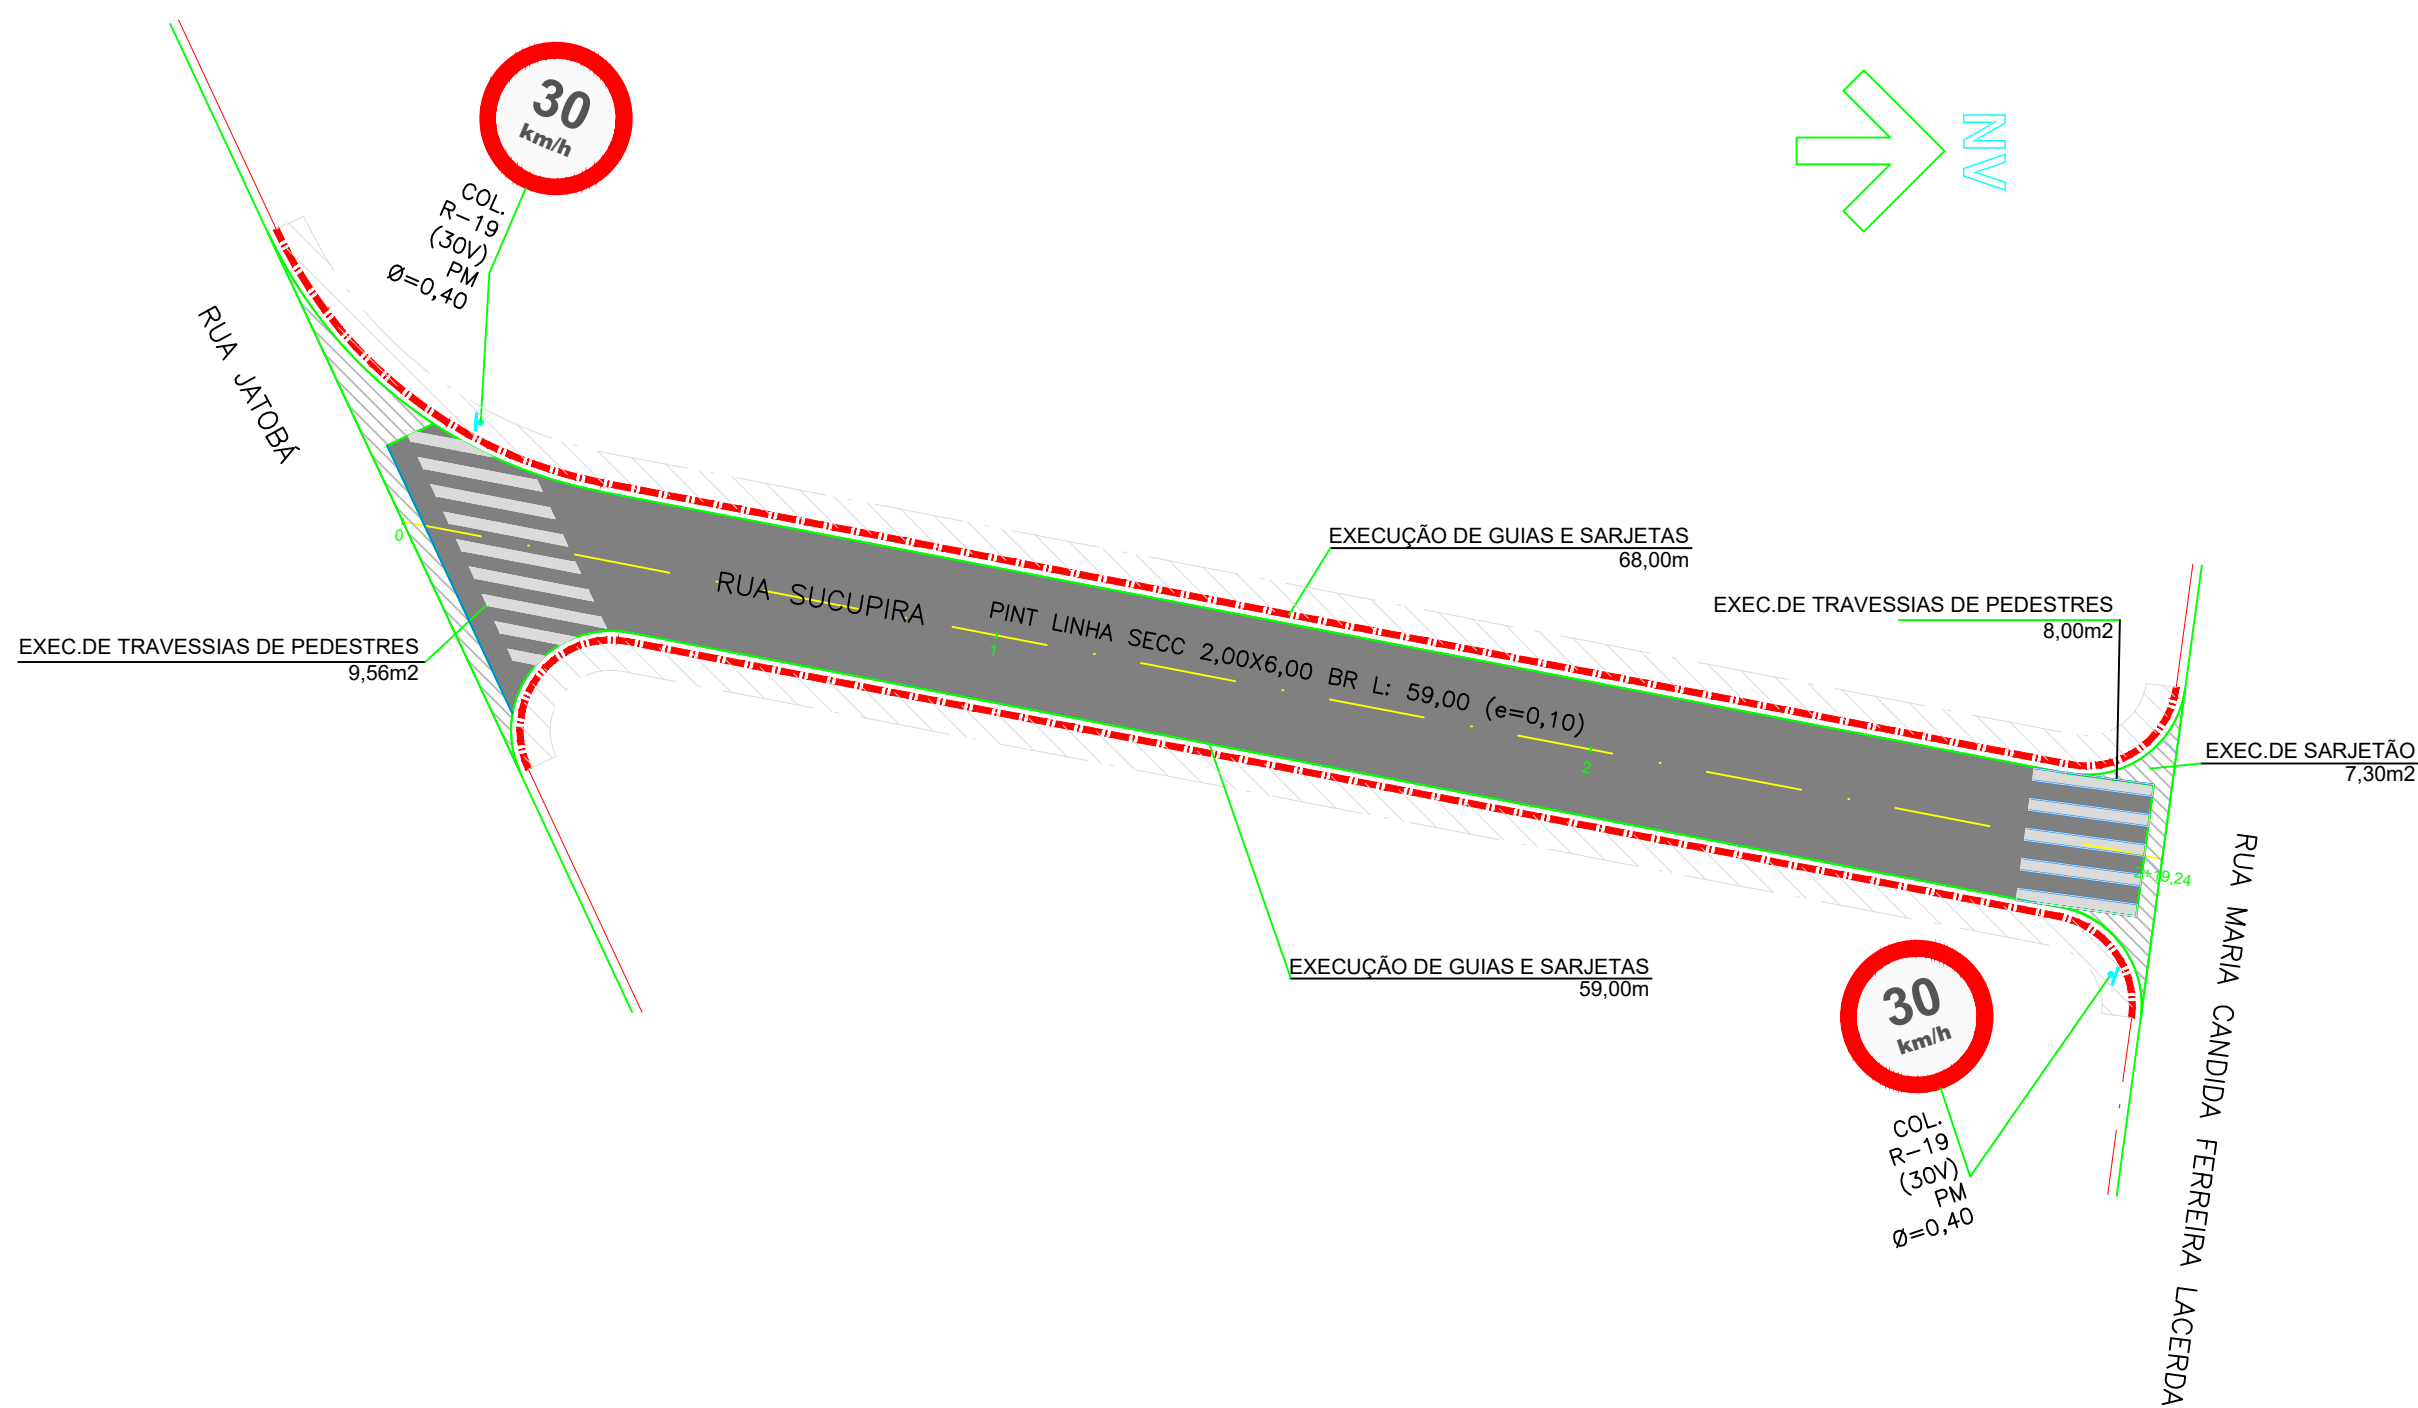


PAVIMENTAÇÃO

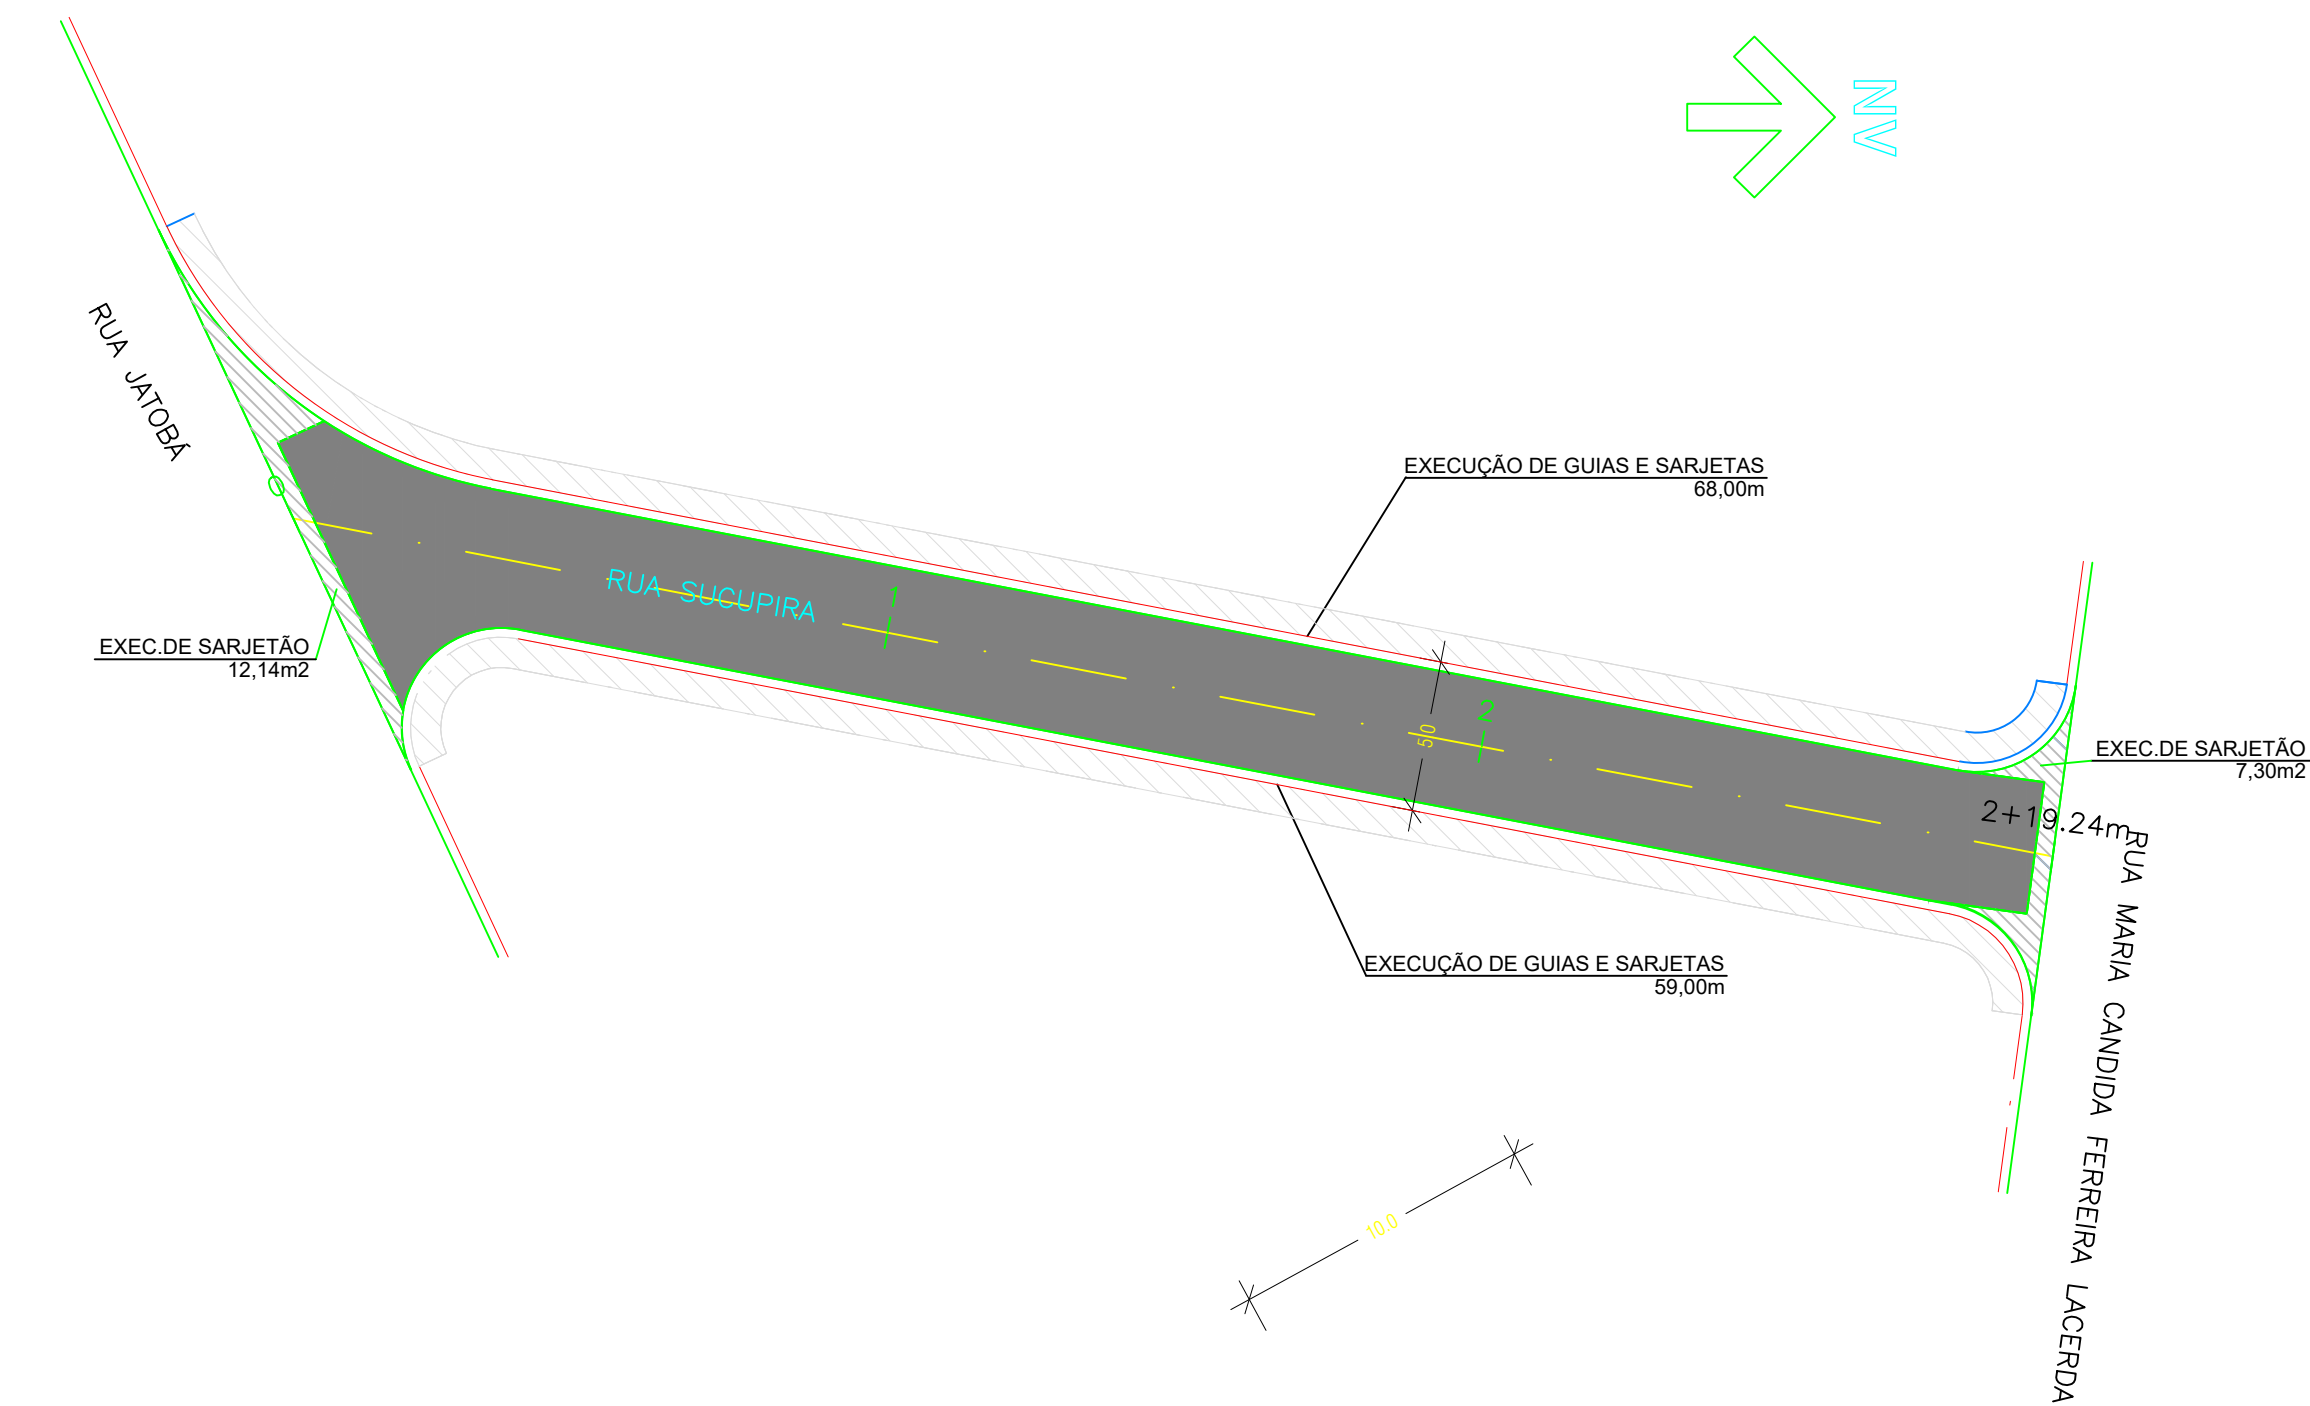

RECAPEAMENTO

QUANTIDADES

S E R V I Ç O S	DIMENSÕES REDUZIDAS	QUANTIDADES	UNID.
EXTENSÃO		59,24	m
Longura Média		4,46	m
Área total		264,21	m2
CBUQ – CONCRETO BETUMINOSO USINADO A QUENTE	(264,21x0,05)	13,21	m3
IMPRIMAÇÃO BETUMINOSA LIGANTE – RR 2C		264,21	m2
FRESAGEM 5cm		264,21	m2
EXECUÇÃO DE GUIAS E SARJETAS		127,00	M
EXECUÇÃO DE SARJETÃO		19,44	m2

RESUMO: SINALIZAÇÃO VERTICAL				
CÓDIGO	QUANTIDADE			
	COL	RET	SUBST	TOTAL
R-19	02	–	–	02
TOTAL	02	–	–	02

RESUMO: SINALIZAÇÃO HORIZONTAL		
MATERIAL	COR	QUANTIDADE (m²)
HOT SPRAY	AMARELA	1,50
	BRANCA	–
ACRÍLICO	AMARELA	–
	BRANCA	17,56

NOTAS:

- 1- COTAS, DIMENSÕES E MEDIDAS ESTÃO EM METROS, EXCETO ONDE INDICADO.
- 2- PINTAR FAIXAS NA COR BRANCA, EXCETO ONDE INDICADO.
- 3- ESSE PROJETO FOI ELABORADO CONFORME MANUAL DE SINALIZAÇÃO URBANA.

NOTAS GERAIS


A EXECUÇÃO DAS OBRAS DEVERÁ OBSERVAR AS SEQUINTES RECOMENDAÇÕES:

A) A DISPOSIÇÃO IDEAL DAS ÁRVORES EM CALÇADAS EXISTENTES DEVERÁ SER ADAPTADA, SE NECESSÁRIO (GUIAS REBAIXADAS, POR EXEMPLO), DURANTE A EXECUÇÃO DAS OBRAS, DE ACORDO COM ORIENTAÇÃO DA FISCALIZAÇÃO.

B) A CRITÉRIO DA COORDENAÇÃO TÉCNICA OU FISCALIZAÇÃO PODERÃO SER FEITOS AJUSTES E ADEQUAÇÕES NO PROJETO, COM A SUPERVISÃO DO PROJETISTA RESPONSÁVEL.

C) AS PLACAS DE SINALIZAÇÃO: PLACA DE ADVERTÊNCIA, PLACA DE REGULAMENTAÇÃO OCTOGONAL, PLACA DE REGULAMENTAÇÃO E DE LOGRADOURO, DEVERÃO SER INSTALADAS COM ALTURA MÍNIMA DE 2,50 M E MÁXIMA DE 3,60 M.

LEGENDA E CONVENÇÕES:

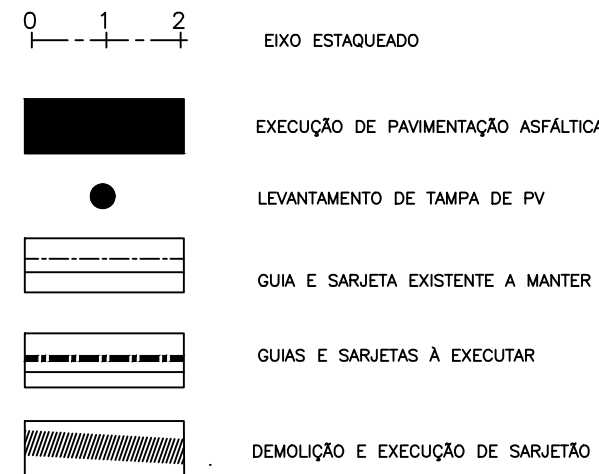

PINT- FAIXA À PINTAR  
SECC- LINHA SECCIONADA 2,00x6,00  
D - DISTÂNCIA ENTRE AS LINHAS (0,10m)  
Ø - DIÂMETRO (m)

00	JULH/2022	EMIÇÃO INICIAL	SUELLEN	SANDRA	FAUSTO
REVISÃO	DATA	NATUREZA	EXEC.	VERIF.	APROV.

## PREFEITURA DO MUNICÍPIO DE CARAPICUÍBA

ASSUNTO: PLANTA DE RECUPERAÇÃO DE PAVIMENTO, PARA ATENDIMENTO DA SECRETARIA DE DESENVOLVIMENTO URBANO

TÍTULO: PROJETO DE SINALIZAÇÃO VIÁRIA – PLANTA E DETALHE

LOCAL: RUA SUCUPIRA

BAIRRO: VILA CRISTINA

TRECHO: TRAVESSA COM A RUA IBATI

AUTOR:



R00-2125-PAV-130-001-PTA  
REV. 00

RESP. TÉCNICO: FAUSTO BATISTA

CREA: 0682525642

ART: 28027230221250638

Nº PROCESSO: 29200/21

ESCALA: 1: 250

DATA: 29/07/2023

FOLHA: 1/1

Nº CONTRATO: 81/21

ARQUIVO DIGITAL: R00-2125-PAV-130-001-PTA.dwg

PROJETISTA: SUELLEN SOARES LEITE

29/07/2023

DESENHISTA: SUELLEN SOARES LEITE

29/07/2023

VERIFICAÇÃO: SANDRA MAYUMI MISHIMA

29/07/2023

APROVAÇÃO: FAUSTO BATISTA

29/07/2023

RESP. TÉCNICO: FAUSTO BATISTA

29/07/2023

ESTE DESENHO É PROPRIEDADE DA PREFEITURA DO MUNICÍPIO DE CARAPICUÍBA E SEU CONTEÚDO NÃO DEVE SER REPRODUZIDO SEM A AUTORIZAÇÃO DA PREFEITURA DO MUNICÍPIO DE CARAPICUÍBA. A PREFEITURA DO MUNICÍPIO DE CARAPICUÍBA NÃO SE RESPONSABILIZA POR ERROS DE CÁLCULO OU DE INFORMAÇÃO DE QUALQUER NATUREZA.