


PLANTA DE RECAPEAMENTO E SINALIZAÇÃO

ESCALA 1:500

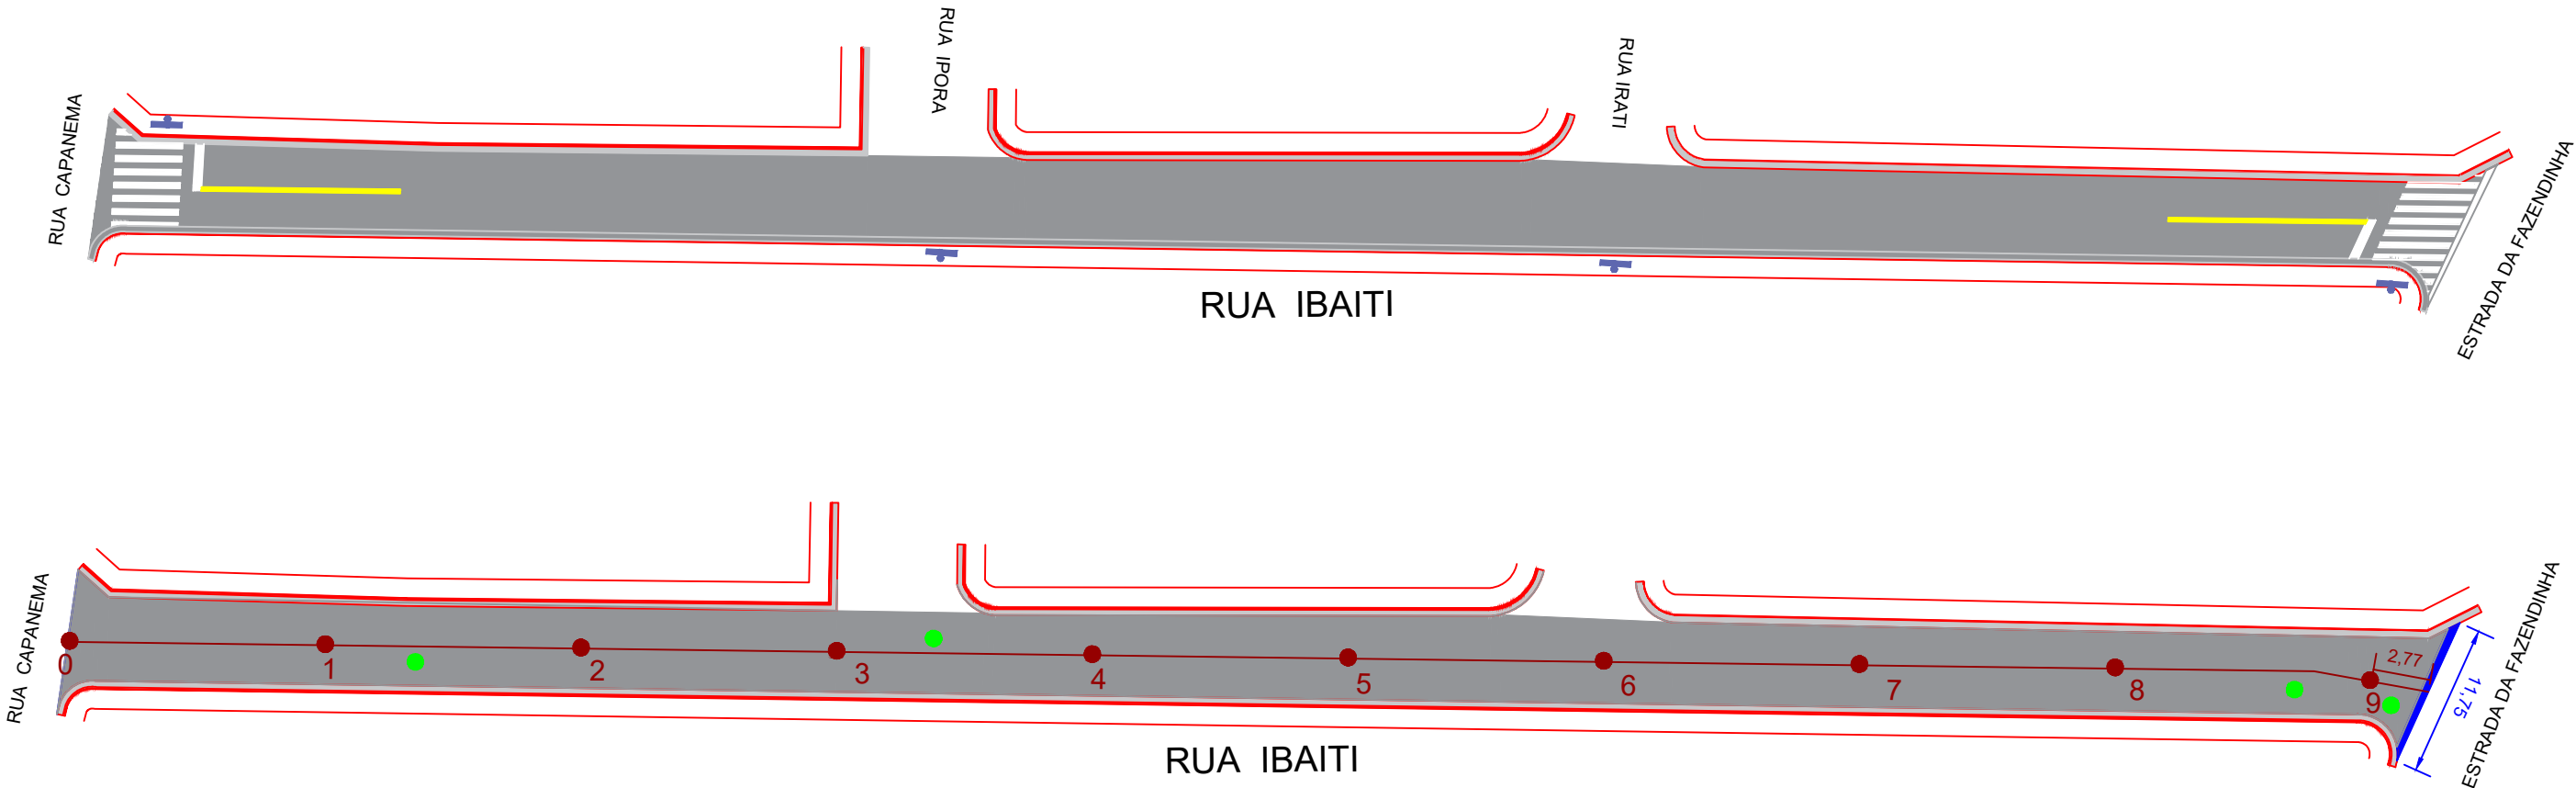

Informações Recapeamento
Local: Rua Ibaity
Extensão: 182,77 m
Área de recapeamento: 1230,02 m²
Reconstrução de sarjetão: 11,75m
Levantamento de PV: 4 unid

- REPARAR
- GUIA
- PV


- SARJETA E SARJETÃO
- BLD BOCA DE LOBO DUPLA

Informações de sinalização
Área de Faixa de Pedestre: 32,97 m²
Área de Faixa continua: 6 m²
Placa de Identificação: 4 unidades

- TUBO DE AÇO GALVANIZADO E PLACA DE IDENTIFICAÇÃO
- TUBO DE AÇO GALVANIZADO

OBSERVAÇÕES

1) AS ESTACAS ESTÃO EM UM ESPAÇAMENTO DE 20 METROS

PLANTA DE SITUAÇÃO:	ARTICULAÇÃO DAS FOLHAS		ESTA FOLHA É PROPRIEDADE DA PMC PREFEITURA MUNICIPAL DE CARAPICUIBA E SEU CONTEÚDO NÃO PODE SER COPIADO OU REVELADO A TERCEIROS. A LIBERAÇÃO OU A APROVAÇÃO DESTES DOCUMENTOS NÃO EXIME A DETALHISTA DE SUA RESPONSABILIDADE SOBRE O MESMO.	<div><div></div><div>MUNICÍPIO DE CARAPICUÍBA</div></div>			
				ENDEREÇO: RUA IBAITI			
				PROJETO BÁSICO DE RECAPEAMENTO E SINALIZAÇÃO			
				ESCALA: INDICADA		CÓDIGO:	
	RESPONSÁVEL TÉCNICO: Fernando Ferreira Lima	SIGLA	VERIFICAÇÃO	APROVAÇÃO:			
	Engenheiro Civil		/	/			
	CREA-SP: 5070695464-SP		/	/			
MATRÍCULA: 53.469		/	/				
DESENHISTA: Karina Stephany dos Santos Silva		/	/				