


PLANTA DE RECAPEAMENTO E SINALIZAÇÃO

ESCALA 1:750

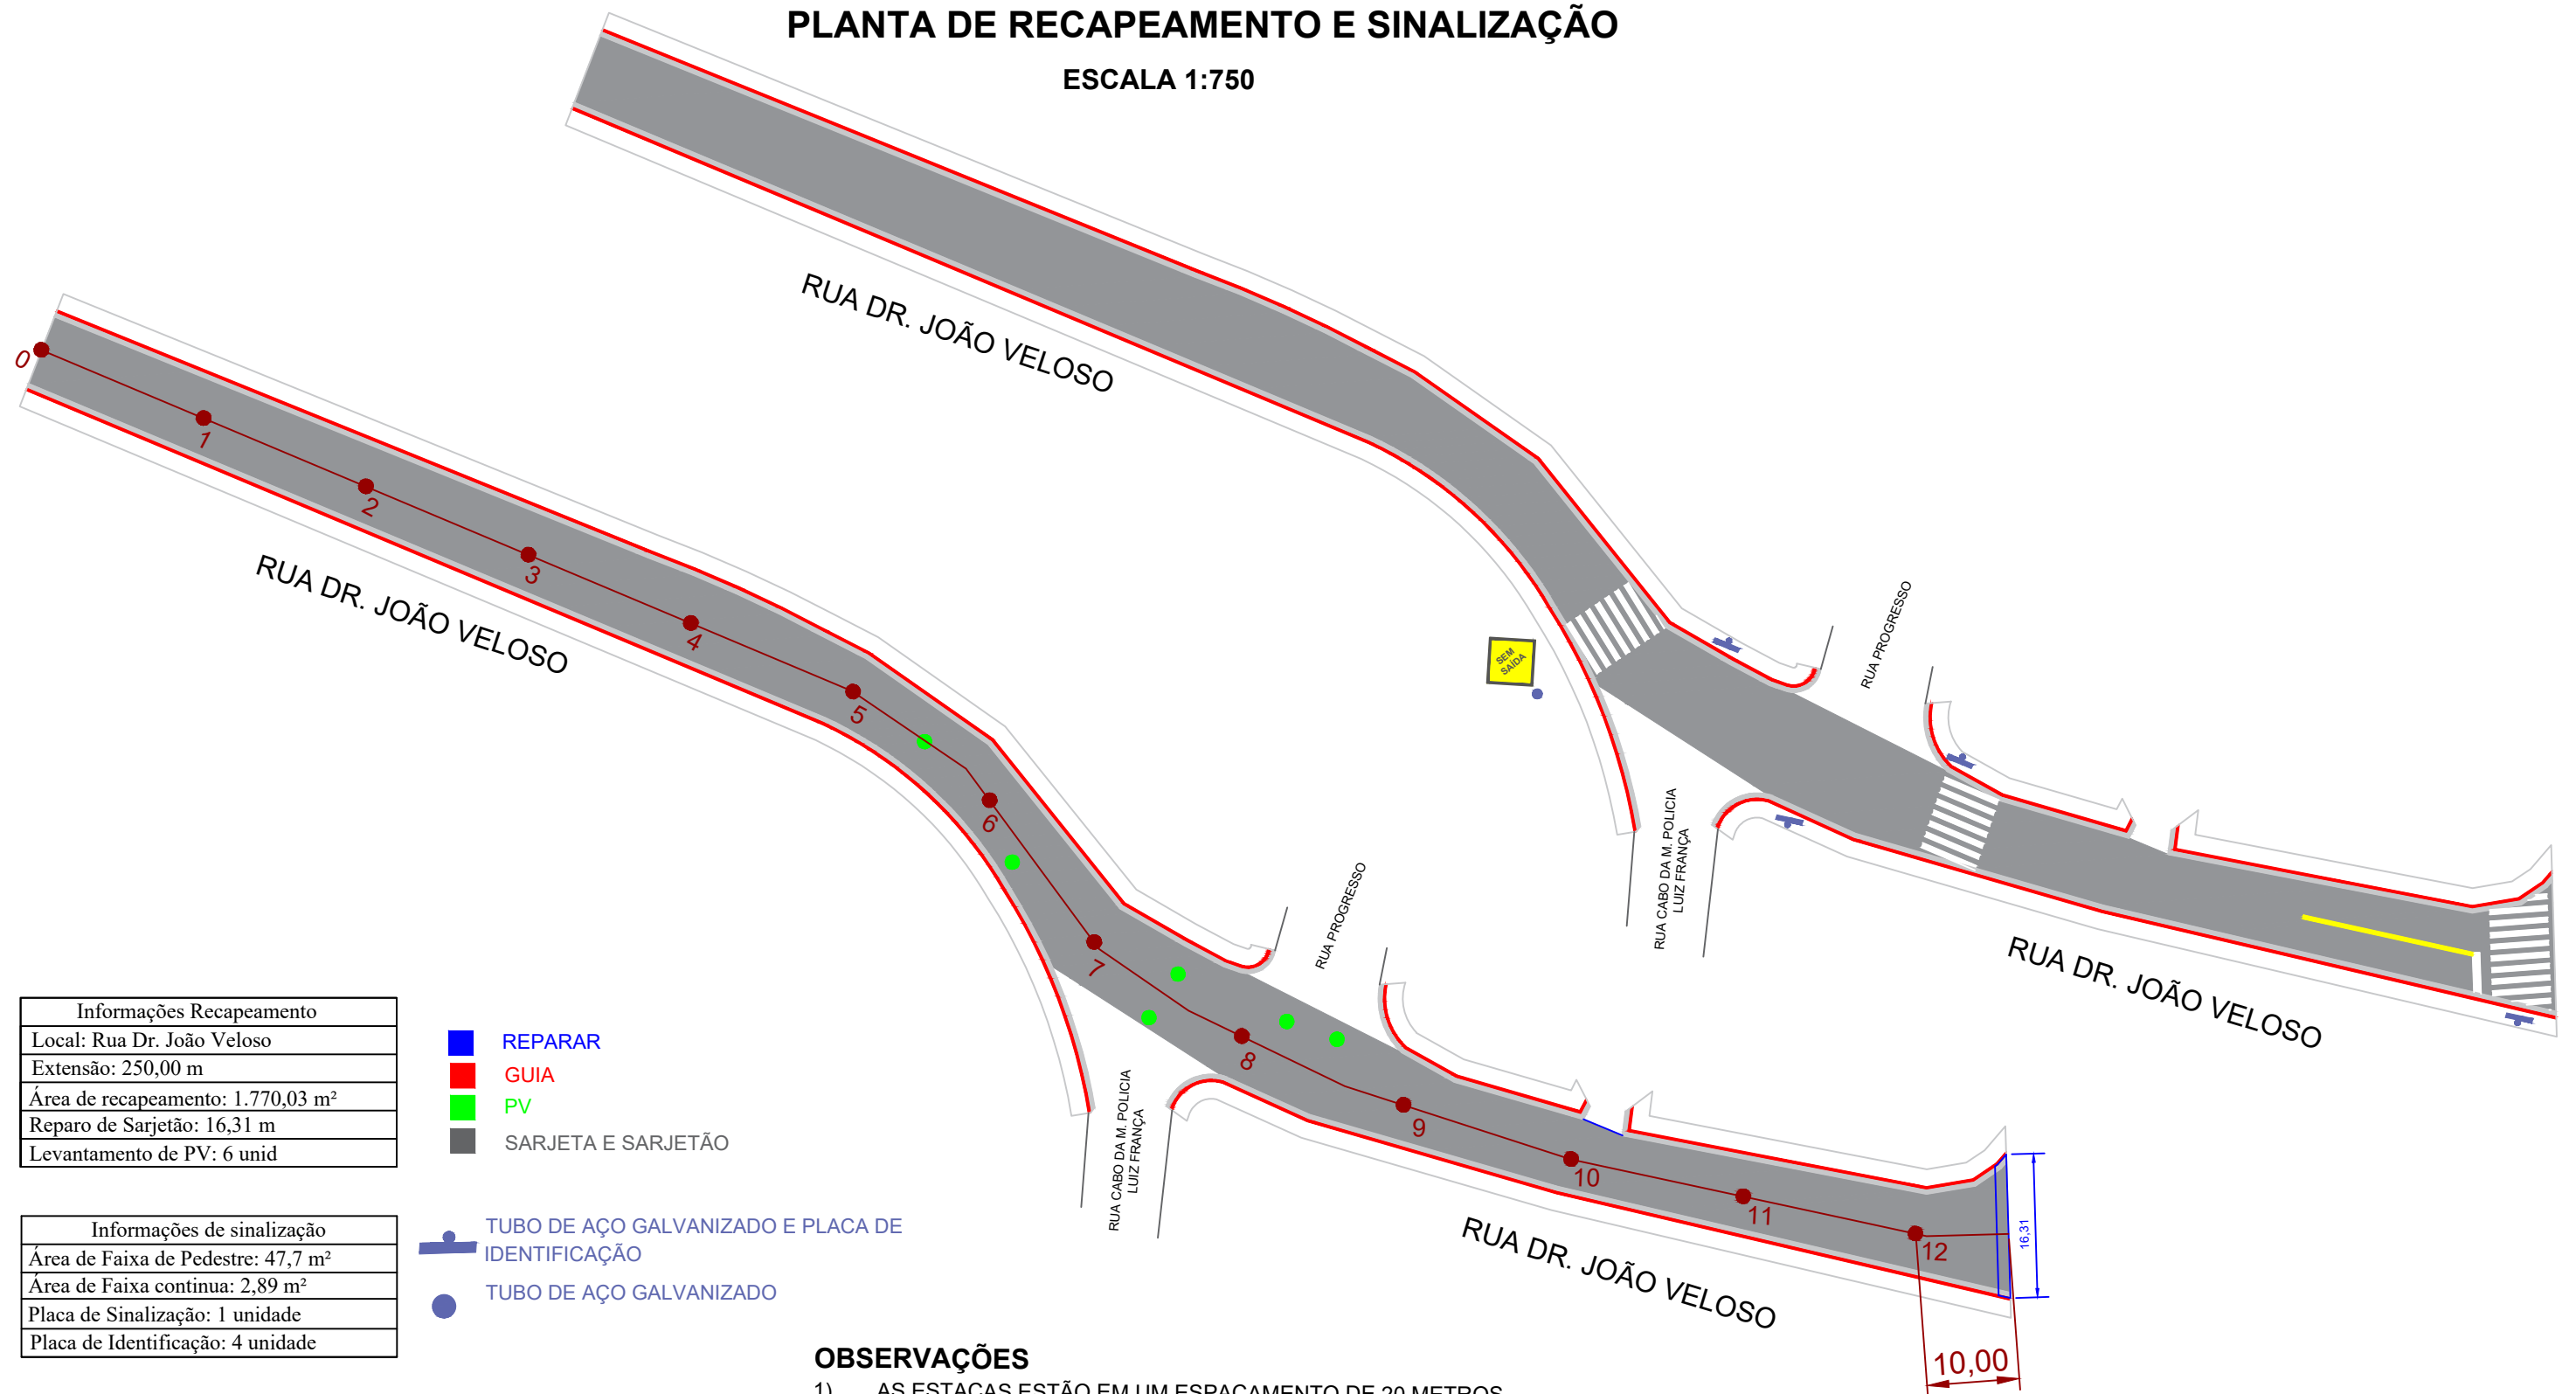

OBSERVAÇÕES

- 1) AS ESTACAS ESTÃO EM UM ESPAÇAMENTO DE 20 METROS


Informações Recapeamento
Local: Rua Dr. João Veloso
Extensão: 250,00 m
Área de recapeamento: 1.770,03 m ²
Reparo de Sarjetão: 16,31 m
Levantamento de PV: 6 unid

Informações de sinalização
Área de Faixa de Pedestre: 47,7 m²
Área de Faixa contínua: 2,89 m²
Placa de Sinalização: 1 unidade
Placa de Identificação: 4 unidade

- REPARAR
- GUIA
- PV
- SARJETA E SARJETÃO

TUBO DE AÇO GALVANIZADO E PLACA DE IDENTIFICAÇÃO

TUBO DE AÇO GALVANIZADO

PLANTA DE SITUAÇÃO:	ARTICULAÇÃO DAS FOLHAS		ESTA FOLHA É PROPRIEDADE DA PMC PREFEITURA MUNICIPAL DE CARAPICUIBA E SEU CONTEÚDO NÃO PODE SER COPIADO OU REVELADO A TERCEIROS. A LIBERAÇÃO OU A APROVAÇÃO DESTES DOCUMENTOS NÃO EXIME A DETALHISTA DE SUA RESPONSABILIDADE SOBRE O MESMO.	<div><div></div><div>MUNICÍPIO DE CARAPICUÍBA</div></div>							
				ENDEREÇO: RUA DR. JOÃO VELOSO							
RESPONSÁVEL TÉCNICO: Fernando Ferreira Lima	SIGLA	VERIFICAÇÃO	APROVAÇÃO:	PROJETO BÁSICO DE RECAPEAMENTO E SINALIZAÇÃO							
Engenheiro Civil		/	/								
CREA-SP: 5070695464-SP		/	/	ESCALA: INDICADA							
MATRÍCULA: 53.469		/	/					CÓDIGO:			
DESENHISTA: Karina Stephany dos Santos Silva		/	/								
				FOLHA: 01/01		REVISÃO: 00					