


PLANTA DE RECAPEAMENTO E SINALIZAÇÃO

ESCALA 1:500

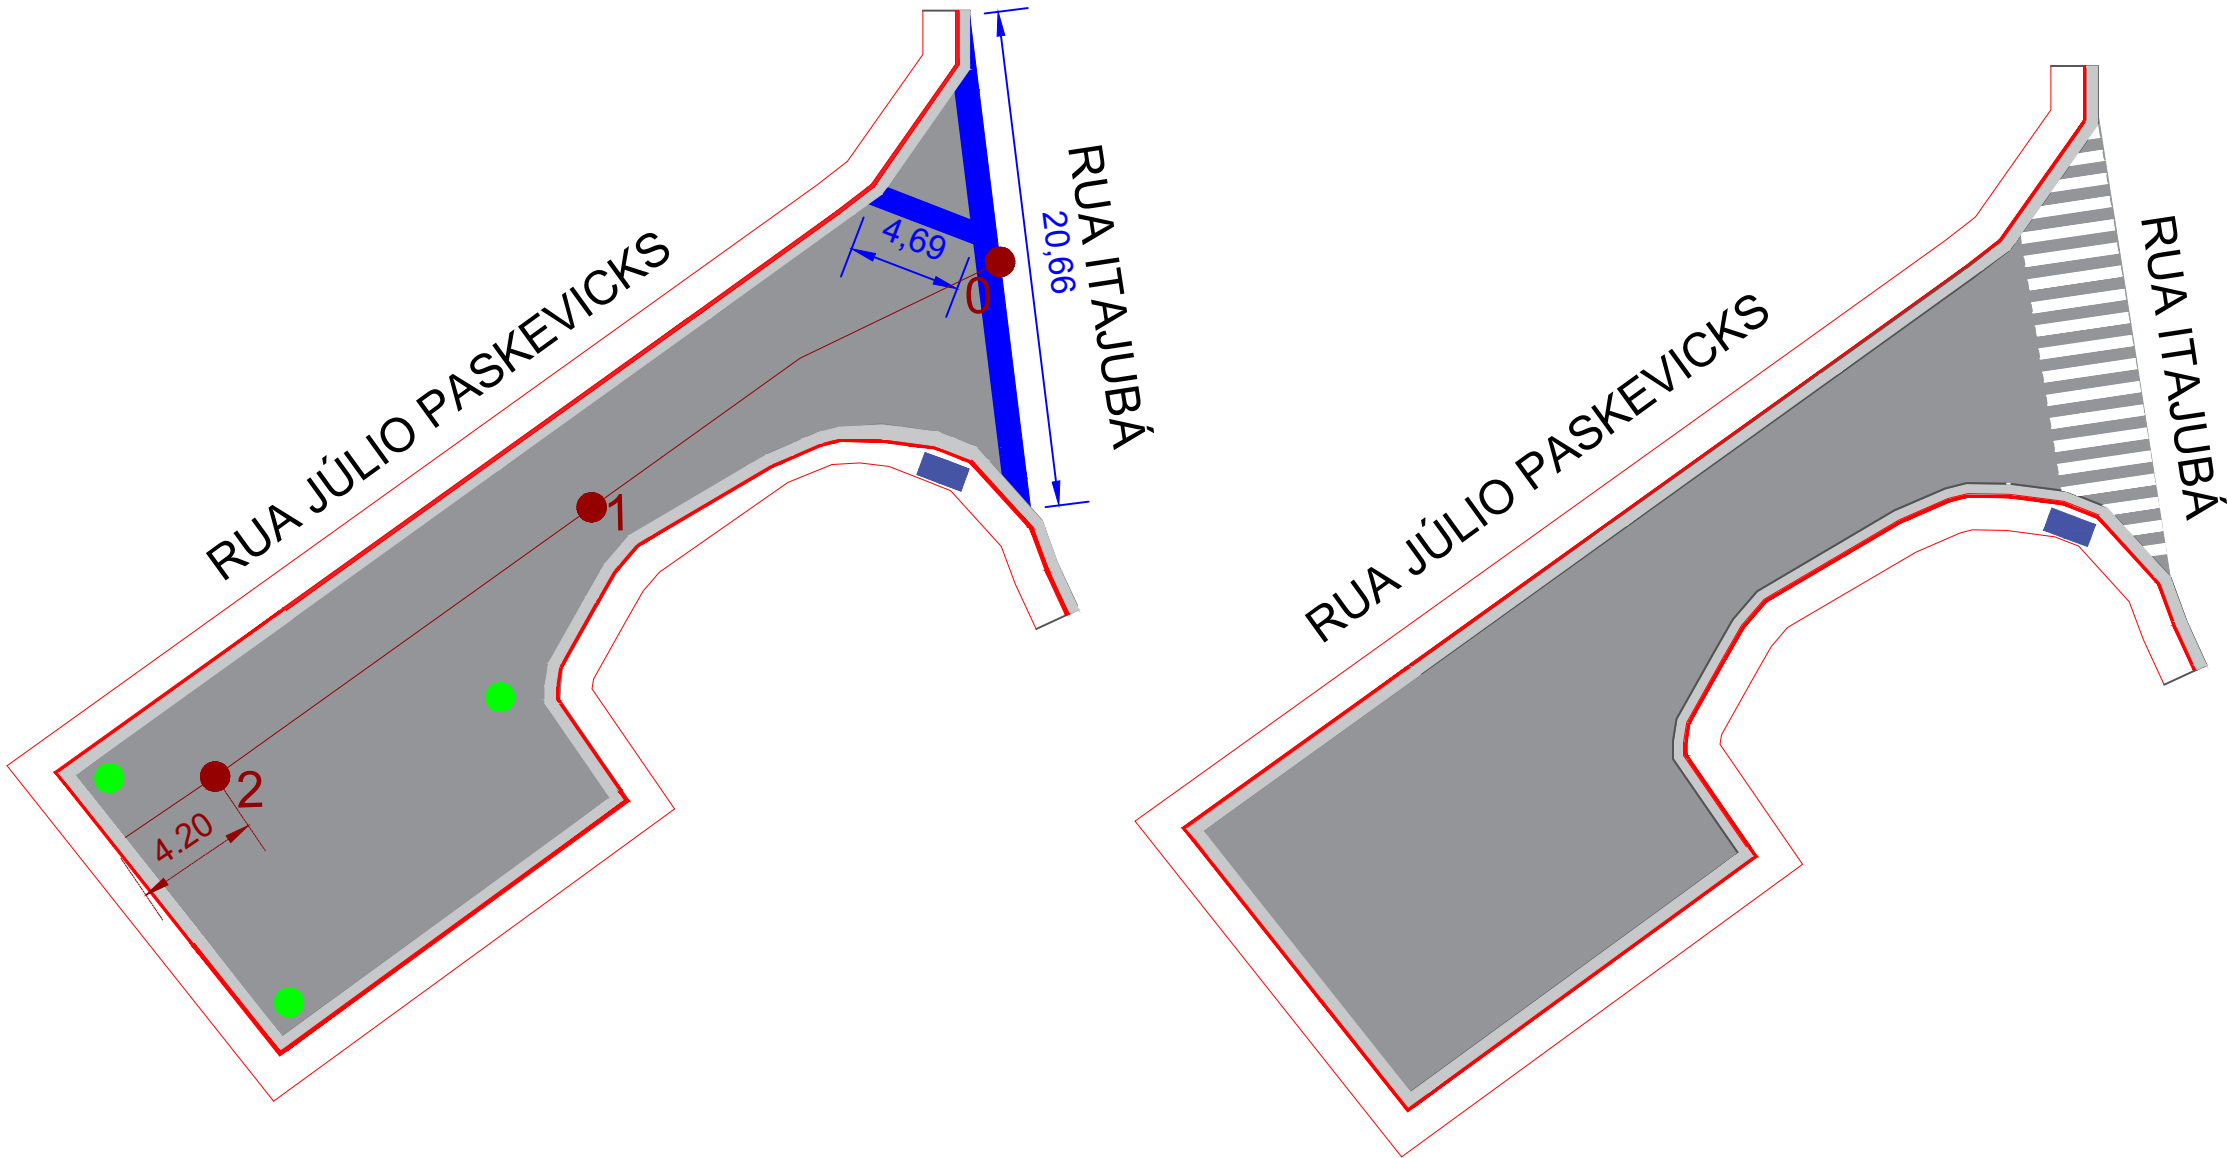

Informações Recapeamento
Local: Rua Júlio Paskevicks
Extensão: 44,20 m
Largura média: 10,50 m
Área de recapeamento: 439,15 m²
Reparo de Sarjetão: 25,35m
Levantamento de PV:4 unid

REPARAR
GUIA
PV
SARJETA E SARJETÃO
BOCA DE LOBO DUPLA


Informações de sinalização
Área de Faixa de Pedestre: 25,79 m²
Placa de Identificação: 1 unidade

PLACA DE IDENTIFICAÇÃO EM TUBO DE AÇO GALVANIZADO
PLACA DE IDENTIFICAÇÃO

OBSERVAÇÕES

1) AS ESTACAS ESTÃO EM UM ESPAÇAMENTO DE 20 METROS

PLANTA DE SITUAÇÃO:

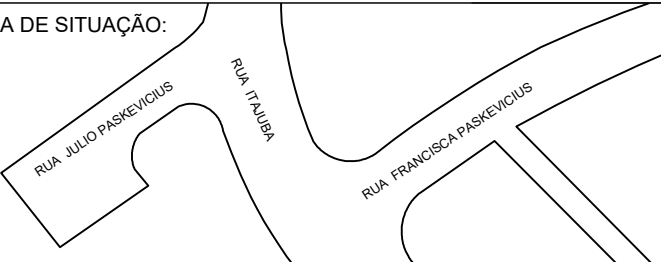

ARTICULAÇÃO DAS FOLHAS

ESTA FOLHA É PROPRIEDADE DA PMC  
PREFEITURA MUNICIPAL DE CARAPICUÍBA E SEU  
CONTEÚDO NÃO  
PODE SER COPIADO OU REVELADO A TERCEIROS.  
A LIBERAÇÃO OU A APROVAÇÃO DESTES DOCU-  
MENTOS NÃO EXIME A DETALHISTA DE SUA  
RESPONSABILIDADE SOBRE O MESMO.



MUNICÍPIO DE CARAPICUÍBA

ENDEREÇO: RUA JÚLIO PASKEVICKS

RESPONSÁVEL TÉCNICO: Fernando Ferreira Lima

SIGLA

VERIFICAÇÃO

APROVAÇÃO:

Engenheiro Civil

CREA-SP: 5070695464-SP

MATRÍCULA: 53.469

DESENHISTA: Elisangela Lira

PROJETO BÁSICO DE RECAPEAMENTO E SINALIZAÇÃO

ESCALA: INDICADA

CÓDIGO:

FOLHA:  
01/01

REVISÃO:  
00