


PLANTA DE RECAPEAMENTO E SINALIZAÇÃO

ESCALA 1:800

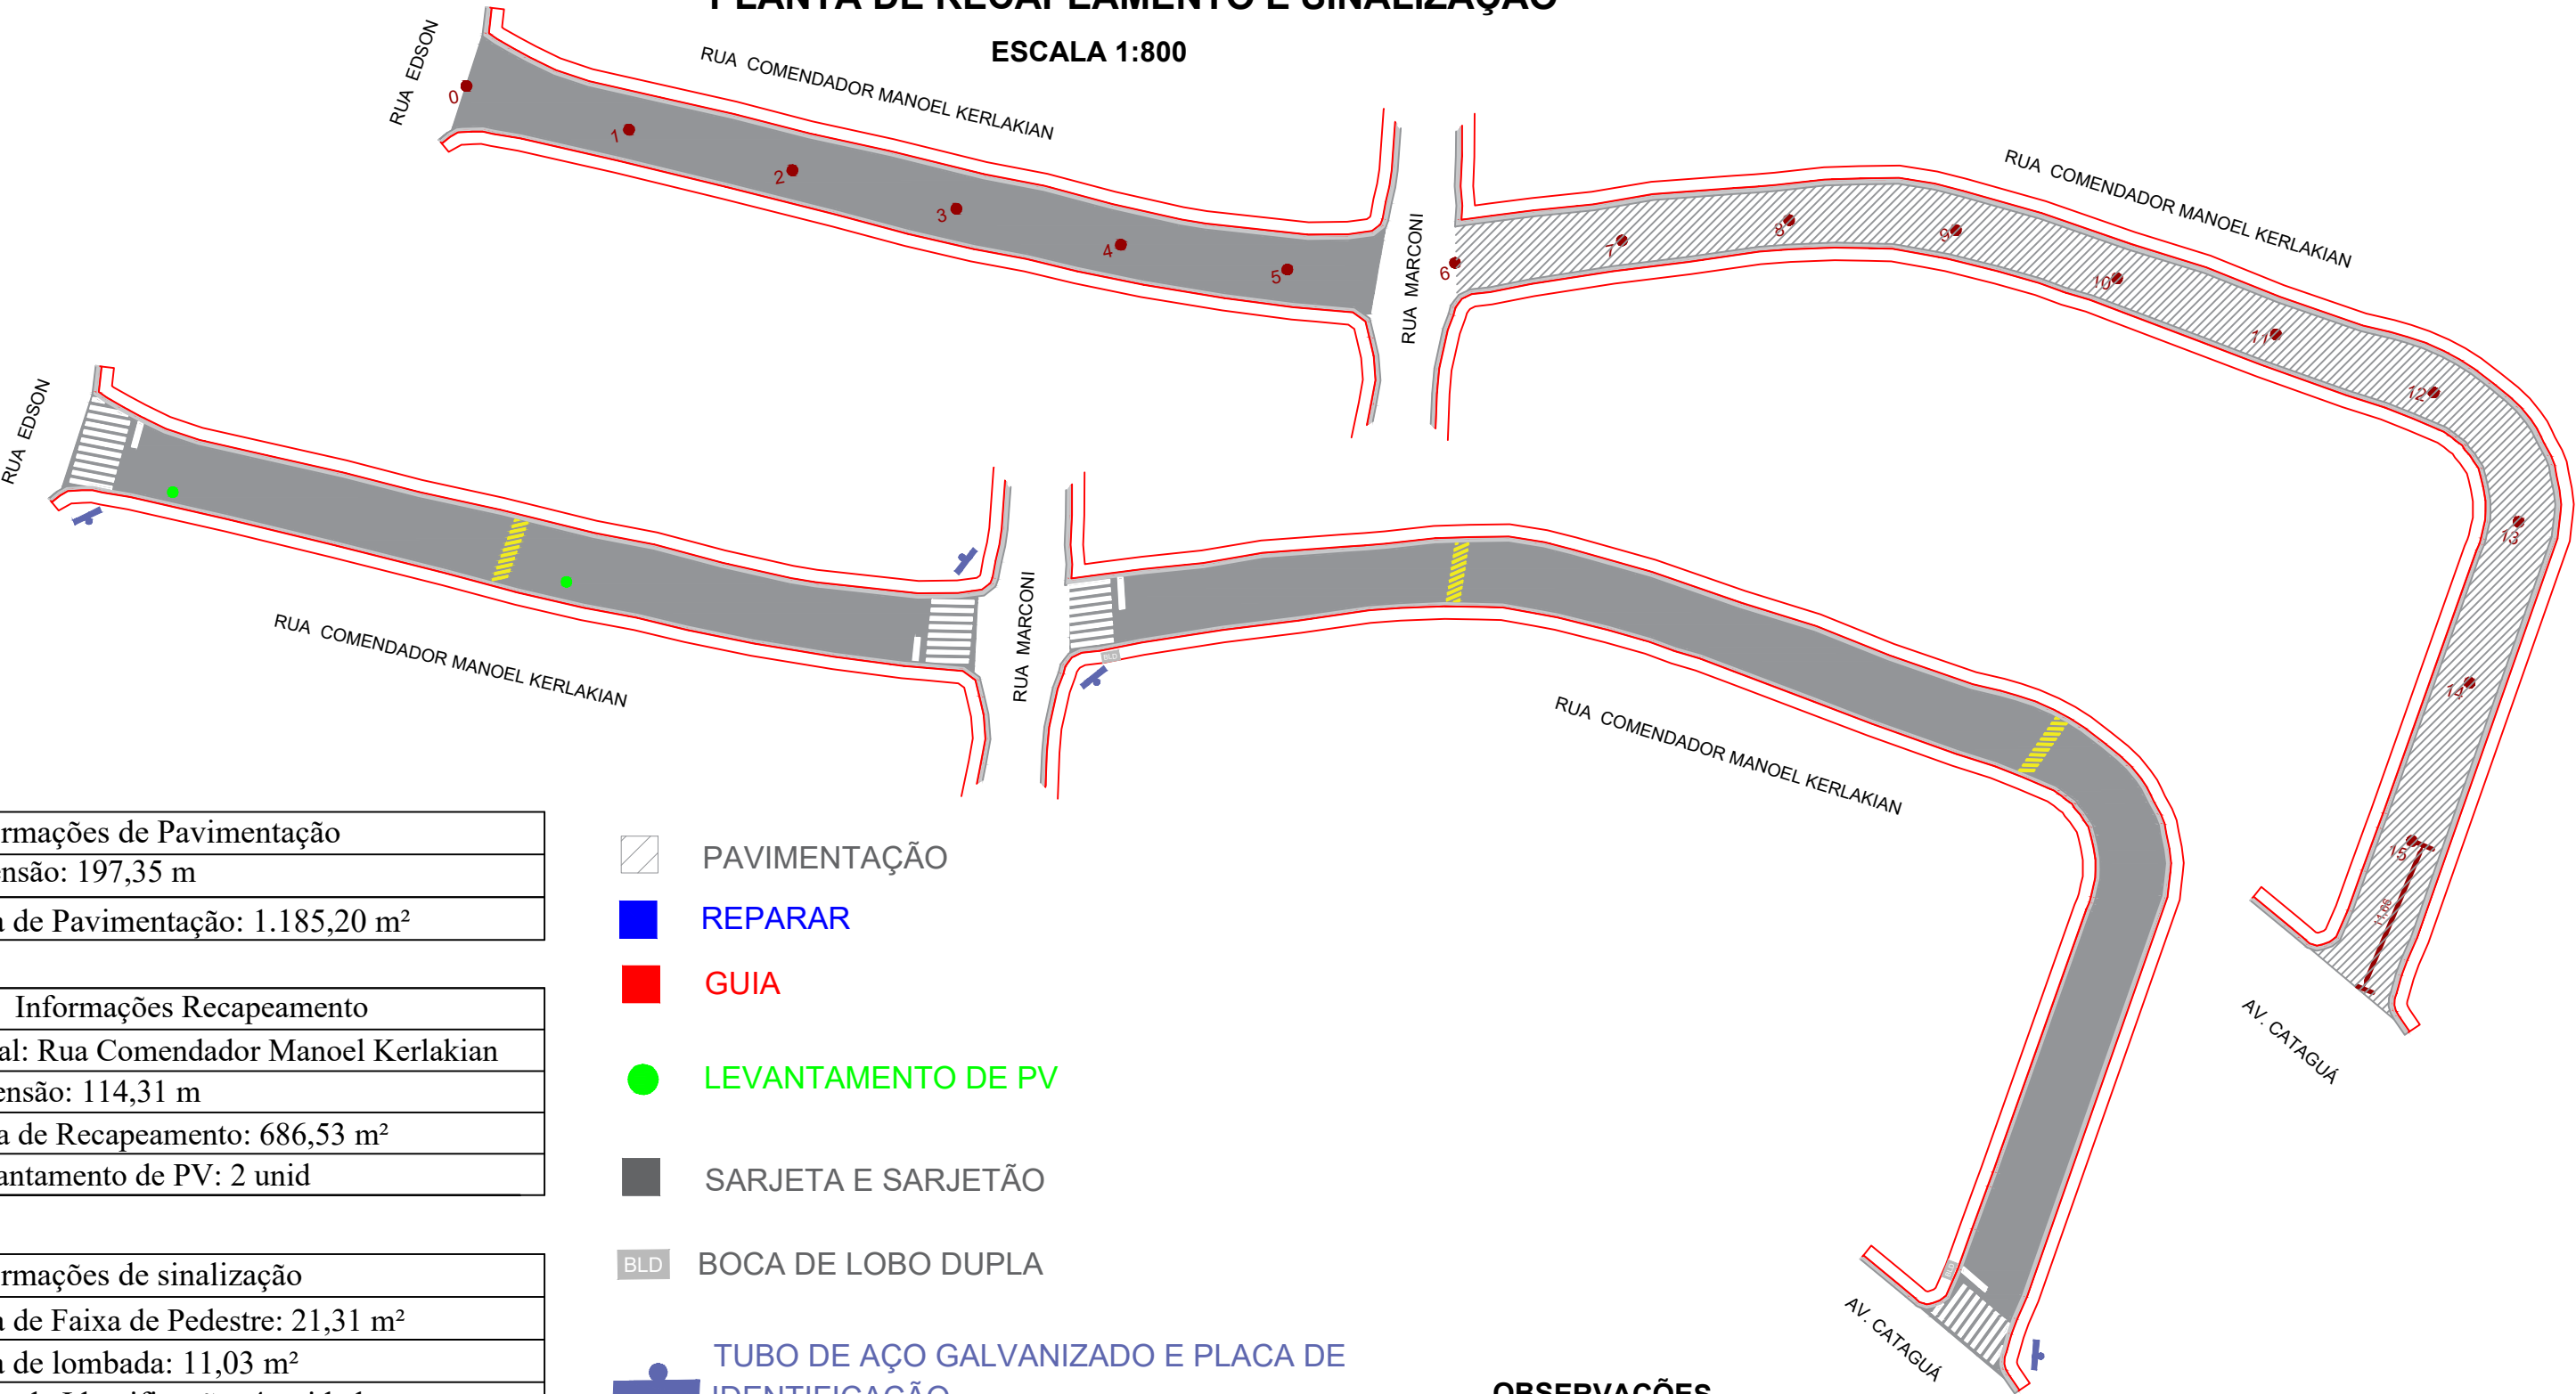

Informações de Pavimentação
Extensão: 197,35 m
Área de Pavimentação: 1.185,20 m²

Informações Recapeamento
Local: Rua Comendador Manoel Kerlakian
Extensão: 114,31 m
Área de Recapeamento: 686,53 m²
Levantamento de PV: 2 unid


Informações de sinalização
Área de Faixa de Pedestre: 21,31 m²
Área de lombada: 11,03 m²
Placa de Identificação: 4 unidades

- PAVIMENTAÇÃO
- REPARAR
- GUIA
- LEVANTAMENTO DE PV
- SARJETA E SARJETÃO
- BLD

BOCA DE LOBO DUPLA
- TUBO DE AÇO GALVANIZADO E PLACA DE IDENTIFICAÇÃO

OBSERVAÇÕES

1) AS ESTACAS ESTÃO EM UM ESPAÇAMENTO DE 20 METROS

PLANTA DE SITUAÇÃO:	ARTICULAÇÃO DAS FOLHAS		ESTA FOLHA É PROPRIEDADE DA PMC PREFEITURA MUNICIPAL DE CARAPICUIBA E SEU CONTEÚDO NÃO PODE SER COPIADO OU REVELADO A TERCEIROS. A LIBERAÇÃO OU A APROVAÇÃO DESTES DOCU- MENTO NÃO EXIME A DETALHISTA DE SUA RESPONSABILIDADE SOBRE O MESMO.	<div><div></div><div>MUNICÍPIO DE CARAPICUÍBA</div></div>			
				ENDEREÇO: RUA COMENDADOR MANOEL KERLAKIAN			
				PROJETO BÁSICO DE RECAPEAMENTO E SINALIZAÇÃO			
				ESCALA: INDICADA	CÓDIGO:	FOLHA: 01/01	REVISÃO: 00
RESPONSÁVEL TÉCNICO: Fernando Ferreira Lima	SIGLA	VERIFICAÇÃO	APROVAÇÃO:				
Engenheiro Civil		/	/				
CREA-SP: 5070695464-SP		/	/				
MATRÍCULA: 53.469		/	/				
DESENHISTA: John Cleiton Ribeiro dos Santos		/	/				