
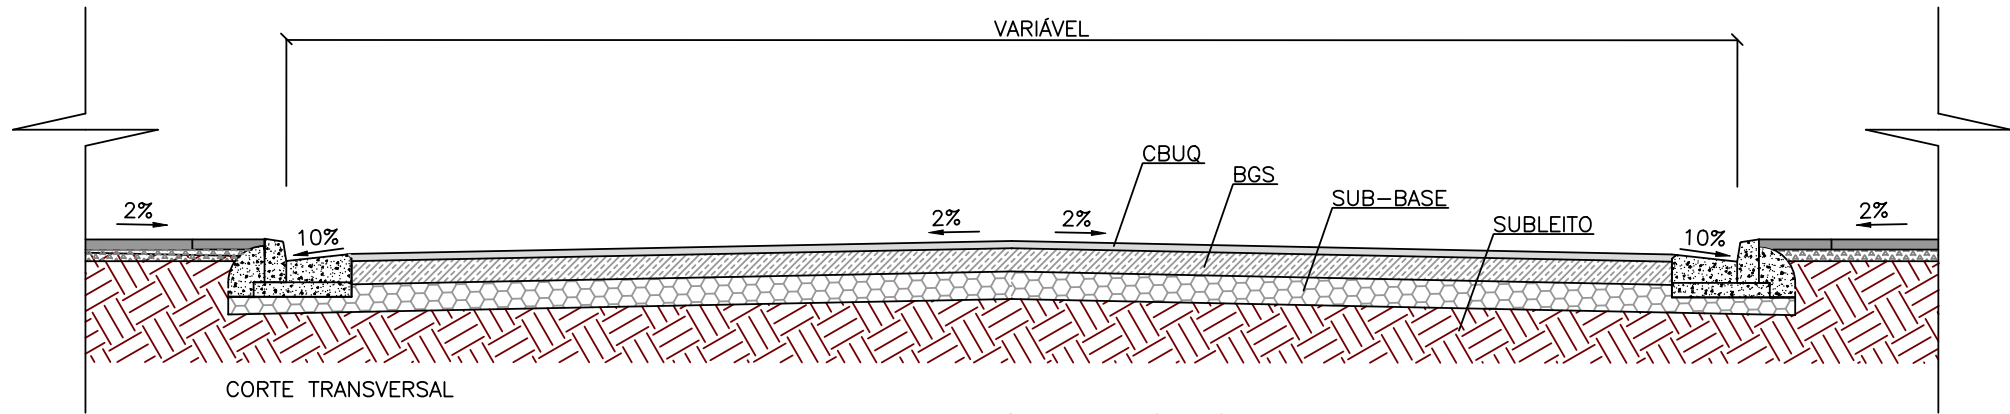


LEGENDA – PROJETO

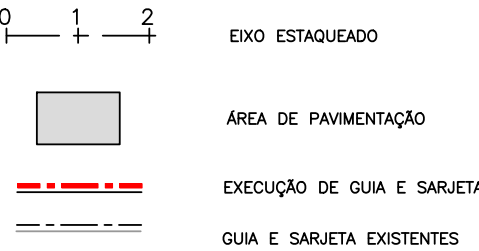


PAVIMENTO ASFÁLTICO (TRÁFEGO LEVE)


CONCRETO ASFÁLTICO USINADO A QUENTE (CBUQ) – FAIXA III	5,00cm
IMPRIMAÇÃO BETUMINOSA LIGANTE RR2C	
IMPRIMAÇÃO BETUMINOSA IMPERMEABILIZANTE CM30	
BRITA GRADUADA SIMPLES	15,00cm
SUB-BASE DE AGREGADO REC DE CONST CIVIL CBR>30%	15,00cm
SUBLEITO ESCARIFICADO E COMPACT A 100% DO PROCTOR NORMAL COM CBRmoldado = 8,0%	

ESC–1:50

DETALHE DE GUIA E SARJETA SEM ESCALA

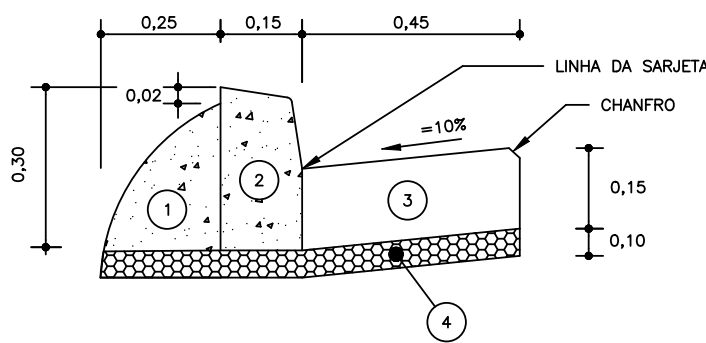

PLANTA

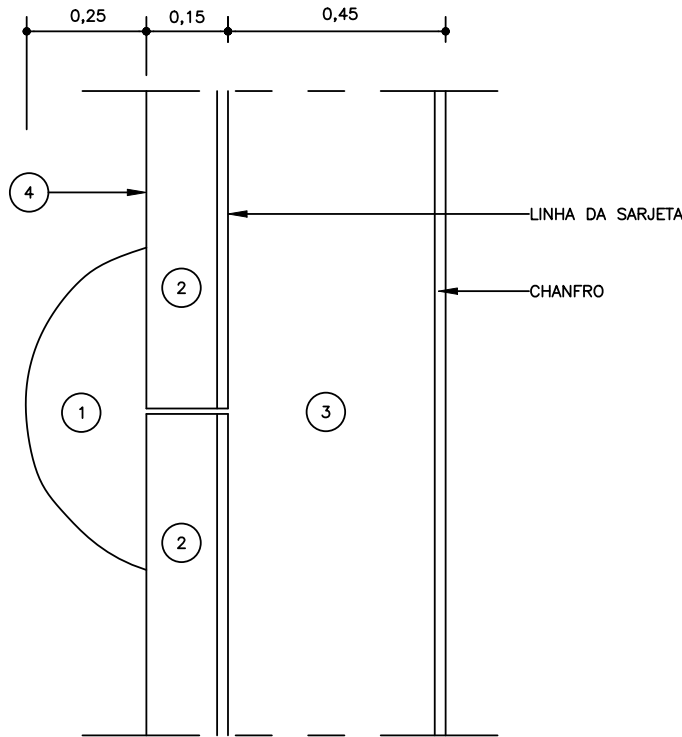

- 1 – ESCORA (BOLA)
- 2 – GUIA DE CONCRETO (TIPO 100) fck= 30MPa
- 3 – SARJETA DE CONCRETO 25MPa
- 4 – LASTRO DE BICA CORRIDA

00	JULH./2022	EMIÇÃO INICIAL	GUSTAVO	SANDRA	FAUSTO
REVISÃO	DATA	NATUREZA	EXEC.	VERIF.	APROV.

PREFEITURA DO MUNICÍPIO DE CARAPICUÍBA

ASSUNTO: PLANTA DE RECUPERAÇÃO DE PAVIMENTAÇÃO ASFÁLTICA, PARA ATENDIMENTO DA SECRETARIA DE DESENVOLVIMENTO URBANO

TITULO: PROJETO DE PAVIMENTAÇÃO – PLANTA E DETALHES

LOCAL: RUA SAÚDE

BAIRRO: VILA DÍVA

TRECHO: ENTRE A ESTACA 0,00 ATÉ ESTACA 30+17,918

AUTOR:

R00-2125-PAV-105-005-PTA
REV. 00

RESP. TÉCNICO: FAUSTO BATISTA		CREA: 0682525642	ART: 28027230221250638	
Nº PROCESSO: 29200/21	ESCALA: 1: 250	DATA: 22/07/2022	FOLHA: 5/5	
Nº CONTRATO: 81/21	ARQUIVO DIGITAL: R00-2125-PAV-105-001-PTA.dwg			
PROJETISTA: GUSTAVO R. ARDORE	22/07/2022			
DESENHISTA: JESSICA SCHEMING	22/07/2022			
VERIFICAÇÃO: SANDRA MAYUMI MISHIMA	22/07/2022			
APROVAÇÃO: FAUSTO BATISTA	22/07/2022			
RESP. TÉCNICO: FAUSTO BATISTA	22/07/2022			

ESTE DESENHO É PROPRIEDADE DA PREFEITURA DO MUNICÍPIO DE CARAPICUÍBA E SEU CONTEÚDO NÃO DEVE SER REPRODUZIDO SEM A AUTORIZAÇÃO DA PREFEITURA DO MUNICÍPIO DE CARAPICUÍBA. APROVAÇÃO DESTE DOCUMENTO NÃO ENTRA EM CONFLITO COM A LEI Nº 13.127/2016, QUE DÁ AOS PROJETOS DE SUAS RESPONSABILIDADES SOBRE O MESMO.