
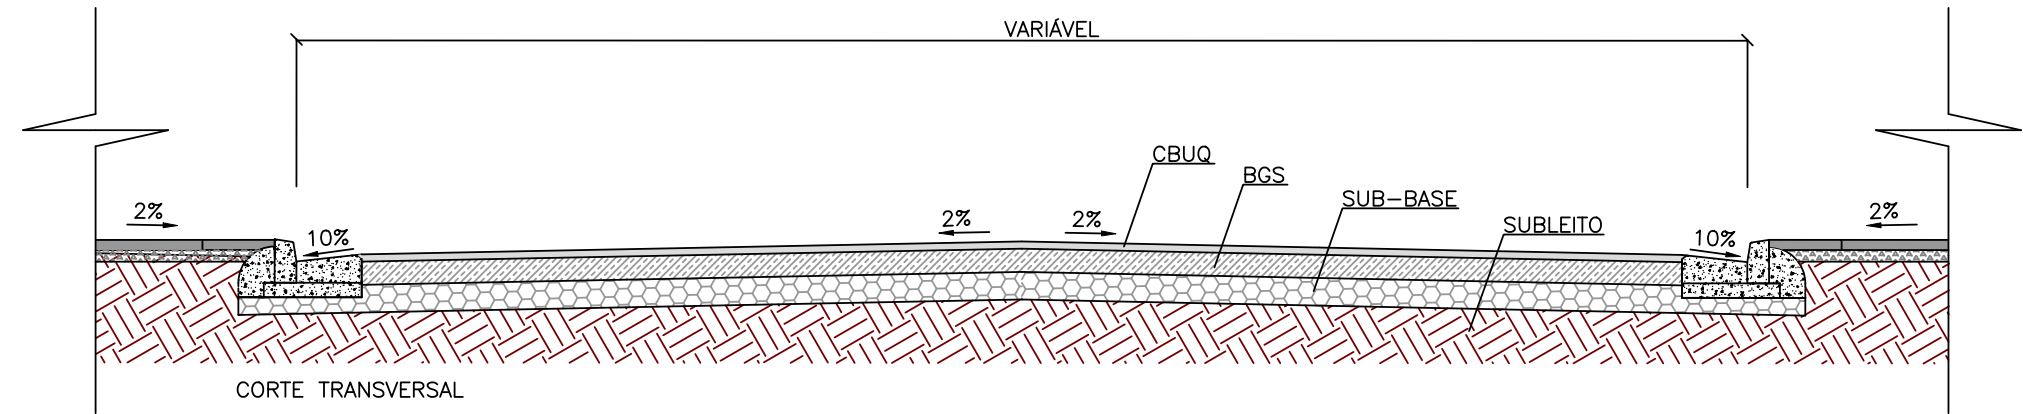


LEGENDA – PROJETO

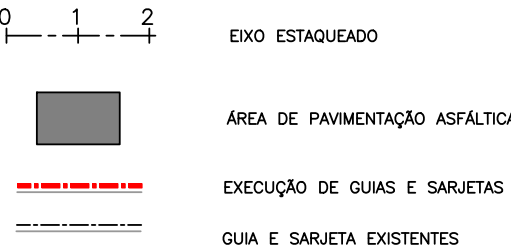


PAVIMENTO ASFÁLTICO (TRÁFEGO LEVE)


CONCRETO ASFÁLTICO USINADO A QUENTE (CBUQ) – FAIXA III	5,00cm
IMPRIMAÇÃO BETUMINOSA LIGANTE RR2C	
IMPRIMAÇÃO BETUMINOSA IMPERMEABILIZANTE CM30	
BRITA GRADUADA SIMPLES	15,00cm
SUB-BASE DE AGREGADO REC DE CONST CIVIL CBR>30%	15,00cm
SUBLEITO ESCARIFICADO E COMPACT A 100% DO PROCTOR NORMAL COM CBRmoldado = 8,0%	

ESC–1:50

DETALHE DE GUIA E SARJETA
SEM ESCALA

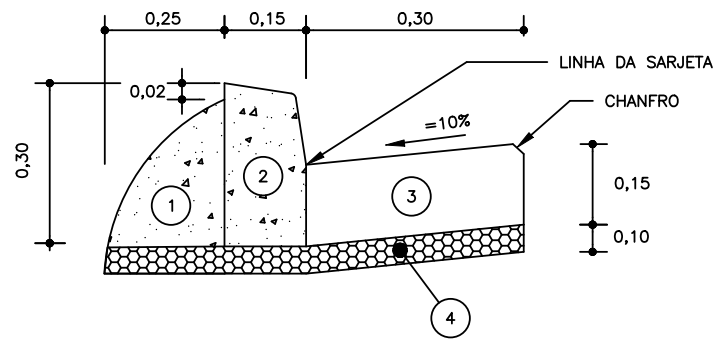

PLANTA

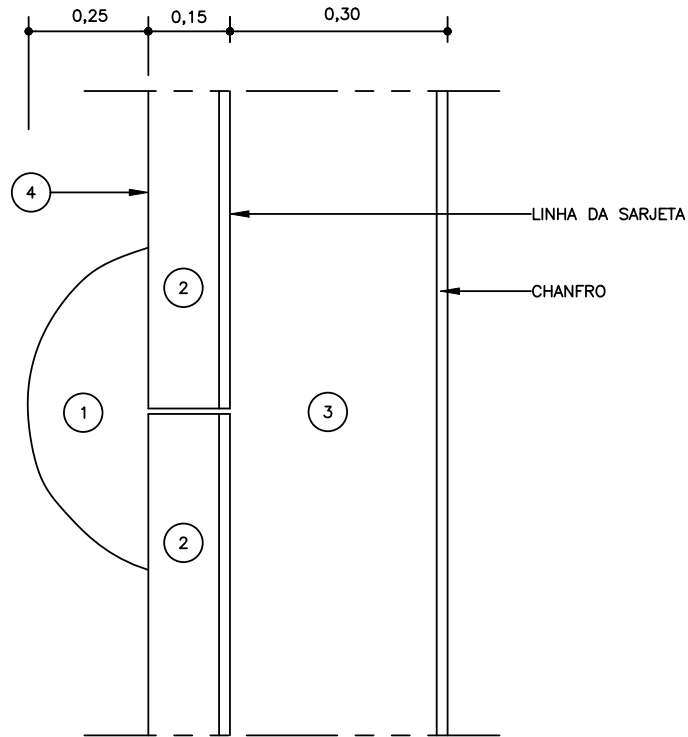

- 1 - ESCORA (BOLA)
- 2 - GUIA DE CONCRETO (TIPO 100) fck= 30MPa
- 3 - SARJETA DE CONCRETO 25MPa
- 4 - LASTRO DE BICA CORRIDA

PREFEITURA DO MUNICÍPIO DE CARAPICUÍBA

ASSUNTO: PLANTA DE RECUPERAÇÃO DE PAVIMENTAÇÃO ASFÁLTICA, PARA ATENDIMENTO DA SECRETARIA DE DESENVOLVIMENTO URBANO

TÍTULO: PROJETO DE PAVIMENTAÇÃO – PLANTA E DETALHES

LOCAL: RUA RIO DOCE

BAIRRO: VILA DÍVA

TRECHO: ENTRE A RUA SÁGDE E A RUA OURO PRETO

AUTOR:



R00-2125-PAV-08-002-VAR
REV. 00

RESP. TÉCNICO: FAUSTO BATISTA	CREA: 0682525642	ART: 28027230221250638
Nº PROCESSO: 29200/21	ESCALA: 1: 250	DATA: 22/07/2022
Nº CONTRATO: 81/21	ARQUIVO DIGITAL: R00-2125-PAV-08-002-VAR.dwg	FOLHA: 2/2
PROJETISTA: GUSTAVO R. ARDORE	22/07/2022	
DESENHISTA: JÉSSICA SCHEMING	22/07/2022	
VERIFICAÇÃO: SANDRA MAYUMI MISHIMA	22/07/2022	
APROVAÇÃO: FAUSTO BATISTA	22/07/2022	
RESP. TÉCNICO: FAUSTO BATISTA	22/07/2022	

ESTE DESENHO É PROPRIEDADE DA PREFEITURA DO MUNICÍPIO DE CARAPICUÍBA E SEU CONTEÚDO NÃO DEVE SER REPRODUZIDO SEM A AUTORIZAÇÃO POR ESCRITO DA PREFEITURA DO MUNICÍPIO DE CARAPICUÍBA. APROVAÇÃO DESTE DOCUMENTO NÃO ENTRA EM CONFLITO COM A LEGISLAÇÃO VIGENTE.