




MARCA DE CANALIZAÇÃO (0,40x1,10x0,20m)
Cor Branca

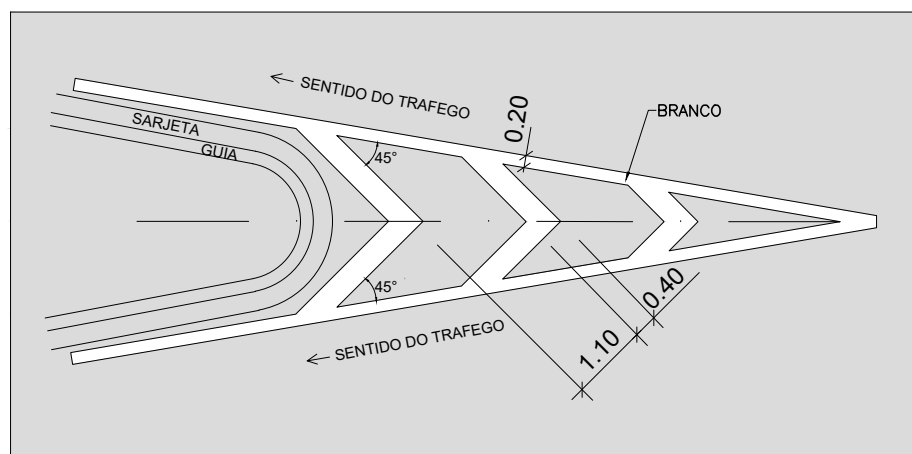

MARCA DE CANALIZAÇÃO (0,40x1,10x0,20m)
Cor AMARELO

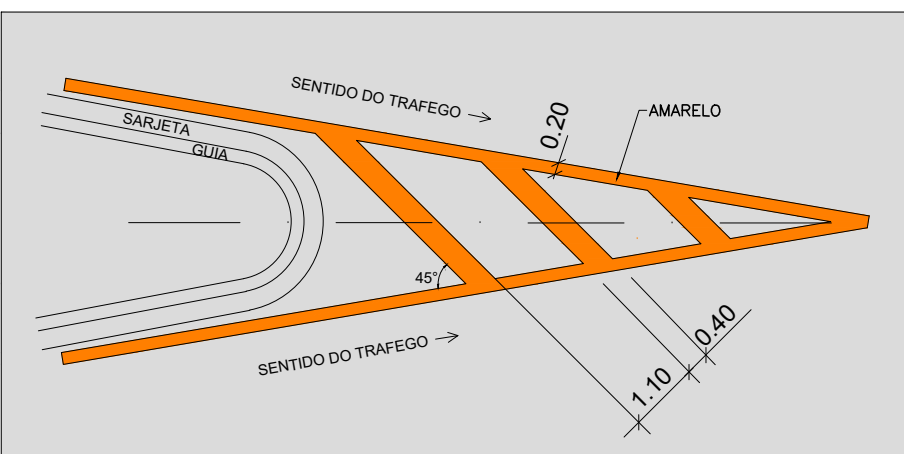

MARCA DE CANALIZAÇÃO (0,40x1,10x0,20m)
Cor Branca

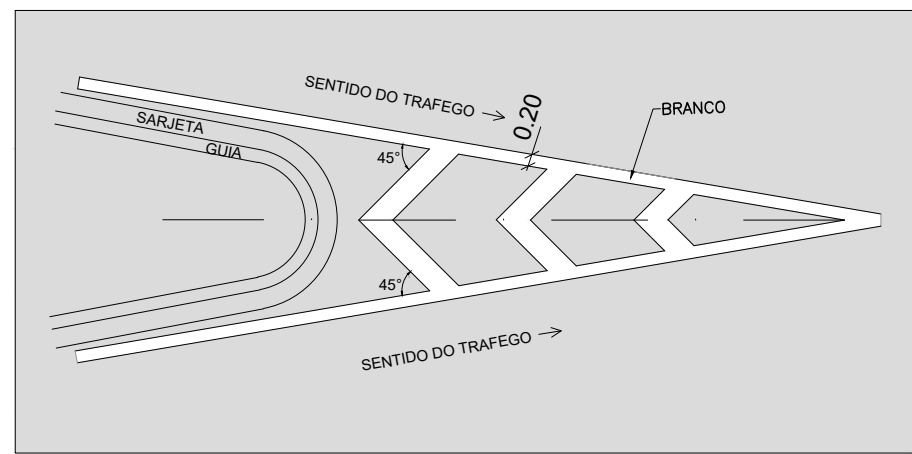

PLACAS UTILIZADAS



A-32b Passagem Sinalizada de Pedestres




R-6a Proibido Estacionar




R-19 Velocidade Maxima Permitida



R-30 Pedestre, ande pela esquerda

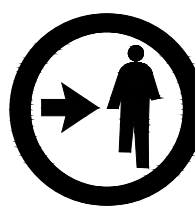


R-31 Pedestre, ande pela direita

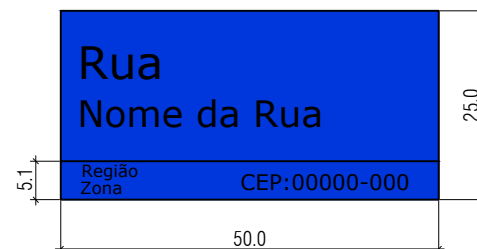

Placa de Logradouro

FRESAGEM E RECAPEAMENTO DE PAVIMENTO ASFÁLTICO

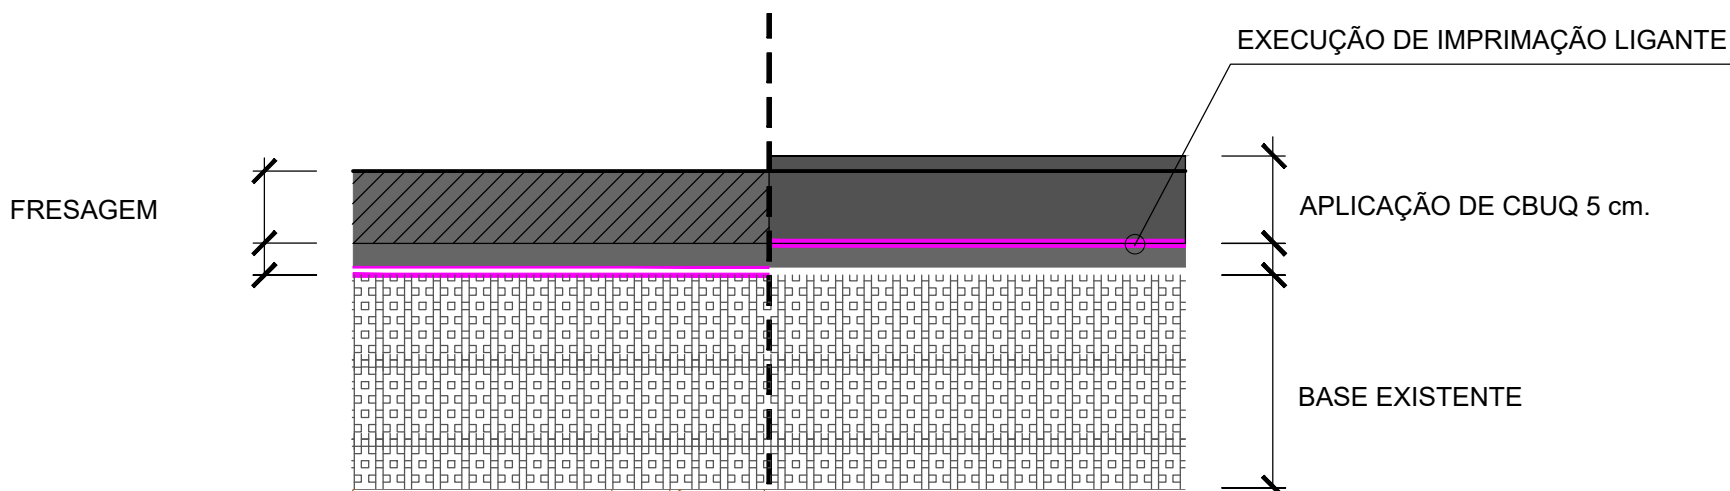

RECAPEAMENTO

CBUQ - CONCRETO BETUMINOSO USINADO A QUENTE	5,0cm	IMPRIMAÇÃO BETUMINOSA LIGANTE - RR 2C
FRESAGEM	5,0cm	

00	JUNH/2023	EMISSÃO INICIAL	SUELLEN	SANDRA	FAUSTO
REVISÃO	DATA	NATUREZA	EXEC.	VERIF.	APROV.

PREFEITURA DO MUNICÍPIO DE CARAPICUÍBA

ASSUNTO: PLANTA DE RECUPERAÇÃO DE PAVIMENTO, PARA ATENDIMENTO DA SECRETARIA DE DESENVOLVIMENTO URBANO

TITULO: PROJETO DE RECAPEAMENTO ASFÁLTICO E SINALIZAÇÃO VIÁRIA - PLANTA E DETALHES

LOCAL: RUA UBA

BAIRRO: VILA DIVA

TRECHO: ENTRE A ESTRADA OURO PRETO E A RUA SAPE

AUTOR:		R00-2125-PAV-100-003-DET REV. 00
--------	--	-------------------------------------

RESP. TÉCNICO:	FAUSTO BATISTA	CREA:	0682525642	ART:	28027230221250638
Nº PROCESSO:	29200/21	ESCALA:	1:250	DATA:	13/09/2022
Nº CONTRATO:	81/21	ARQUIVO DIGITAL:	R00-2125-PAV-100-001-PTA.dwg	FOLHA:	3/3
PROJETISTA:	SUELLEN SOARES LEITE				20/06/2023
DESENHISTA:	SUELLEN SOARES LEITE				20/06/2023
VERIFICAÇÃO:	SANDRA MAYUMI MISHIMA				20/06/2023
APROVAÇÃO:	FAUSTO BATISTA				21/06/2023
RESP. TÉCNICO:	FAUSTO BATISTA				21/06/2023

DO MUNICÍPIO DE CARAPICUÍBA E SEU CONTEÚDO NÃO É DE RESPONSABILIDADE DA PREFEITURA DE CARAPICUÍBA. É DE RESPONSABILIDADE DO PROJETISTA DE SUA RESPONSABILIDADE SOBRE O MESMO.