



RESUMO: SINALIZAÇÃO VERTICAL				
CODIGO	QUANTIDADE			
	COL	RET	SUBST	TOTAL
R-1	06	-	-	06
-	-	-	-	-
-	-	-	-	-
TOTAL	06	-	-	06
P.logradouro	06	-	-	06

RESUMO: SINALIZAÇÃO HORIZONTAL		
MATERIAL	COR	QUANTIDADE (m²)
HOT SPRAY	AMARELA	-
	BRANCA	-
	VERMELHA	-
EXTRUDADO	AMARELA	-
	BRANCA	64,39

QUANTIDADES – RECAPEAMENTO

S E R V I Ç O S	DIMENSÕES REDUZIDAS	QUANTIDADES	UNID.
EXTENSÃO		221,85	m
CBUQ – CONCRETO BETUMINOSO USINADO A QUENTE	(1051,20x0,05)	52,56	m3
IMPRIMAÇÃO BETUMINOSA LIGANTE – RR 2C		1051,20	m2
FRESAGEM 5cm		1051,20	m2
LEVANTAMENTO DE TAMPA DE PV		-	unid.

LEGENDA – PROJETO DE RECAPEAMENTO

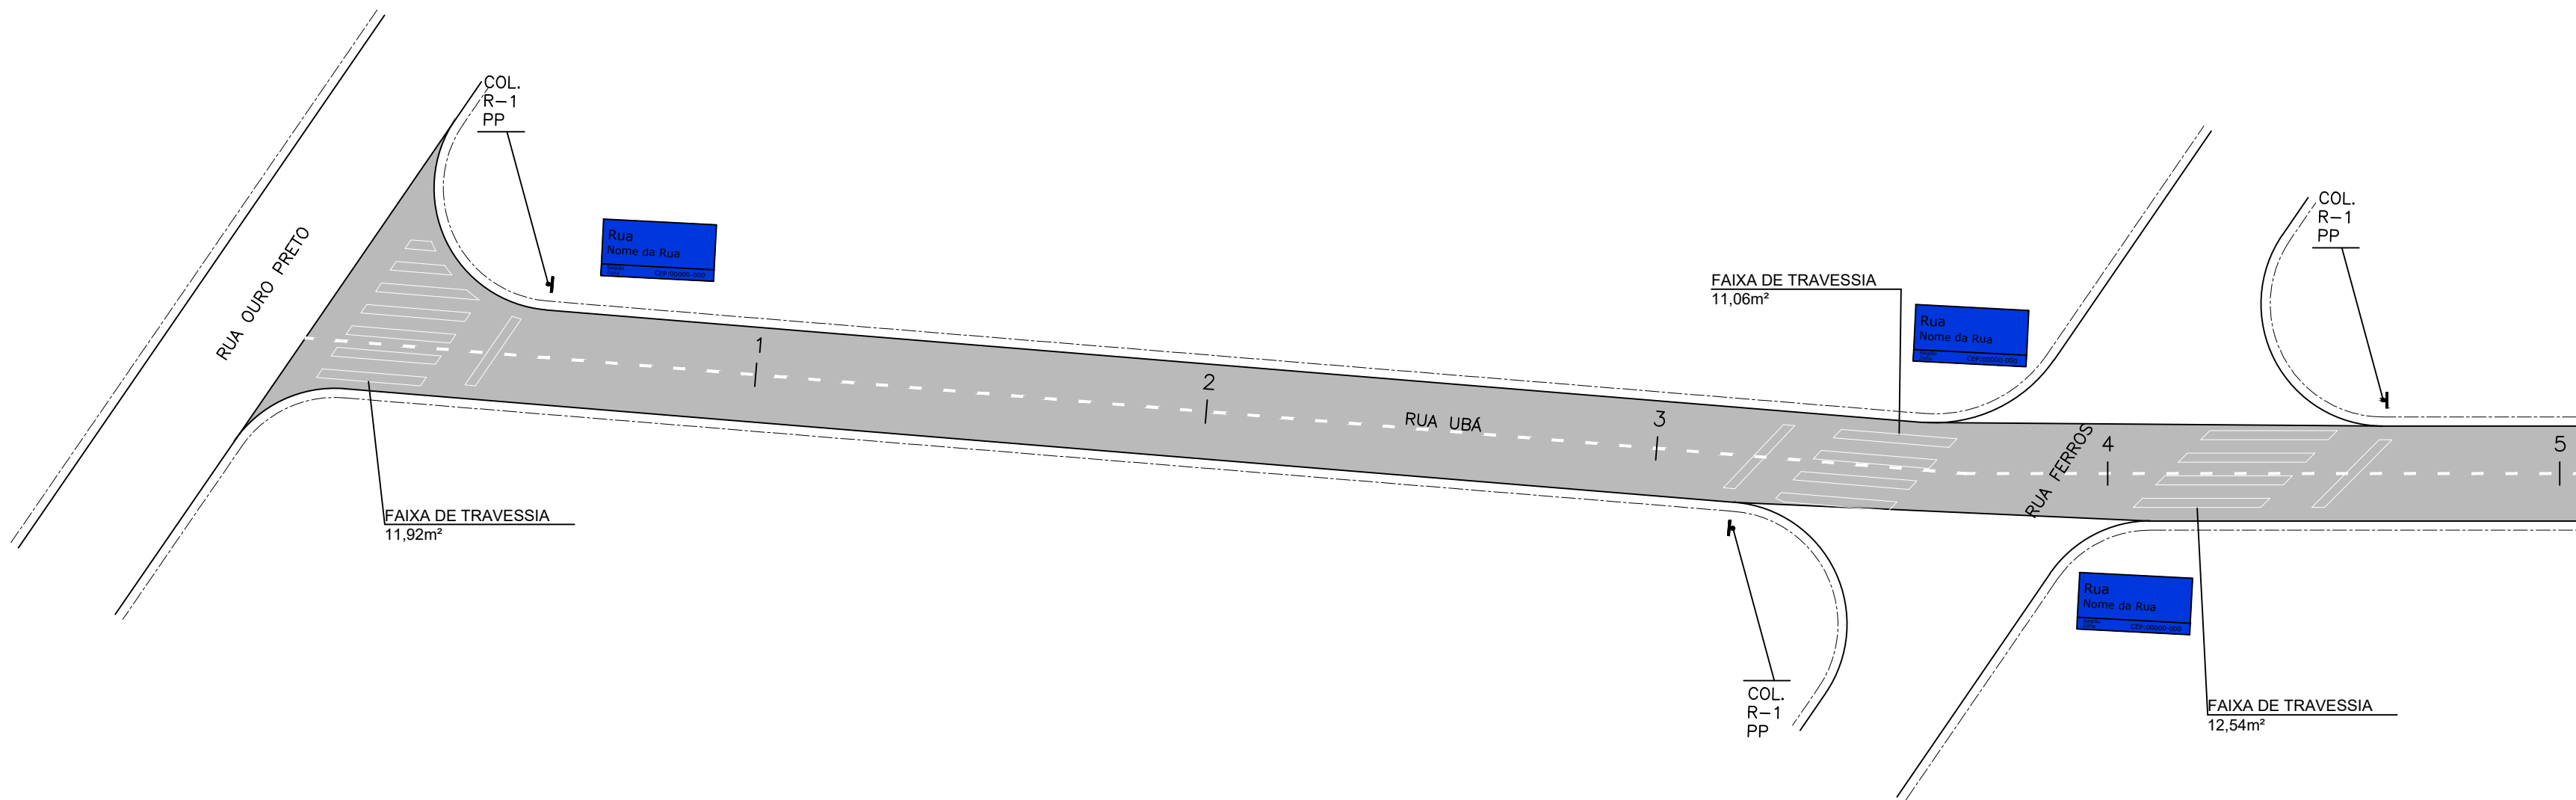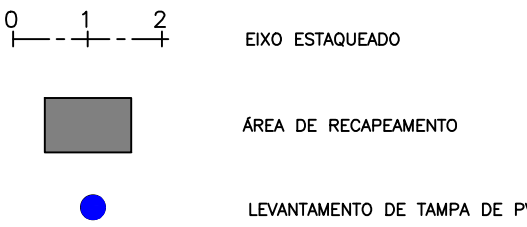

PREFEITURA DO MUNICÍPIO DE CARAPICUÍBA

ASSUNTO: PLANTA DE RECUPERAÇÃO DE PAVIMENTO, PARA ATENDIMENTO DA SECRETARIA DE DESENVOLVIMENTO URBANO

TITULO: PROJETO DE RECAPEAMENTO ASFÁLTICO E SINALIZAÇÃO VIÁRIA – PLANTA E DETALHES

LOCAL: RUA UBA

BAIRRO: VILA DIVA

TRECHO: ENTRE A ESTRADA OURO PRETO E A RUA SAPE

AUTOR:		R00-2125-PAV-100-001-PTA REV. 00	
RESP. TÉCNICO:	FAUSTO BATISTA	CREA:	0682525642
Nº PROCESSO:	29200/21	ESCALA:	1:250
Nº CONTRATO:	81/21	DATA:	13/09/2022
PROJETISTA:	SUELLEN SOARES LEITE	ARQUIVO DIGITAL:	R00-2125-PAV-100-001-PTA.dwg
DESENHISTA:	SUELLEN SOARES LEITE	FOLHA:	1/3
VERIFICAÇÃO:	SANDRA MAYUMI MISHIMA		
APROVAÇÃO:	FAUSTO BATISTA		
RESP. TÉCNICO:	FAUSTO BATISTA		

DO MUNICÍPIO DE CARAPICUÍBA E SUO CONTEÚDO NÃO É DE RESPONSABILIDADE DA PREFEITURA DE CARAPICUÍBA. O PROJETO É DE RESPONSABILIDADE DO PROJETISTA. O PROJETO É DE RESPONSABILIDADE DO PROJETISTA. O PROJETO É DE RESPONSABILIDADE DO PROJETISTA.