



Dimensões Longarinas - Suportes (PP) = 2" 1/2


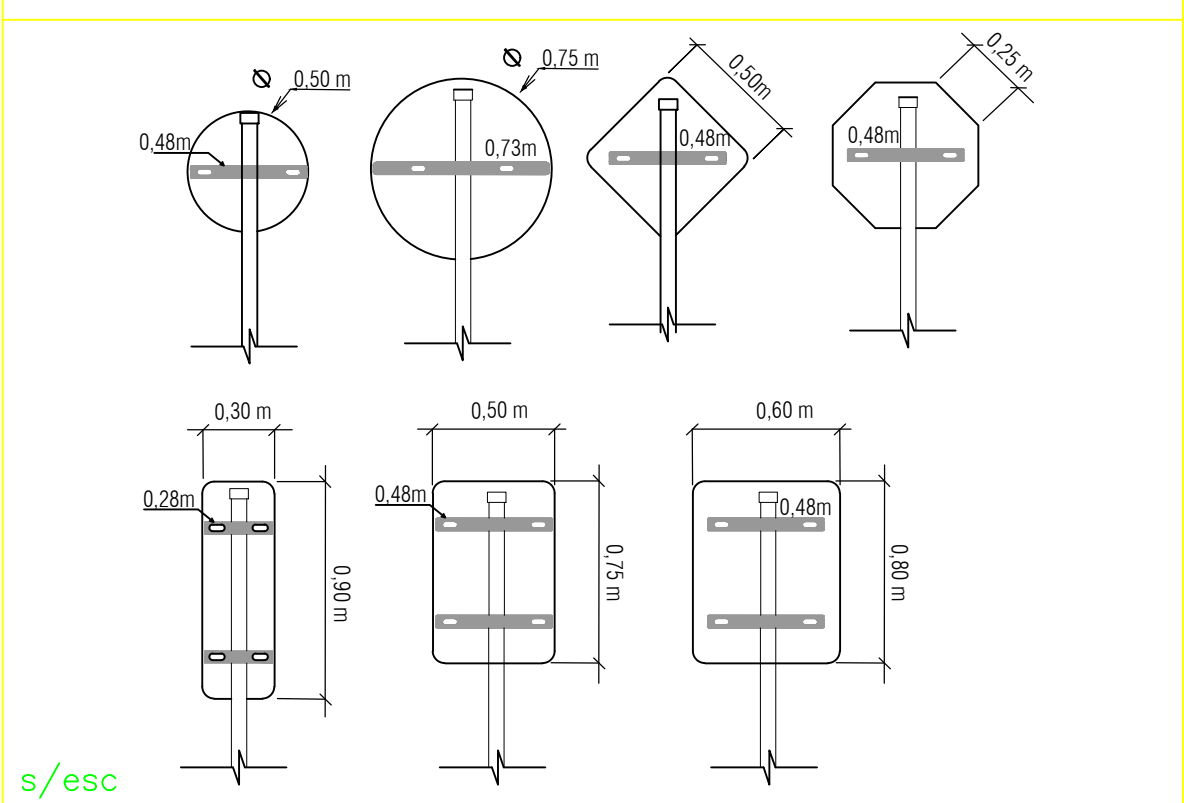


SINALIZAÇÃO VERTICAL - FIXAÇÃO DE PLACAS E SUPORTES

ESPAÇAMENTOS - POSTE PRÓPRIO (PP)

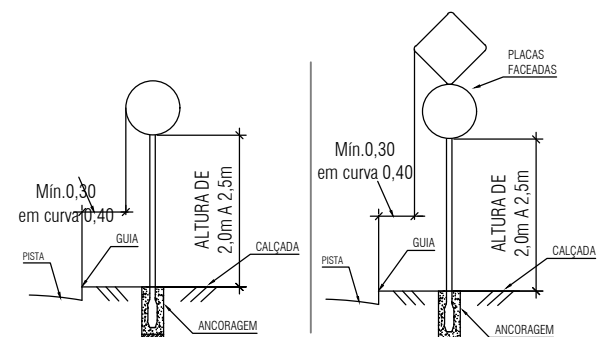


ESPAÇAMENTOS - POSTE DE ENERGIA (PE)

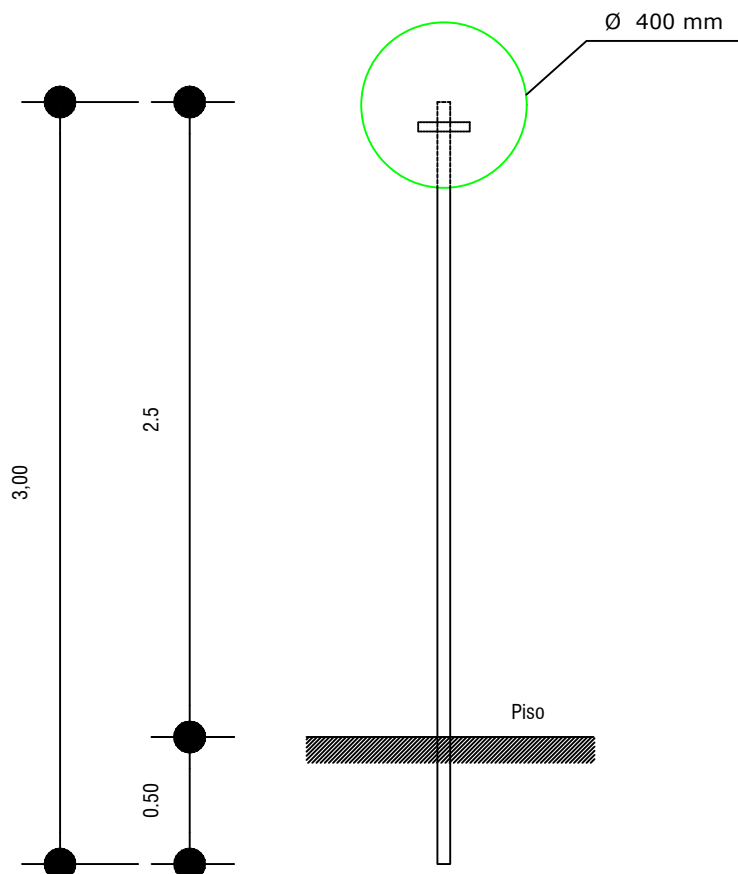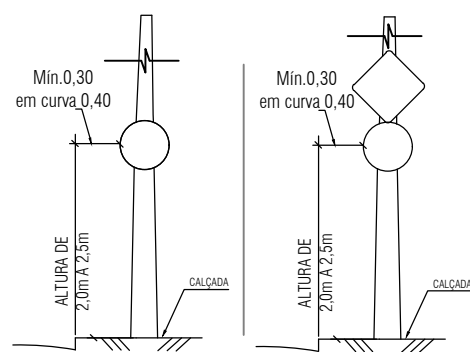

PLACAS UTILIZADAS



A-32b Passagem Sinalizada de Pedestres

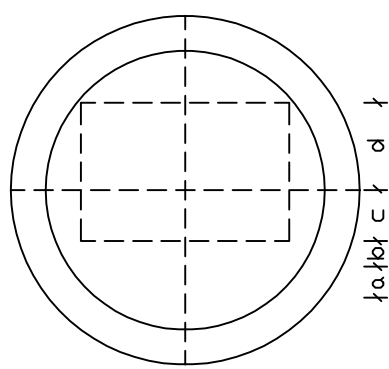


Cores:

Fundo: Branco
Orla: Vermelho
Algarismo: Preto
Símbolos: Preto
Verso: Preto fosco


LETRAS E ALGARISMO:

Série D ou E (M), centralizados

DIMENSÕES (mm)				
Sinal	a	b	c	d
Ø 400	35	30	60	100

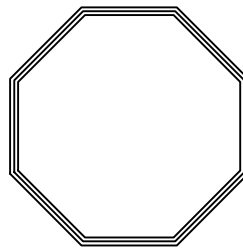Forma		Cor	
		Fundo	Amarelo
		Simbolo	Preta
		Orla interna	Preta
		Orla externa	Amarela
		letra	Preta
Via	Lado min (m)	Orla interna min (m)	Orla externa min (m)
Urbana	0,48	0,010	0,020

FRESAGEM E RECAPEAMENTO DE PAVIMENTO ASFÁLTICO

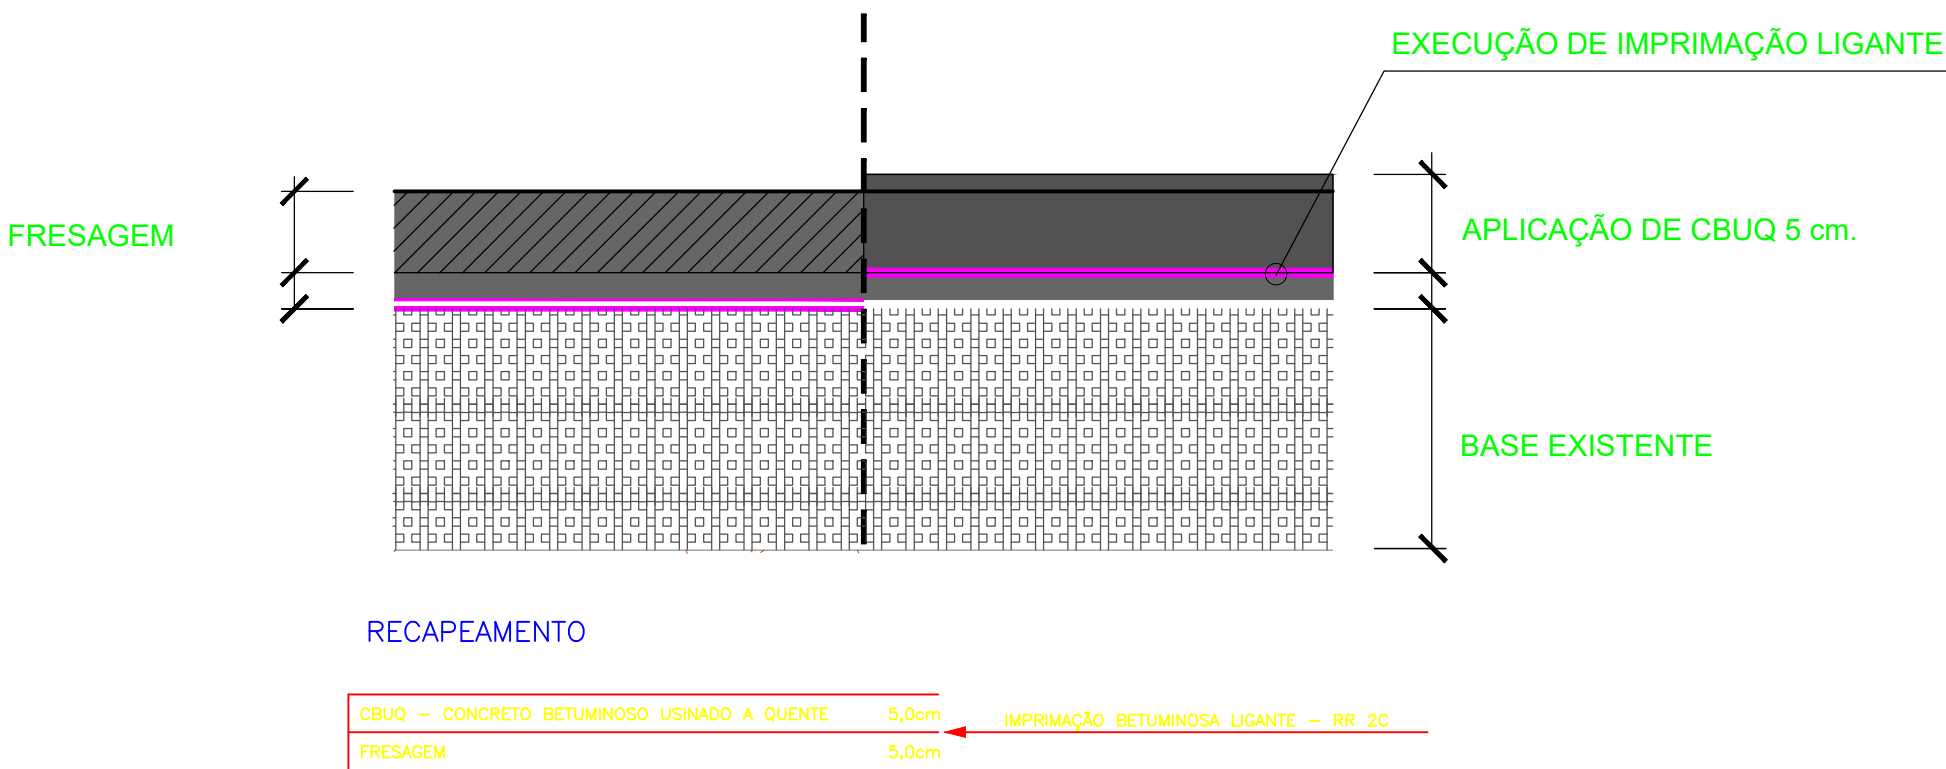

PREFEITURA DO MUNICÍPIO DE CARAPICUÍBA

ASSUNTO: PLANTA DE RECUPERAÇÃO DE PAVIMENTO, PARA ATENDIMENTO DA SECRETARIA DE DESENVOLVIMENTO URBANO

TÍTULO: PROJETO DE RECAPEAMENTO ASFÁLTICO E SINALIZAÇÃO VIÁRIA - PLANTA E DETALHES

LOCAL: RUA ABATIA

BAIRRO: JARDIM DAS PALMEIRAS

TRECHO: ENTRE ESTRADA DA FAZENDINHA - RUA MÁRIO MARQUES

AUTOR:



R00-2125-PAV-146-003-DET

REV. 00

RESP. TÉCNICO: FAUSTO BATISTA	CREA: 0682525642	ART: 28027230221250638
Nº PROCESSO: 29200/21	ESCALA: 1: 250	DATA: 07/07/2023
Nº CONTRATO: 81/21	ARQUIVO DIGITAL: R00-2125-PAV-146-001-PTA.dwg	FOLHA: 3/3
PROJETISTA: JESSICA SCHMEING	07/07/2023	
DESENHISTA: JESSICA SCHMEING	07/07/2023	
VERIFICAÇÃO: SANDRA MAYUMI MISHIMA	07/07/2023	
APROVAÇÃO: FAUSTO BATISTA	07/07/2023	
RESP. TÉCNICO: FAUSTO BATISTA	07/07/2023	