


PLANTA DE RECAPEAMENTO E SINALIZAÇÃO

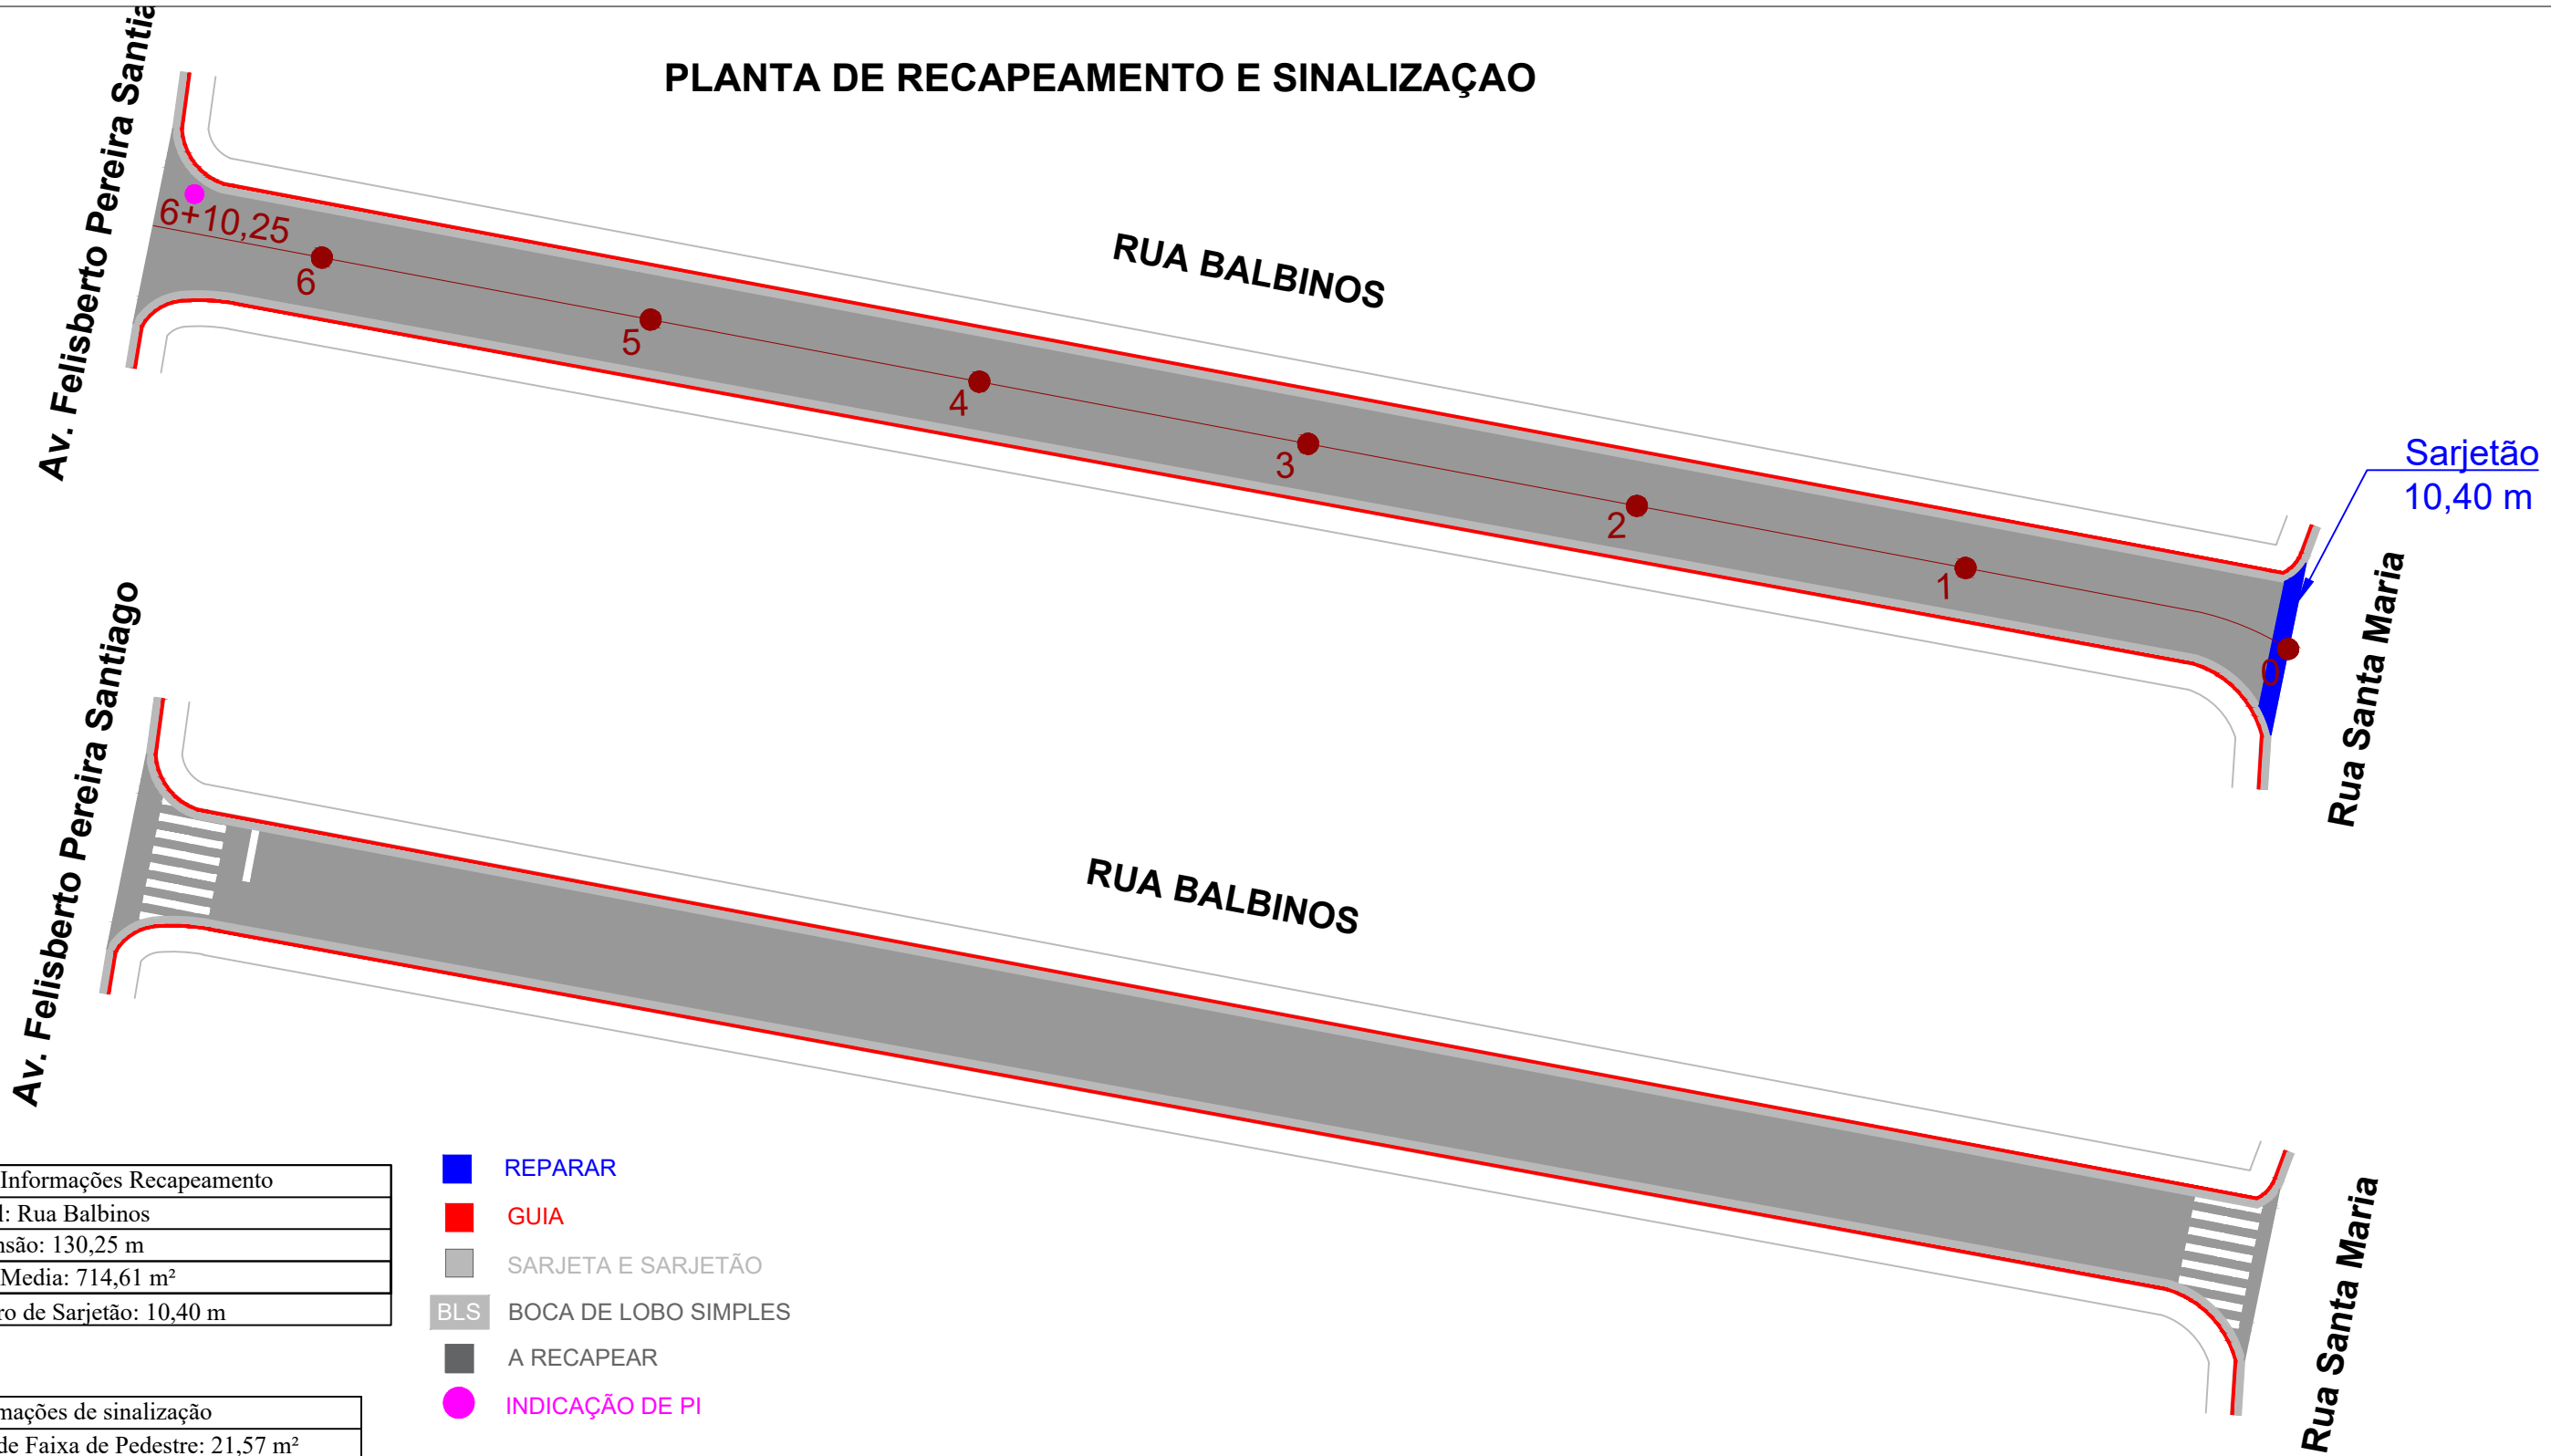


Informações Recapeamento
Local: Rua Balbinos
Extensão: 130,25 m
Área Media: 714,61 m²
Reparo de Sarjetão: 10,40 m

Informações de sinalização
Área de Faixa de Pedestre: 21,57 m²

- REPARAR
- GUIA
- SARJETA E SARJETÃO
- BOCA DE LOBO SIMPLES
- A RECAPEAR
- INDICAÇÃO DE PI

OBSERVAÇÕES

1) AS ESTACAS ESTÃO EM UM ESPAÇAMENTO DE 20 METROS

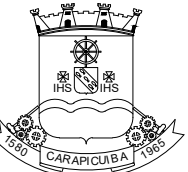PLANTA DE SITUAÇÃO:	ARTICULAÇÃO DAS FOLHAS		ESTA FOLHA É PROPRIEDADE DA PMC PREFEITURA MUNICIPAL DE CARAPICUIBA E SEU CONTEÚDO NÃO PODE SER COPIADO OU REVELADO A TERCEIROS. A LIBERAÇÃO OU A APROVAÇÃO DESTE DOCU- MENTO NÃO EXIME A DETALHISTA DE SUA RESPONSABILIDADE SOBRE O MESMO.	<div><div></div><div>MUNICÍPIO DE CARAPICUÍBA</div></div>			
				ENDEREÇO: RUA BALBINOS			
				PROJETO BÁSICO DE RECAPEAMENTO E SINALIZAÇÃO			
				ESCALA: INDICADA	CÓDIGO:	FOLHA: 01/01	REVISÃO: 00
RESPONSÁVEL TÉCNICO: Fernando Ferreira Lima	SIGLA	VERIFICAÇÃO	APROVAÇÃO:				
Engenheiro Civil		/	/				
CREA-SP: 5070695464-SP		/	/				
MATRÍCULA: 53.469		/	/				
DESENHISTA: Elisangela Lira		/	/				