


PLANTA DE RECAPEAMENTO E SINALIZAÇÃO
ESCALA: 1:250

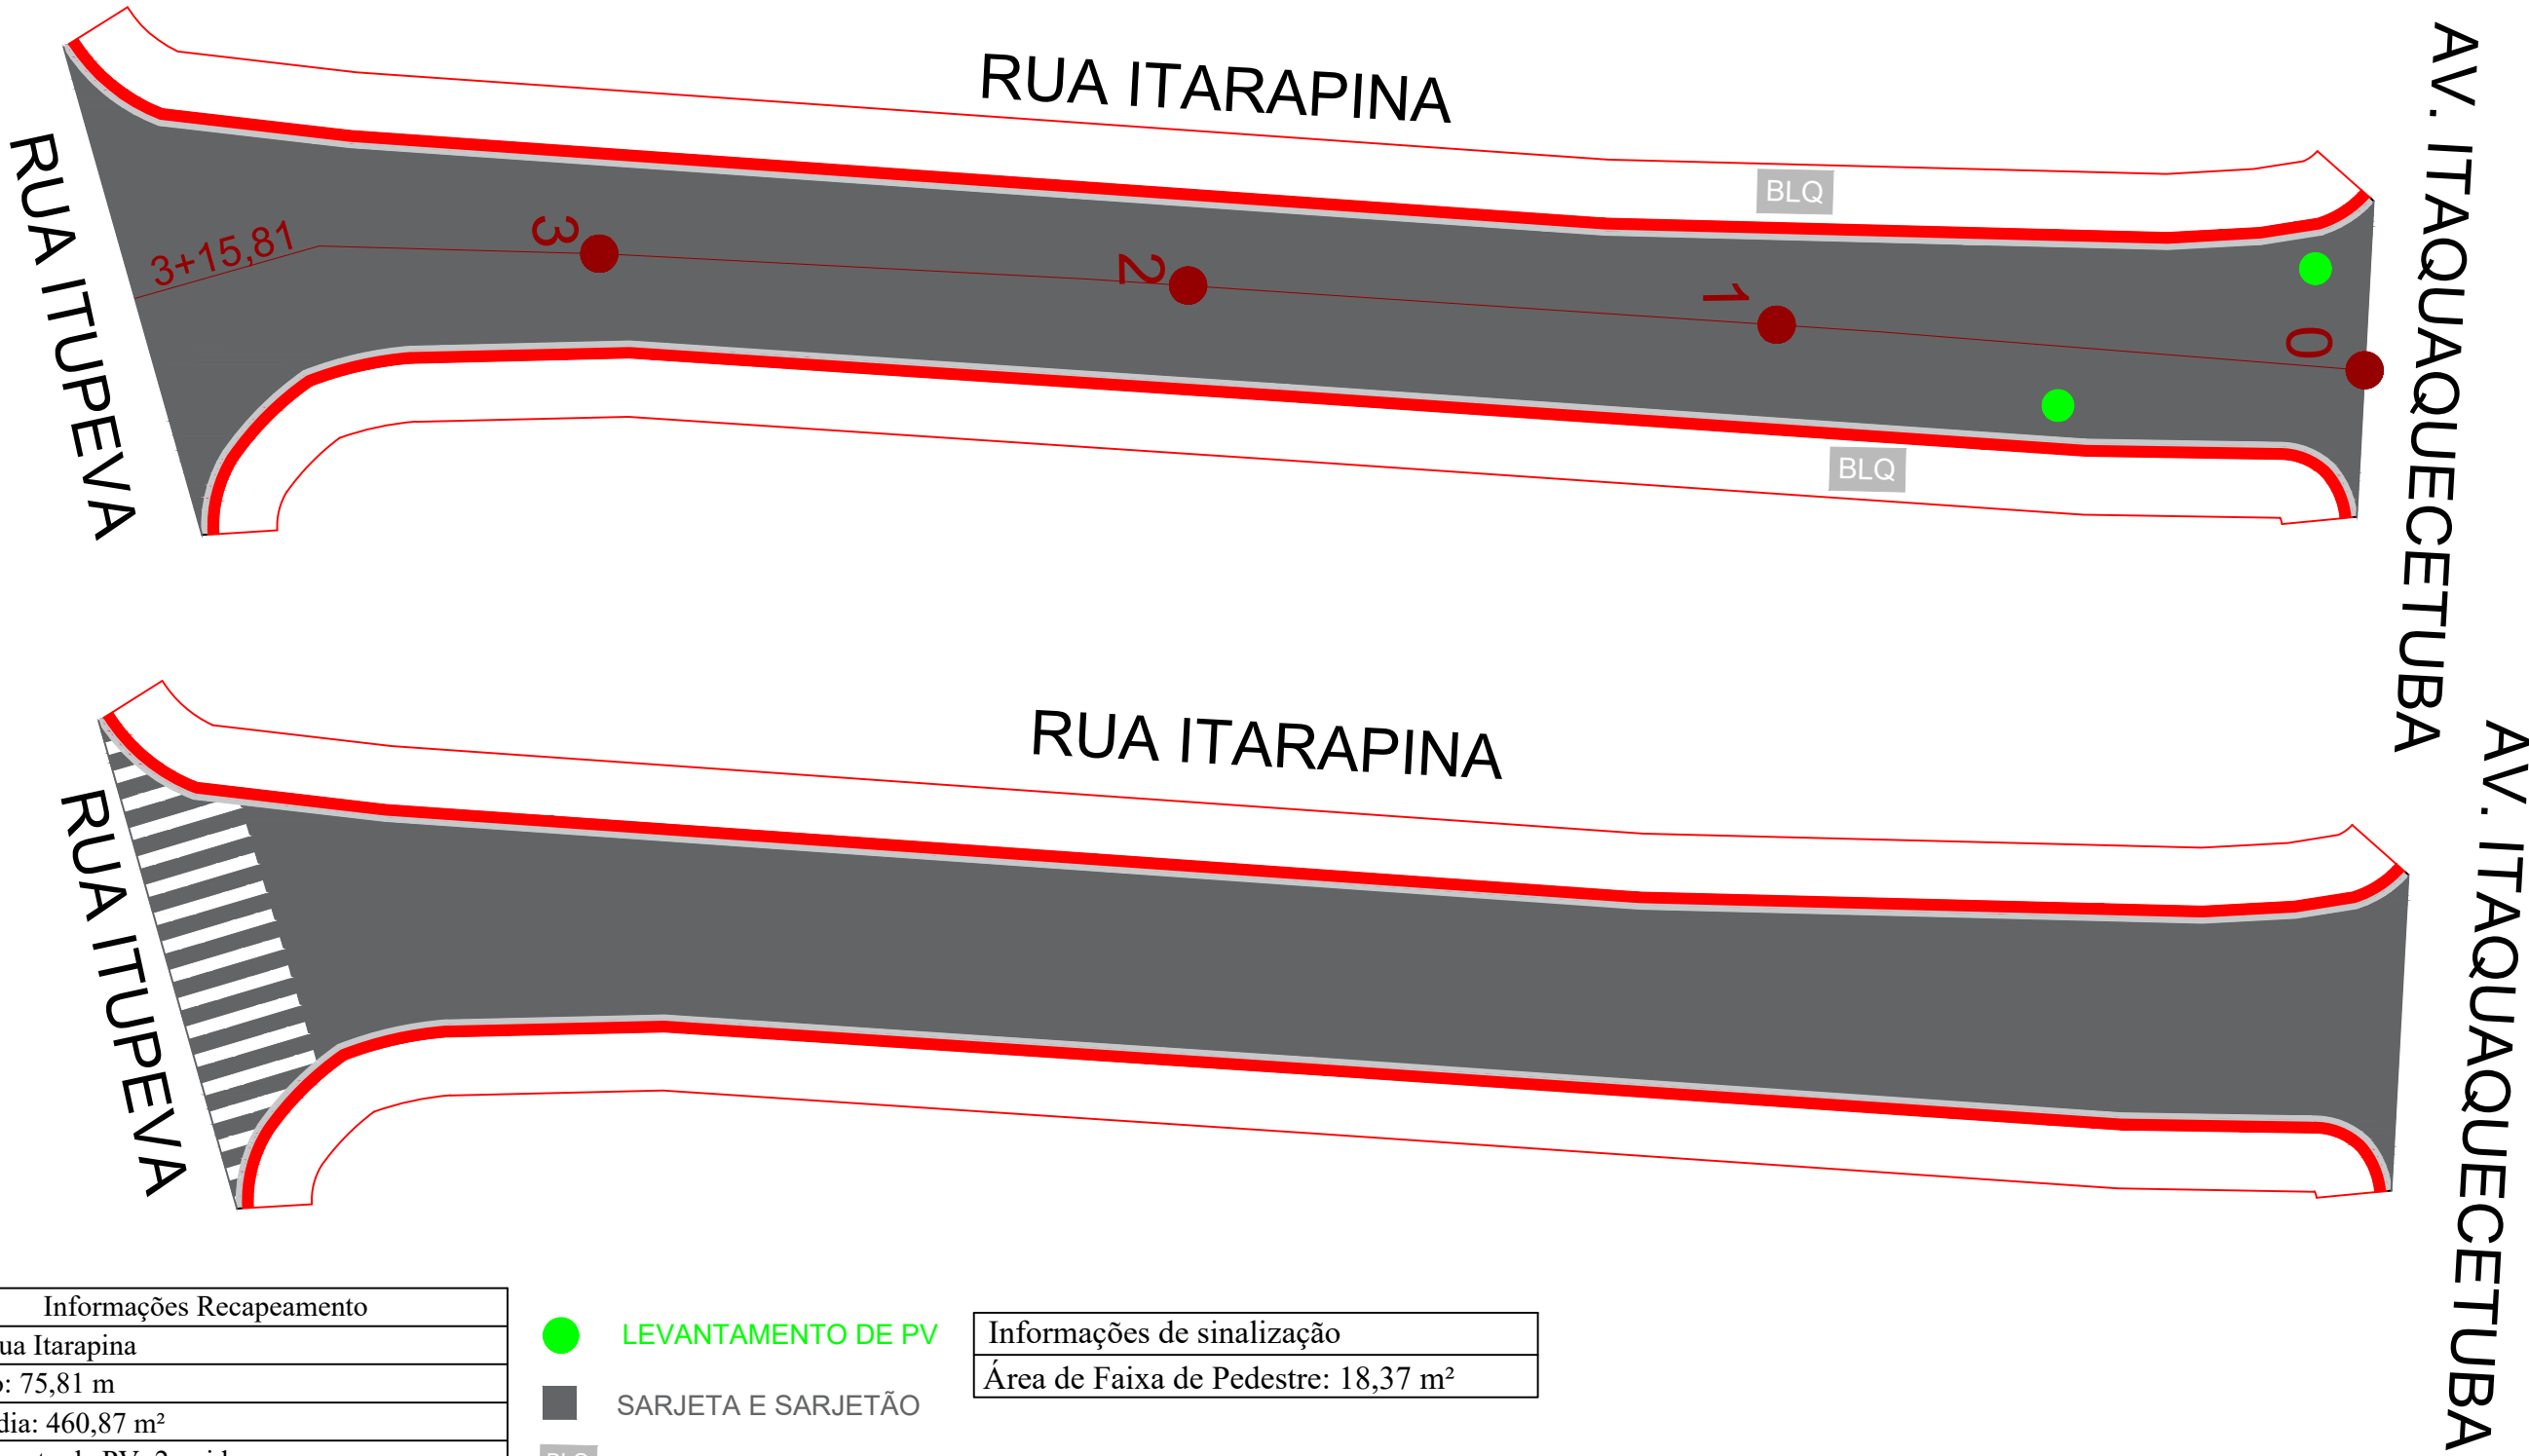


| Informações Recapeamento |
|----------------------------|
| Local: Rua Itarapina |
| Extensão: 75,81 m |
| Área Média: 460,87 m² |
| Levantamento de PV: 2 unid |

- LEVANTAMENTO DE PV
- SARJETA E SARJETÃO
- BLQ

| Informações de sinalização |
|-------------------------------------|
| Área de Faixa de Pedestre: 18,37 m² |

OBSERVAÇÕES

1) AS ESTACAS ESTÃO EM UM ESPAÇAMENTO DE 20 METROS
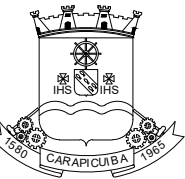
| | | | | | | | |
|---|------------------------|-------------|--|--|---------|-----------------|----------------|
| PLANTA DE SITUAÇÃO: | ARTICULAÇÃO DAS FOLHAS | | ESTA FOLHA É PROPRIEDADE DA PMC PREFEITURA MUNICIPAL DE CARAPICUIBA E SEU CONTEÚDO NÃO PODE SER COPIADO OU REVELADO A TERCEIROS. A LIBERAÇÃO OU A APROVAÇÃO DESTES DOCU- MENTO NÃO EXIME A DETALHISTA DE SUA RESPONSABILIDADE SOBRE O MESMO. | <div><div><div>MUNICÍPIO DE CARAPICUÍBA</div></div></div> | | | |
| | | | | ENDEREÇO: RUA ITARAPINA | | | |
| RESPONSÁVEL TÉCNICO: Fernando Perreira Lima | SIGLA | VERIFICAÇÃO | APROVAÇÃO: | PROJETO BÁSICO DE RECAPEAMENTO E SINALIZAÇÃO | | | |
| Engenheiro Civil | | | | | | | |
| CREA-SP: 5070695464-SP | | | | | | | |
| MATRÍCULA: 53.469 | | | | | | | |
| DESENHISTA: Ana Caroline Morais Paiva | | | | | | | |
| | | | | ESCALA: INDICADA | CÓDIGO: | FOLHA: 01/01 | REVISÃO: 00 |