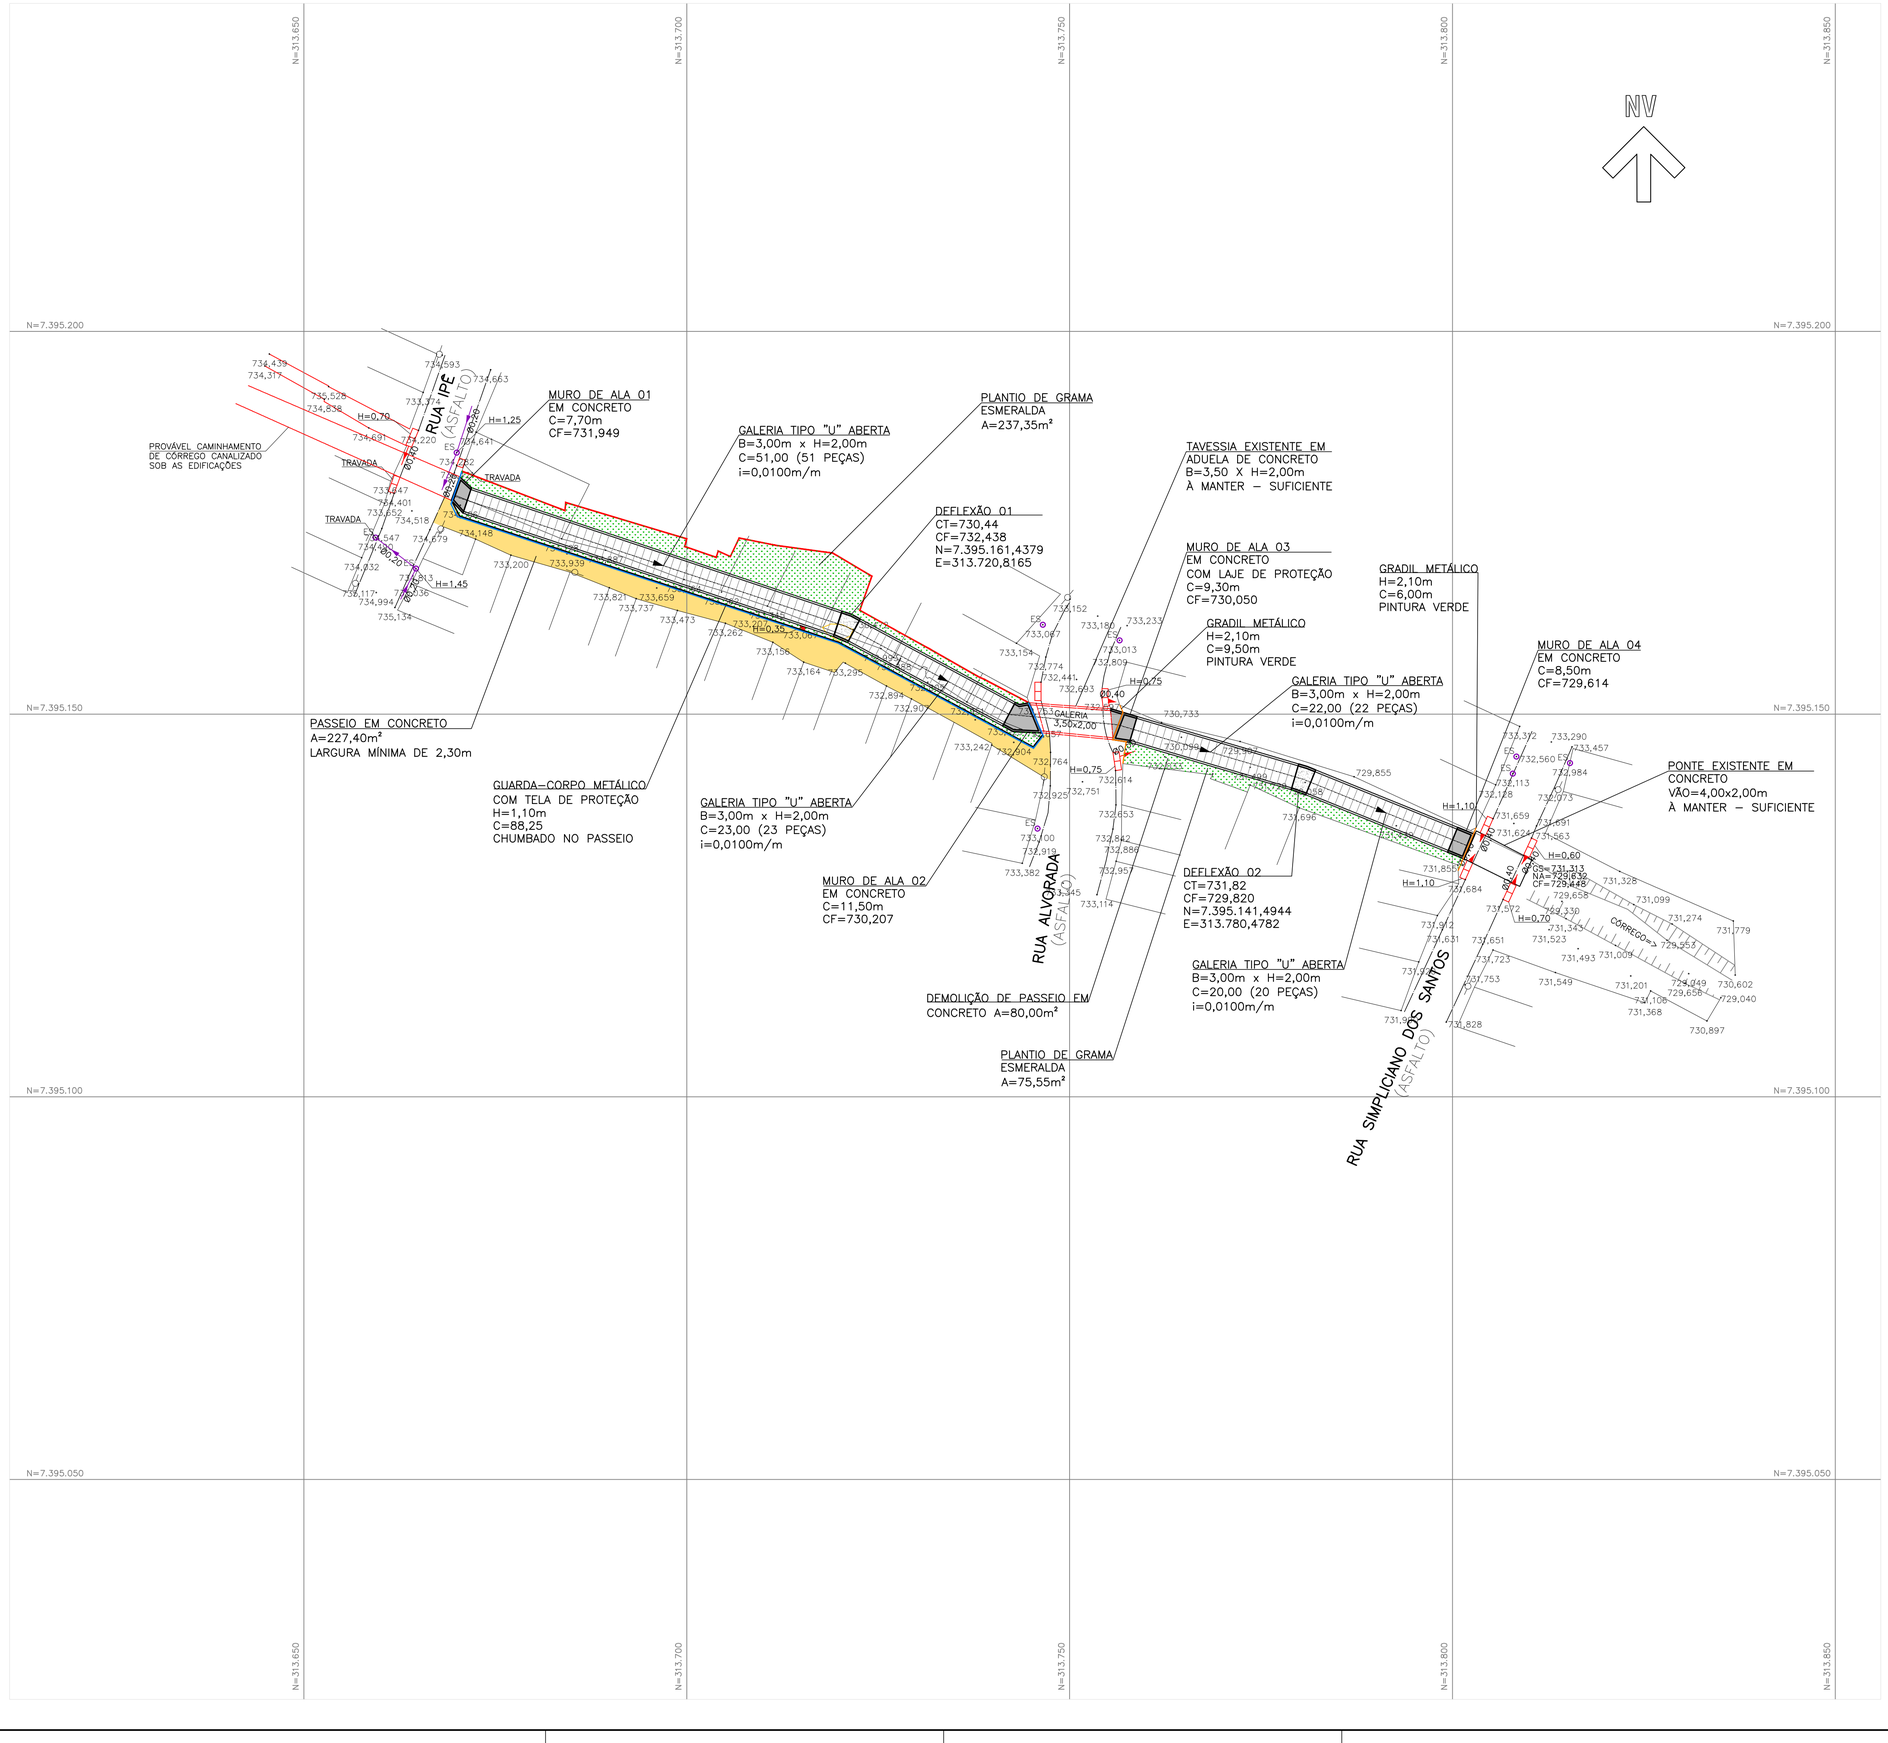

LEGENDA:

- LIMITE DA ÁREA DE IMPLANTAÇÃO DA CANALIZAÇÃO
- GUARDA-CORPO COM TELA PROJETADO
- FECHAMENTO EM GRADIL METÁLICO
- PLANTIO DE GRAMA ESMERALDA
- PASSEIO PROJETADO EM CONCRETO

NOTAS:

1- COTAS MEDIDAS E DIMENSÕES ESTÃO EM METRO, EXCETO ONDE INDICADO.

2- O CÓRREGO ALVORADA DEVERÁ SER CANALIZADO APÓS A DEMOLIÇÃO DAS ÁREAS À SEREM DESAPROPRIADAS PARA VERIFICAÇÃO DE TERRENO NATURAL E APURAÇÃO DAS COTAS DE IMPLANTAÇÃO;

3- A TRAVESSIA EM ADUELA DE CONCRETO E O VÃO DA PONTE EXISTENTE DEVERÃO SER MANTIDOS E SÃO SUFICIENTES SEGUNDO VERIFICAÇÃO HIDRÁULICA;

REVISÃO	DATA	NATUREZA	EXEC.	VERIF.	APROV.
00	OUT/2024	EMISSÃO INICIAL	FERNANDO	SANDRA	FAUSTO

PREFEITURA DO MUNICÍPIO DE CARAPICUÍBA

ASSUNTO: PROJETO EXECUTIVO DE PAVIMENTAÇÃO E DRENAGEM

TÍTULO: PROJETO EXECUTIVO DE CANALIZAÇÃO DO CÓRREGO ALVORADA
IMPLANTAÇÃO GERAL

LOCAL: RUA ALVORADA

BAIRRO: VILA SILVIANIA

TRECHO: CONFORME PLANTA

FAUSTO BATISTA:14275557883
Assinado de forma digital por FAUSTO BATISTA:14275557883
Dados: 2024.10.08 08:22:50 -03'00'

AUTOR:

KF2 engenharia e consultoria

R00-2125-OS48-DRE-001-PTA
REV. 00

RESP. TÉCNICO:	FAUSTO BATISTA	CREA:	0682525642	ART:	2620241740894
Nº PROCESSO:	OS-48	ESCALA:	1:500	DATA:	03/10/2024
Nº CONTRATO:	81/21	ARQUIVO DIGITAL:	R00-2125-OS48-DRE-001-PTA.dwg	FOLHA:	01/01
PROJETISTA:	FERNANDO ALVARENGA				03/10/2024
DESENHISTA:	MARLON ESTEVO				03/10/2024
VERIFICAÇÃO:	SANDRA MAYUMI MISHIMA				03/10/2024
APROVAÇÃO:	FAUSTO BATISTA				03/10/2024
RESP. TÉCNICO:	FAUSTO BATISTA				03/10/2024

ESTE DESENHO É PROPRIEDADE DA PREFEITURA DO MUNICÍPIO DE CARAPICUÍBA E SEU CONTEÚDO NÃO PODE SER COPIADO OU REPRODUZIDO SEM A AUTORIZAÇÃO E APROVAÇÃO DESTE DOCUMENTO NÃO EXIME A PROJETISTA DE SUA RESPONSABILIDADE SOBRE O MESMO.