RUA SERRA AGULHAS NEGRAS

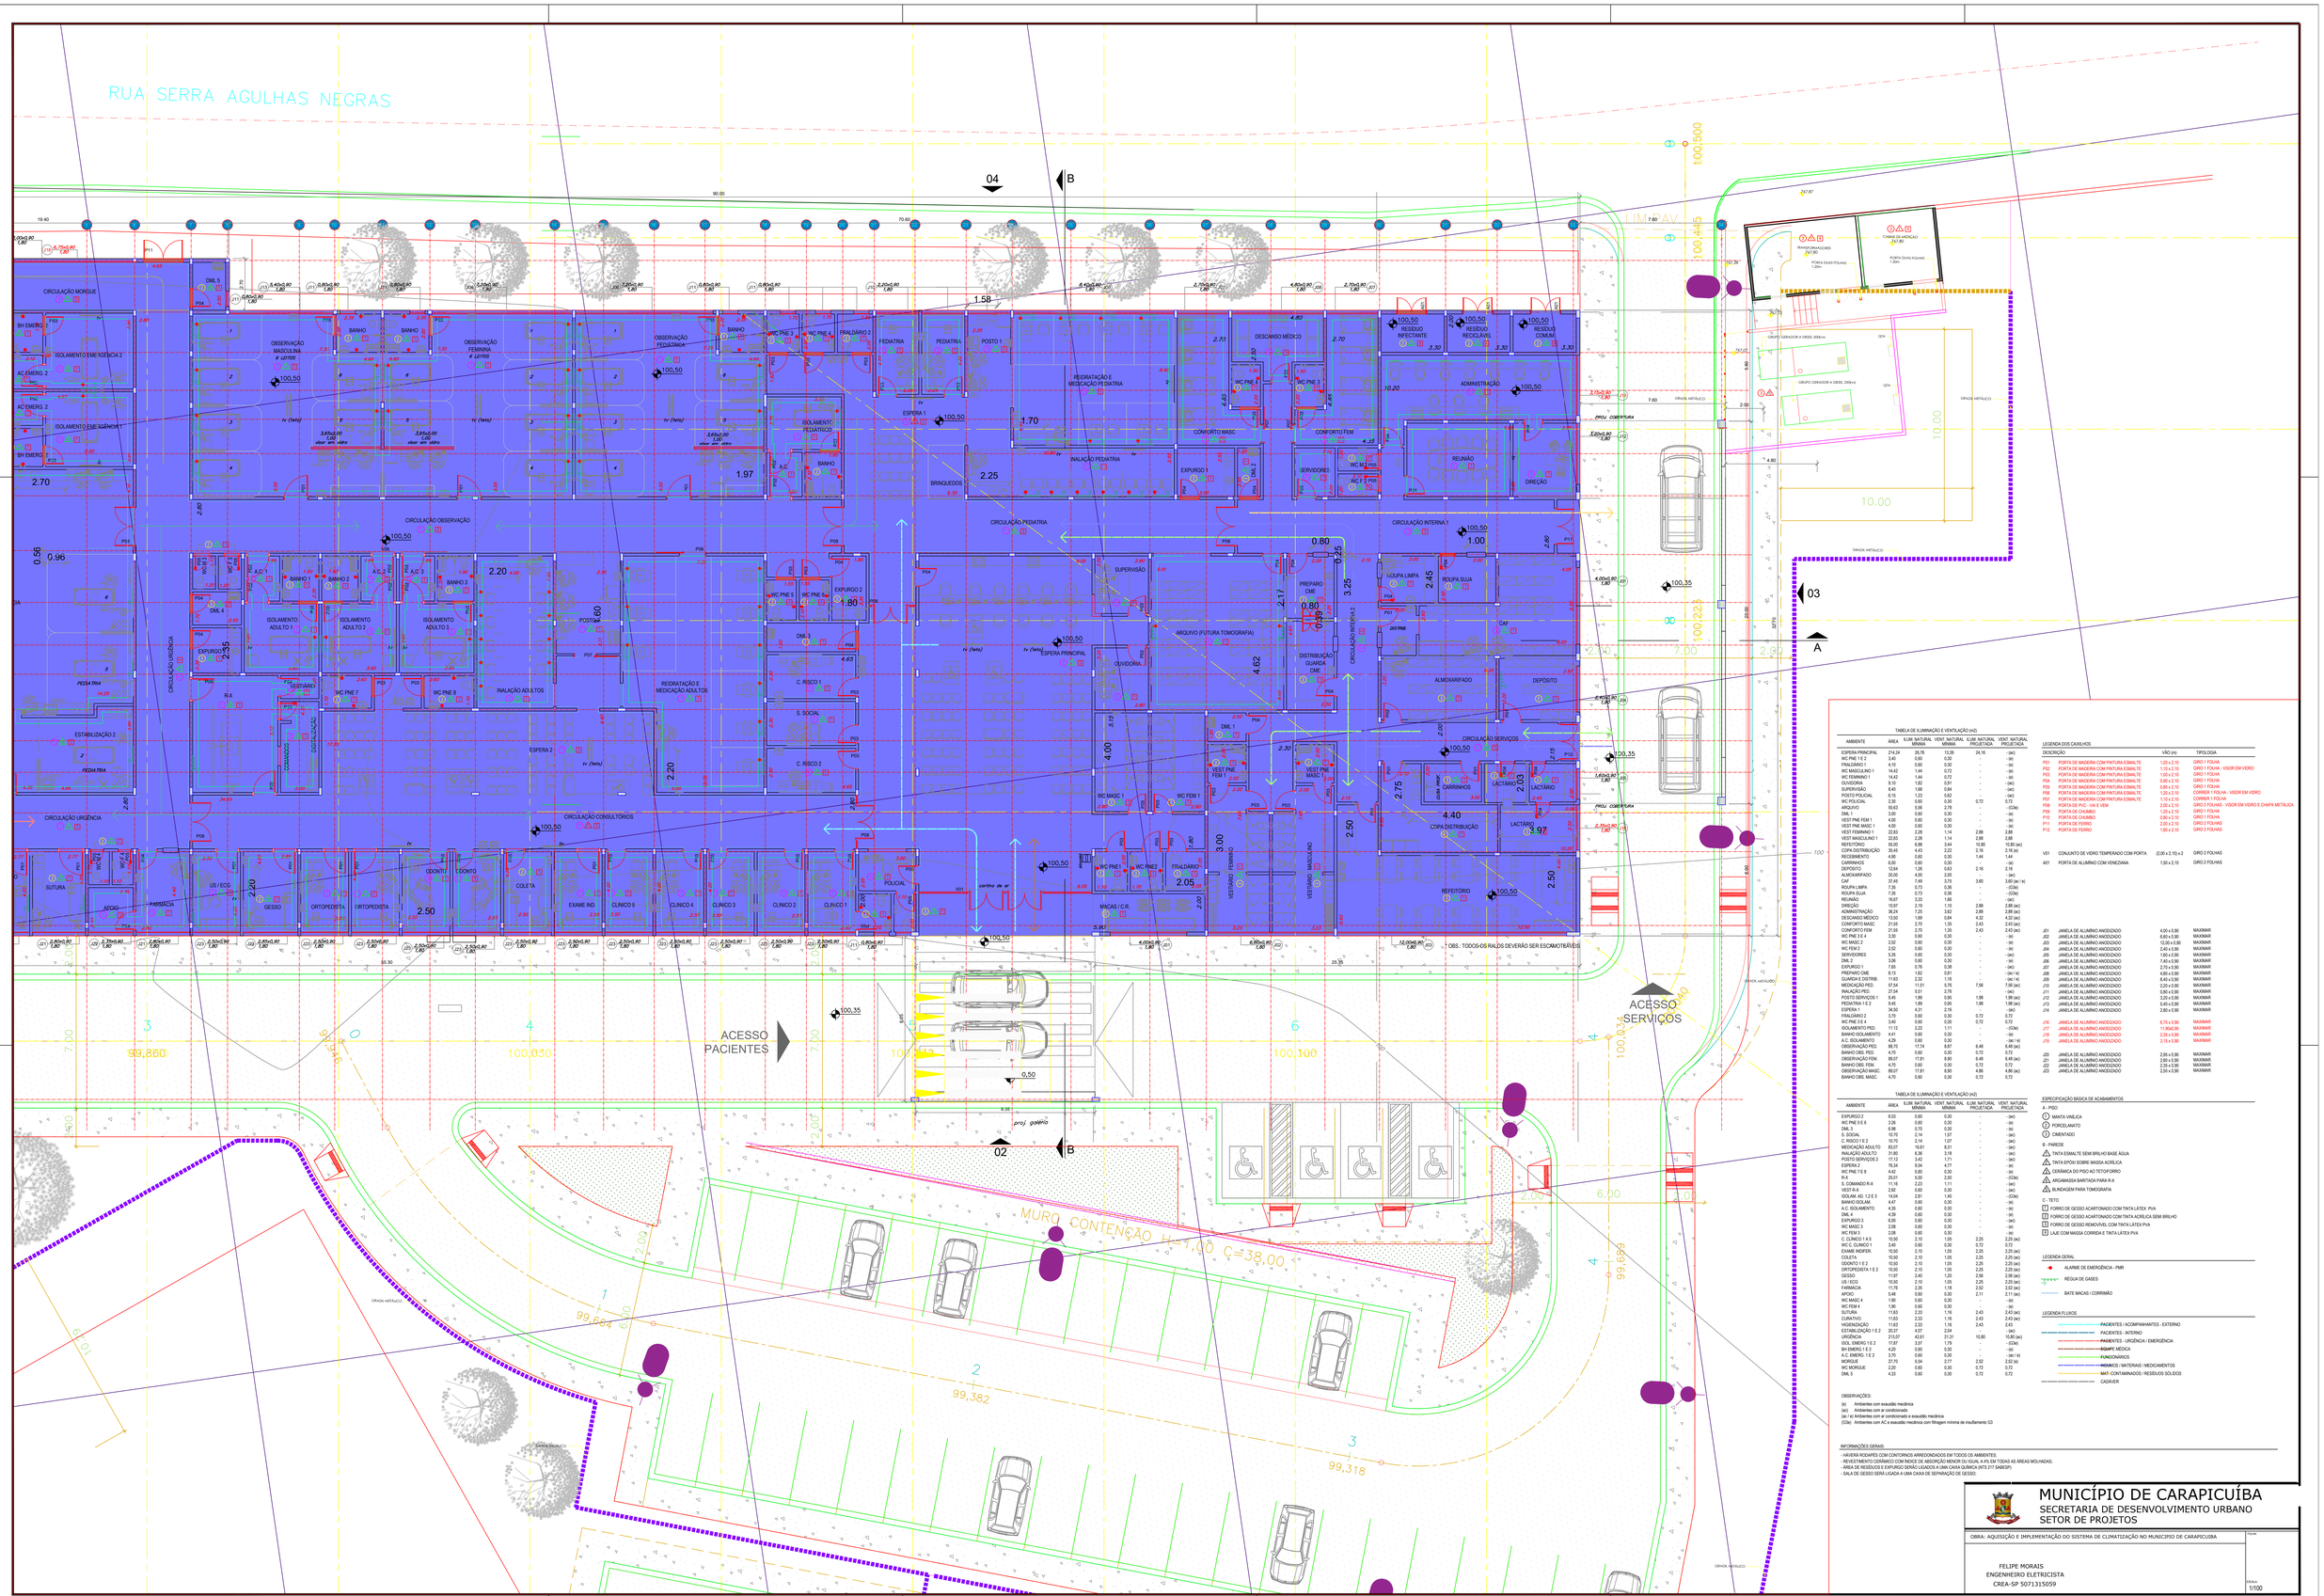

TABELA DE ILUMINAÇÃO E VENTILAÇÃO (nº2)

AMBIENTE	ÁREA	ILUM. NATURAL MÍNIMA	VENT. NATURAL MÍNIMA	ILUM. NATURAL PROJETADA	VENT. NATURAL PROJETADA
ESPERA PRINCIPAL	214,24	35,70	13,39	24,18	- (ac)
WC PNE 1 E 2	3,40	0,60	0,30	-	- (ac)
FRALDÁRIO 1	4,10	0,60	0,30	-	- (ac)
WC MASCULINO 1	14,42	1,44	0,72	-	- (ac)
WC FEMININO 1	14,42	1,44	0,72	-	- (ac)
OUVIDORIA	9,10	1,82	0,91	-	- (ac)
ALMOXARIFADO	8,10	1,62	0,81	-	- (ac)
DEPÓSITO FINAL	8,10	1,23	0,62	-	- (ac)
POSTO FOCAL	2,30	0,60	0,30	0,72	0,72
ARQUIVO	99,63	0,56	0,28	-	- (CM)
DML 1	3,00	0,60	0,30	-	- (ac)
VEST PNE FEM 1	4,00	0,60	0,30	-	- (ac)
VEST PNE MASC 1	4,00	0,60	0,30	-	- (ac)
VEST FEMININO 1	22,83	2,28	1,14	2,88	2,88
VEST MASCULINO 1	22,83	2,28	1,14	2,88	2,88
REFEITÓRIO	90,00	6,88	3,44	10,80	10,80 (ac)
COPA DISTRIBUIÇÃO	35,45	4,43	2,22	2,16	2,16 (e)
RECEBIMENTO	4,00	0,60	0,30	1,44	1,44
CARRINHOS	8,00	0,60	0,30	-	- (e)
DEPÓSITO	12,64	1,26	0,63	2,16	2,16
ALMOXARIFADO	20,00	4,00	2,00	-	- (ac)
ÁPOIO	5,46	0,60	0,30	3,60	3,60 (ac / e)
ROUPA LIMPA	7,35	0,73	0,36	-	- (CM)
ROUPA SUJA	7,35	0,73	0,36	-	- (CM)
REUNIÃO	16,07	3,33	1,66	-	- (ac)
DIREÇÃO	10,97	2,19	1,10	2,88	2,88 (ac)
ADMINISTRAÇÃO	36,12	7,22	3,62	2,88	2,88 (ac)
DESCANSO MÉDICO	13,50	1,69	0,84	4,32	4,32 (ac)
CONFORTO MASC	21,05	2,70	1,35	2,43	2,43 (ac)
CONFORTO FEM	21,05	2,70	1,35	2,43	2,43 (ac)
WC PNE 3 E 4	3,25	0,60	0,30	-	- (e)
WC MASC 2	2,52	0,60	0,30	-	- (e)
WC FEM 2	2,52	0,60	0,30	-	- (e)
SERVIDORES	5,35	0,60	0,30	-	- (ac)
DML 2	3,00	0,60	0,30	-	- (e)
EXPURGO 1	7,83	0,70	0,39	-	- (ac)
CONSULTÓRIO ONE	11,63	2,33	1,16	-	- (ac / e)
GUARDA E DISTRIB.	11,63	2,32	1,16	-	- (ac / e)
MEDICAÇÃO PED.	57,64	11,51	5,76	7,56	7,56 (ac)
INALAÇÃO PED.	27,54	5,51	2,75	-	- (ac)
POSTO SERVIÇOS 1	9,45	1,89	0,95	1,98	1,98 (ac)
PEDIATRIA 1 E 2	9,45	1,89	0,95	1,98	1,98 (ac)
ESPERA 1	34,50	4,31	2,16	-	- (ac)
FRALDÁRIO 2	3,70	0,60	0,30	0,72	0,72
WC PNE 5 E 6	3,40	0,60	0,30	0,72	0,72
ISOLAMENTO PED.	11,12	2,22	1,11	-	- (CM)
BANHO ISOLAMENTO	4,41	0,60	0,30	-	- (e)
A.C. ISOLAMENTO	4,20	0,60	0,30	-	- (ac / e)
OBSERVAÇÃO PED.	88,70	17,74	8,87	6,48	6,48 (ac)
OBSERVAÇÃO FEM.	89,07	17,81	8,90	6,48	6,48 (ac)
OBSERVAÇÃO MASC.	89,07	17,81	8,90	4,86	4,86 (ac)
BANHO OBS. FEM.	4,70	0,60	0,30	0,72	0,72
OBSERVAÇÃO MASC.	89,07	17,81	8,90	4,86	4,86 (ac)
BANHO OBS. MASC.	4,70	0,60	0,30	0,72	0,72

TABELA DE ILUMINAÇÃO E VENTILAÇÃO (nº2)

AMBIENTE	ÁREA	ILUM. NATURAL MÍNIMA	VENT. NATURAL MÍNIMA	ILUM. NATURAL PROJETADA	VENT. NATURAL PROJETADA
EXPURGO 2	8,03	0,60	0,30	-	- (ac)
WC PNE 5 E 6	3,26	0,60	0,30	-	- (e)
DML 3	8,98	0,70	0,30	-	- (e)
S. SOCIAL	10,70	2,14	1,07	-	- (ac)
C. RISCO 1 E 2	10,70	2,14	1,07	-	- (ac)
MEDICAÇÃO ADULTO	83,07	16,61	8,31	-	- (ac)
INALAÇÃO ADULTO	31,80	6,36	3,18	-	- (ac)
POSTO SERVIÇOS 2	17,12	3,42	1,71	-	- (ac)
ESPERA 2	76,34	9,54	4,77	-	- (ac)
WC PNE 7 E 8	4,42	0,60	0,30	-	- (e)
R-X	25,00	5,00	2,50	-	- (CM)
S. COMANDO R-X	10,15	2,03	1,01	-	- (ac)
VEST R-X	3,50	0,60	0,30	-	- (ac)
ISOLAM. AD. 1,2 E 3	14,04	2,81	1,40	-	- (ac)
BANHO ISOLAM.	4,47	0,60	0,30	-	- (e)
A.C. ISOLAMENTO	4,35	0,60	0,30	-	- (e)
DML 4	4,39	0,60	0,30	-	- (e)
EXPURGO 3	8,00	0,60	0,30	-	- (ac)
WC MASC 3	2,08	0,60	0,30	-	- (e)
WC FEM 3	2,08	0,60	0,30	-	- (e)
C. CLÍNICO 1 A 5	10,50	2,10	1,05	2,25	2,25 (ac)
WC C. CLÍNICO 1	3,40	0,60	0,30	0,72	0,72
EXAME INDIFER.	10,50	2,10	1,05	2,25	2,25 (ac)
COLETA	10,50	2,10	1,05	2,25	2,25 (ac)
ODONTO 1 E 2	10,50	2,10	1,05	2,25	2,25 (ac)
ORTOPEDISTA 1 E 2	10,50	2,10	1,05	2,25	2,25 (ac)
GESSO	19,97	3,99	2,00	4,86	4,86 (ac)
US / ECG	10,50	2,10	1,05	2,25	2,25 (ac)
FARMÁCIA	11,76	2,35	1,18	2,52	2,52 (ac)
ÁPOIO	5,46	0,60	0,30	2,11	2,11 (ac)
WC MASC 4	1,90	0,60	0,30	-	- (e)
WC FEM 4	1,90	0,60	0,30	-	- (e)
SUTURA	11,63	2,33	1,16	2,43	2,43 (ac)
CURATIVO	11,63	2,33	1,16	2,43	2,43 (ac)
HIGIENIZAÇÃO	11,63	2,33	1,16	2,43	2,43
ESTABILIZAÇÃO 1 E 2	20,37	4,07	2,04	-	- (ac)
URGÊNCIA	213,07	42,61	21,31	10,80	10,80 (ac)
ISOL. EMERG.1 E 2	17,87	3,57	1,79	-	- (CM)
BH EMERG. 1 E 2	4,20	0,60	0,30	-	- (e)
AC EMERG. 1 E 2	4,20	0,60	0,30	-	- (ac / e)
ACM	27,75	5,54	2,77	3,52	3,52 (e)
WC MORGUE	2,20	0,60	0,30	0,72	0,72
DML 5	4,33	0,60	0,30	0,72	0,72

OBSERVAÇÕES:

(e) Ambientes com exaustão mecânica
(ac) Ambientes com ar condicionado
(ac / e) Ambientes com ar condicionado e exaustão mecânica
(CM) Ambientes com AC e exaustão mecânica com filmagem mínima de insuflamento G3

INFORMAÇÕES GERAIS:

- RÁVEIRA RODAPÉS COM CONTORNOS ARREDONDADOS EM TODOS OS AMBIENTES;
- REVESTIMENTO CERÂMICO COM ÍNDICE DE ABSORÇÃO MENOR OU IGUAL A 4% EM TODAS AS ÁREAS MOLHADAS;
- ÁREA DE RESÍDUOS E EXPURGO SERÃO LIGADOS A UMA CAIXA QUÍMICA (NTS 217 SABESP);
- SALA DE GESSO SERÁ LIGADA A UMA CAIXA DE SEPARAÇÃO DE GESSO.

LEGENDA DOS CAIXILHOS

	DESCRIÇÃO	VÃO (m)	TIPOLOGIA
P01	PORTA DE MADEIRA COM PINTURA ESMALTE	1,20 x 2,10	GIRO 1 FOLHA
P02	PORTA DE MADEIRA COM PINTURA ESMALTE	1,10 x 2,10	GIRO 1 FOLHA - VISOR EM VIDRO
P03	PORTA DE MADEIRA COM PINTURA ESMALTE	1,00 x 2,10	GIRO 1 FOLHA
P04	PORTA DE MADEIRA COM PINTURA ESMALTE	0,80 x 2,10	GIRO 1 FOLHA
P05	PORTA DE MADEIRA COM PINTURA ESMALTE	0,80 x 2,10	GIRO 1 FOLHA
P06	PORTA DE MADEIRA COM PINTURA ESMALTE	1,20 x 2,10	CORRER 1 FOLHA - VISOR EM VIDRO
P07	PORTA DE MADEIRA COM PINTURA ESMALTE	1,10 x 2,10	CORRER 1 FOLHA
P08	PORTA DE PVC - UNS E VIDR	2,00 x 2,10	GIRO 2 FOLHAS - VISOR EM VIDRO E CHAPA METÁLICA
P09	PORTA DE CHUMBO	1,20 x 2,10	GIRO 1 FOLHA
P10	PORTA DE CHUMBO	0,80 x 2,10	GIRO 1 FOLHA
P11	PORTA DE FERRO	2,00 x 2,10	GIRO 2 FOLHAS
P12	PORTA DE FERRO	1,80 x 2,10	GIRO 2 FOLHAS
V01	CONJUNTO DE VIDRO TEMPERADO COM PORTA	(2,00 x 2,10) x 2	GIRO 2 FOLHAS
A01	PORTA DE ALUMÍNIO COM VENEZIANA	1,50 x 2,10	GIRO 2 FOLHAS

J01	JANELA DE ALUMÍNIO ANODIZADO	4,00 x 0,90	MAXIMAR
J02	JANELA DE ALUMÍNIO ANODIZADO	5,60 x 0,90	MAXIMAR
J03	JANELA DE ALUMÍNIO ANODIZADO	10,00 x 0,90	MAXIMAR
J04	JANELA DE ALUMÍNIO ANODIZADO	2,40 x 0,90	MAXIMAR
J05	JANELA DE ALUMÍNIO ANODIZADO	1,60 x 0,90	MAXIMAR
J06	JANELA DE ALUMÍNIO ANODIZADO	7,40 x 0,90	MAXIMAR
J07	JANELA DE ALUMÍNIO ANODIZADO	2,70 x 0,90	MAXIMAR
J08	JANELA DE ALUMÍNIO ANODIZADO	5,40 x 0,90	MAXIMAR
J09	JANELA DE ALUMÍNIO ANODIZADO	8,40 x 0,90	MAXIMAR
J10	JANELA DE ALUMÍNIO ANODIZADO	2,20 x 0,90	MAXIMAR
J11	JANELA DE ALUMÍNIO ANODIZADO	0,80 x 0,90	MAXIMAR
J12	JANELA DE ALUMÍNIO ANODIZADO	3,20 x 0,90	MAXIMAR
J13	JANELA DE ALUMÍNIO ANODIZADO	5,40 x 0,90	MAXIMAR
J14	JANELA DE ALUMÍNIO ANODIZADO	2,80 x 0,90	MAXIMAR
J16	JANELA DE ALUMÍNIO ANODIZADO	8,75 x 0,90	MAXIMAR
J17	JANELA DE ALUMÍNIO ANODIZADO	11,90x0,90	MAXIMAR
J18	JANELA DE ALUMÍNIO ANODIZADO	2,35 x 0,90	MAXIMAR
J19	JANELA DE ALUMÍNIO ANODIZADO	3,15 x 0,90	MAXIMAR
J20	JANELA DE ALUMÍNIO ANODIZADO	2,95 x 0,90	MAXIMAR
J21	JANELA DE ALUMÍNIO ANODIZADO	2,80 x 0,90	MAXIMAR
J22	JANELA DE ALUMÍNIO ANODIZADO	2,50 x 0,90	MAXIMAR
J23	JANELA DE ALUMÍNIO ANODIZADO	0,90 x 0,90	MAXIMAR

ESPECIFICAÇÃO BÁSICA DE ACABAMENTOS

A - PISO
1. MANTA VINÍLICA
2. PORCELANATO
3. CIMENTADO

B - PAREDE
1. TINTA ESMALTE SEMI BRILHO BASE ÁGUA
2. TINTA EPOXI SOBRE MASSA ACRÍLICA
3. CERÂMICA DO PISO AO TETO/FORRO
4. ARGAMASSA BARITADA PARA RAIO-X
5. BLINDAGEM PARA TOMOGRAFIA

C - TETO
1. FORRO DE GESSO ACARTONADO COM TINTA LÁTEX PVA
2. FORRO DE GESSO ACARTONADO COM TINTA ACRÍLICA SEMI BRILHO
3. FORRO DE GESSO REMOVÍVEL COM TINTA LÁTEX PVA
4. LAJE COM MASSA CORRIDA E TINTA LÁTEX PVA

LEGENDA GERAL

- ALARME DE EMERGÊNCIA - PMR
- RÉGUA DE GASES
- BATE MACAS / CORRIMÃO

LEGENDA FLUXOS

- PACIENTES / ACOMPANHANTES - EXTERNO
- PACIENTES - INTERNO
- PACIENTES - URGÊNCIA / EMERGÊNCIA
- EQUIPE MÉDICA
- FUNCIONÁRIOS
- INSUMOS / MATERIAIS / MEDICAMENTOS
- MAT. CONTAMINADOS / RESÍDUOS SOLIDOS
- CADÁVER

MUNICÍPIO DE CARAPICUÍBA
SECRETARIA DE DESENVOLVIMENTO URBANO
SETOR DE PROJETOS

OBRA: AQUISIÇÃO E IMPLEMENTAÇÃO DO SISTEMA DE CLIMATIZAÇÃO NO MUNICIPIO DE CARAPICUIBA

FOLHA:

FELIPE MORAIS
ENGENHEIRO ELETRICISTA
CREA-SP 5071315059

ESCALA 1/100